


Besluitgebied

Verklaring

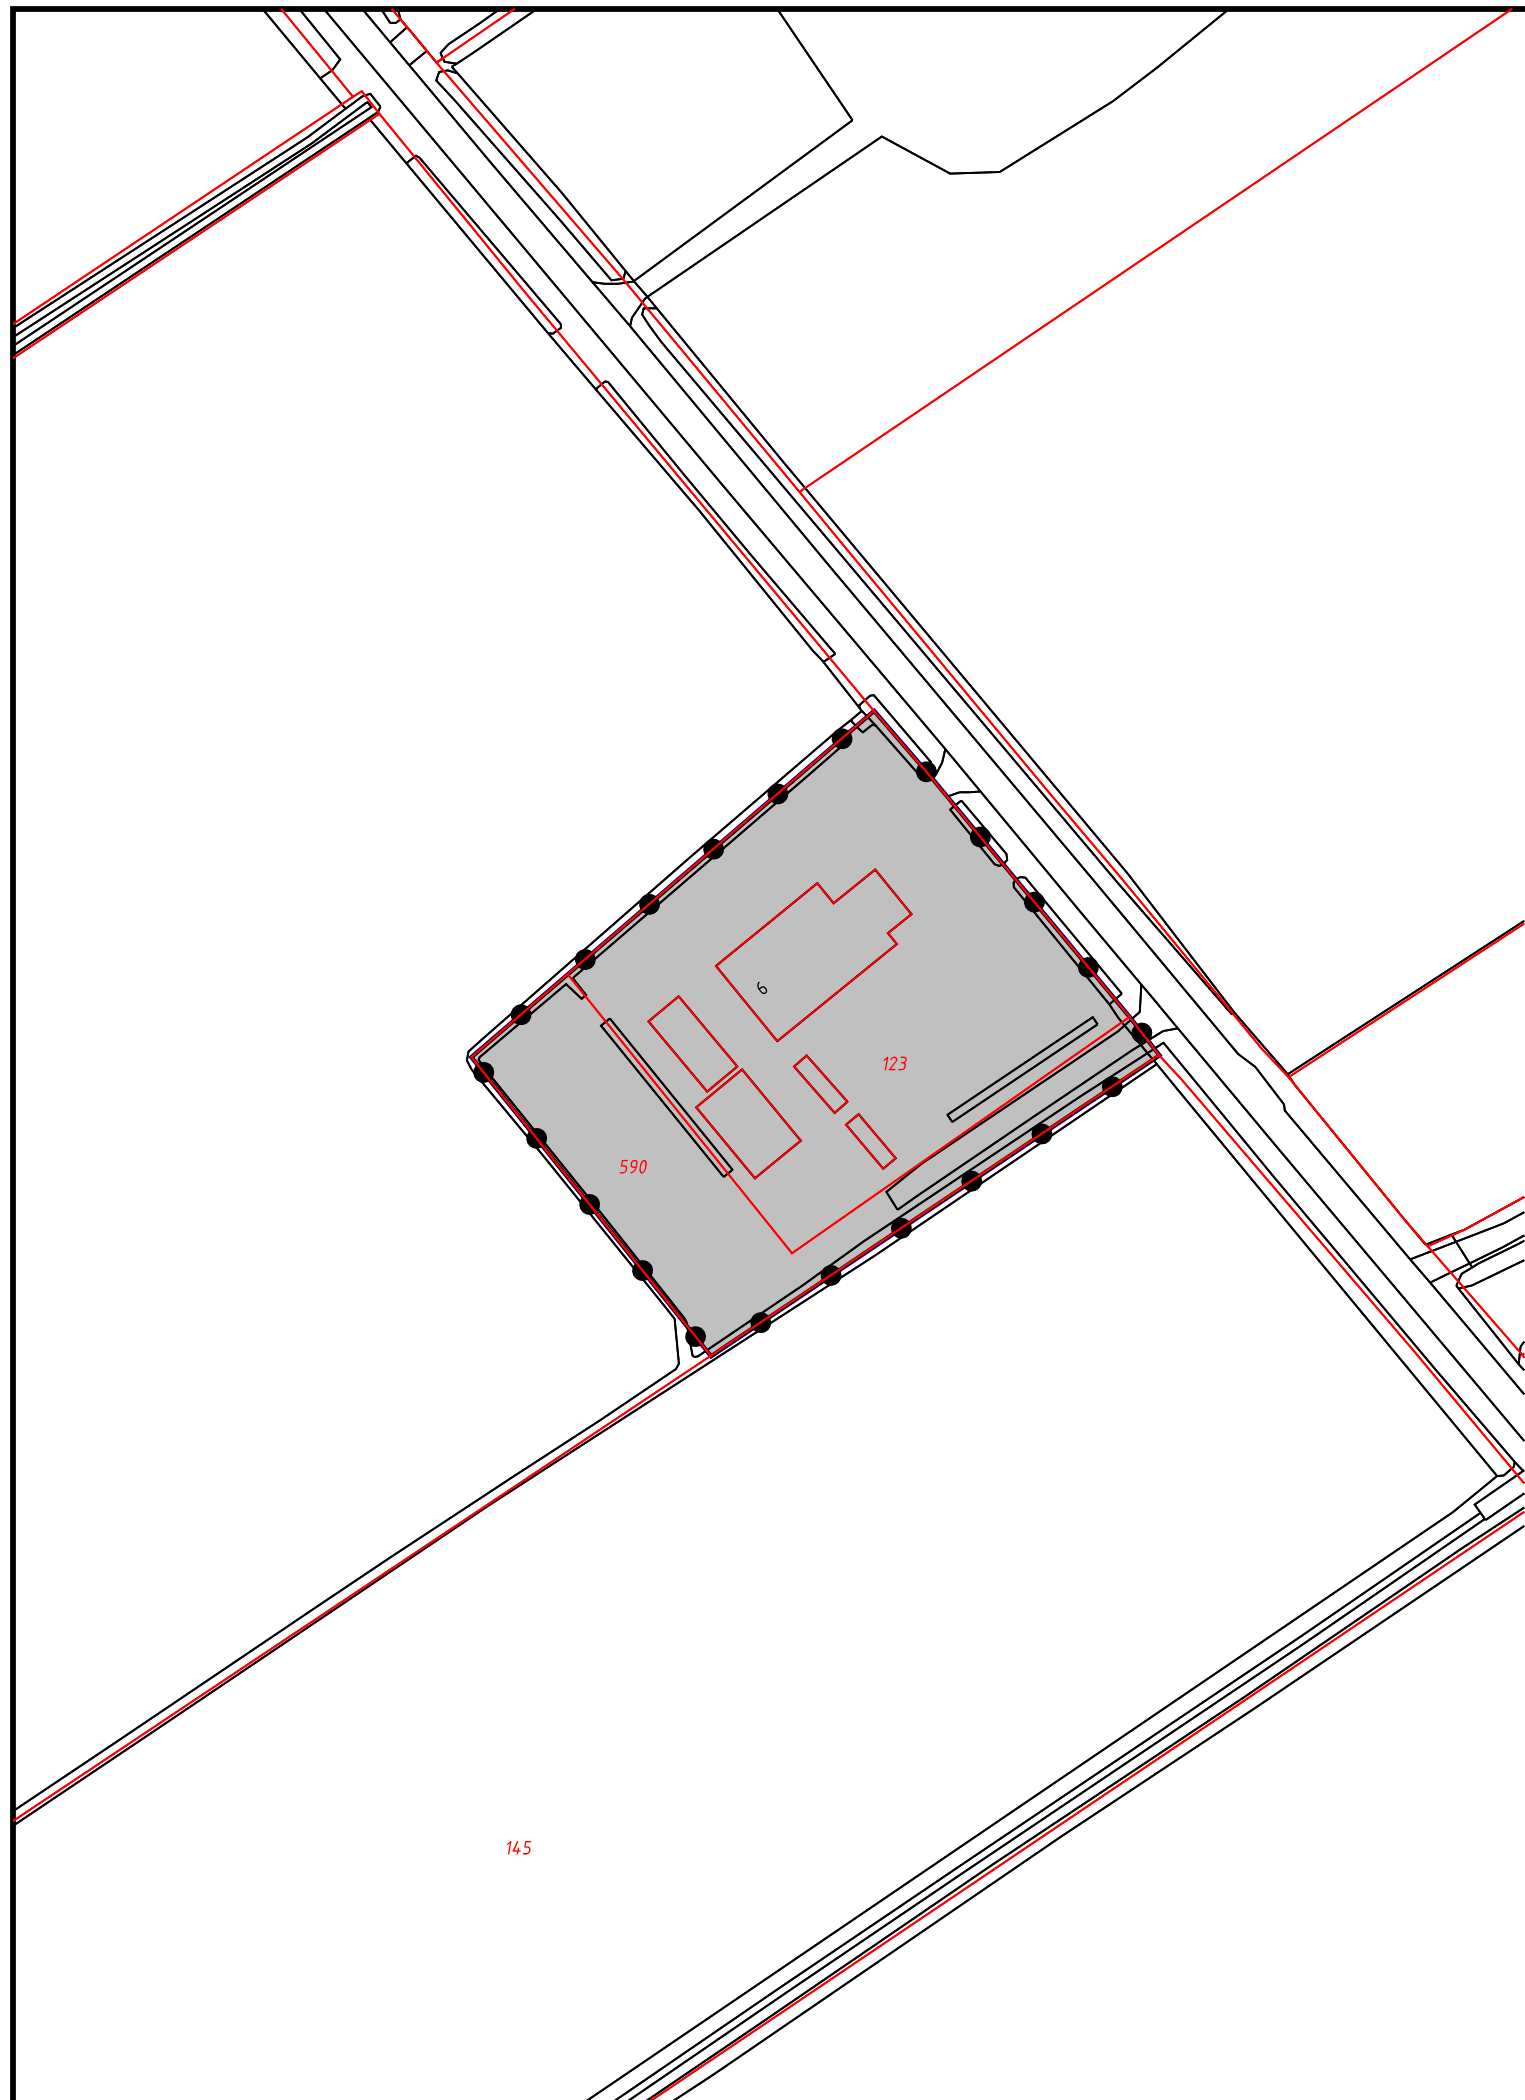


gegevens BGT_DKK_2017-03-17



Gemeente Ooststellingwerf
Ruimtelijke onderbouwing schuur Klokhuisdijk 6 te Langedijke
Illustratie

datum: 20-02-2018
schaal: 1 : 1000 (A3)
status: vastgesteld
projectnr.: 180.49.50.00.00
gezien: PG
NL.IMRO.0085.OVKlokhuisdijk6-VG01

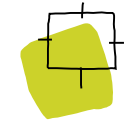

BügelHajema
Plek voor ideeën

BügelHajema Adviseurs bv, Bureau voor Ruimtelijke Ordening en Milieu BNSP
Postbus 274, 9400 AG Assen T 0592 316 206 E assen@bugelhajema.nl
W www.bugelhajema.nl