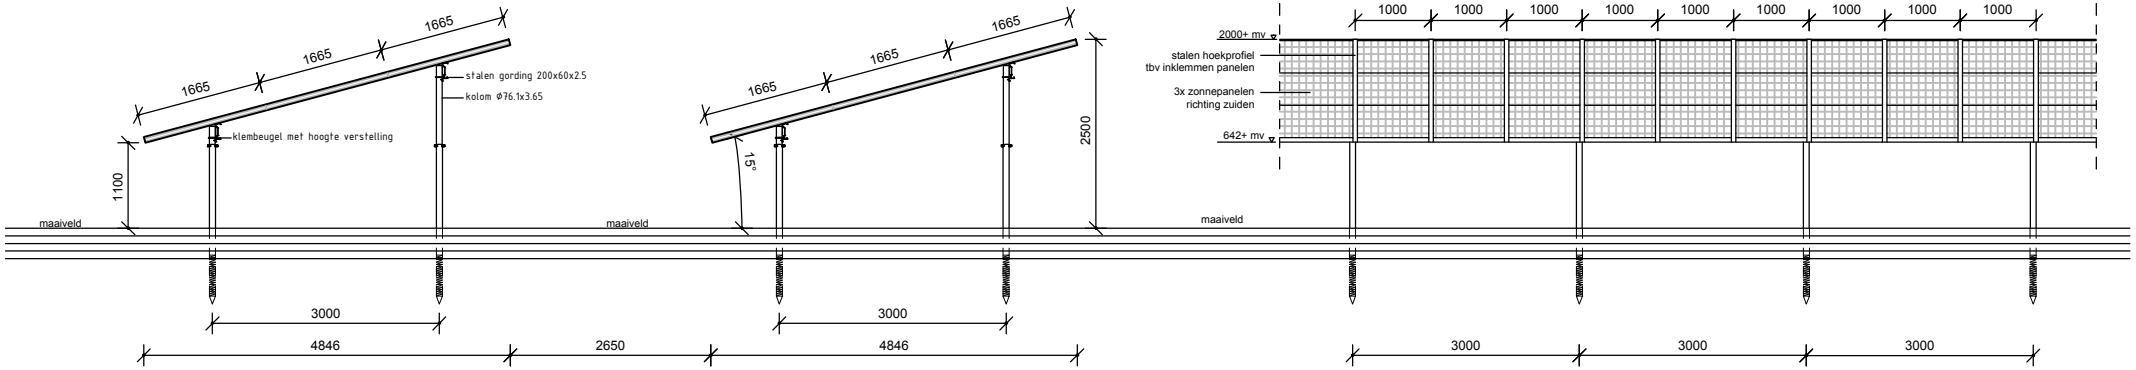

doorsnede zuidopstelling

zuidaanzicht

husenhiem

Datum: 28-9-2017
Regio-architect:

Aard van het advies: voldoet met opmerking

Tekeningen:	
aanzicht constructie	
Plan: plaatsen zonnepanelen - - -	Datum: gew.: gew.:
Voor:Molenbosch Oldeberkoop tel:	gew.: gew.: gew.:
	gew.:
	gew.: get:
	schaal: 1:100 formaat: A4
	Tek.no. V3