



ZONNEPARK MOLENBOSCH

profielen en aanzichten

profiel A-A'
deel west

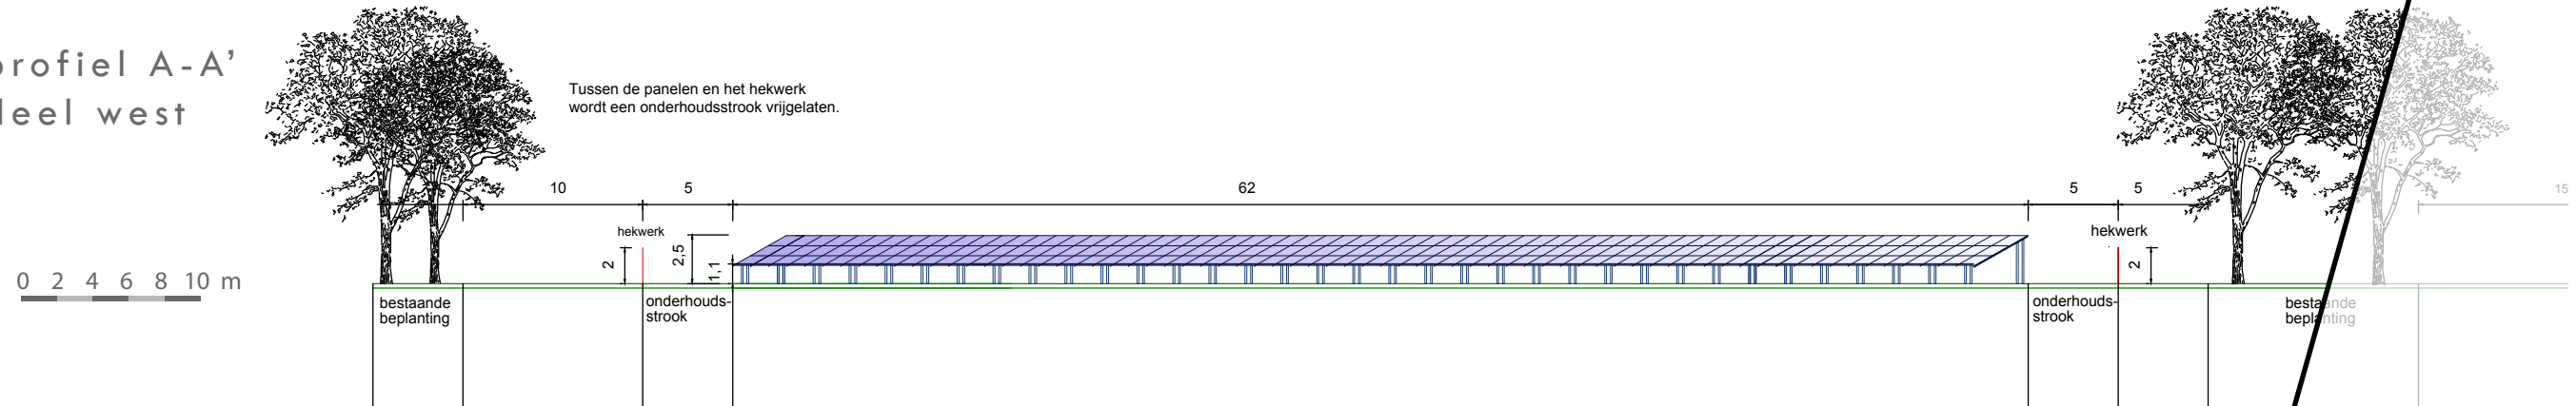


profiel A-A'
deel oost

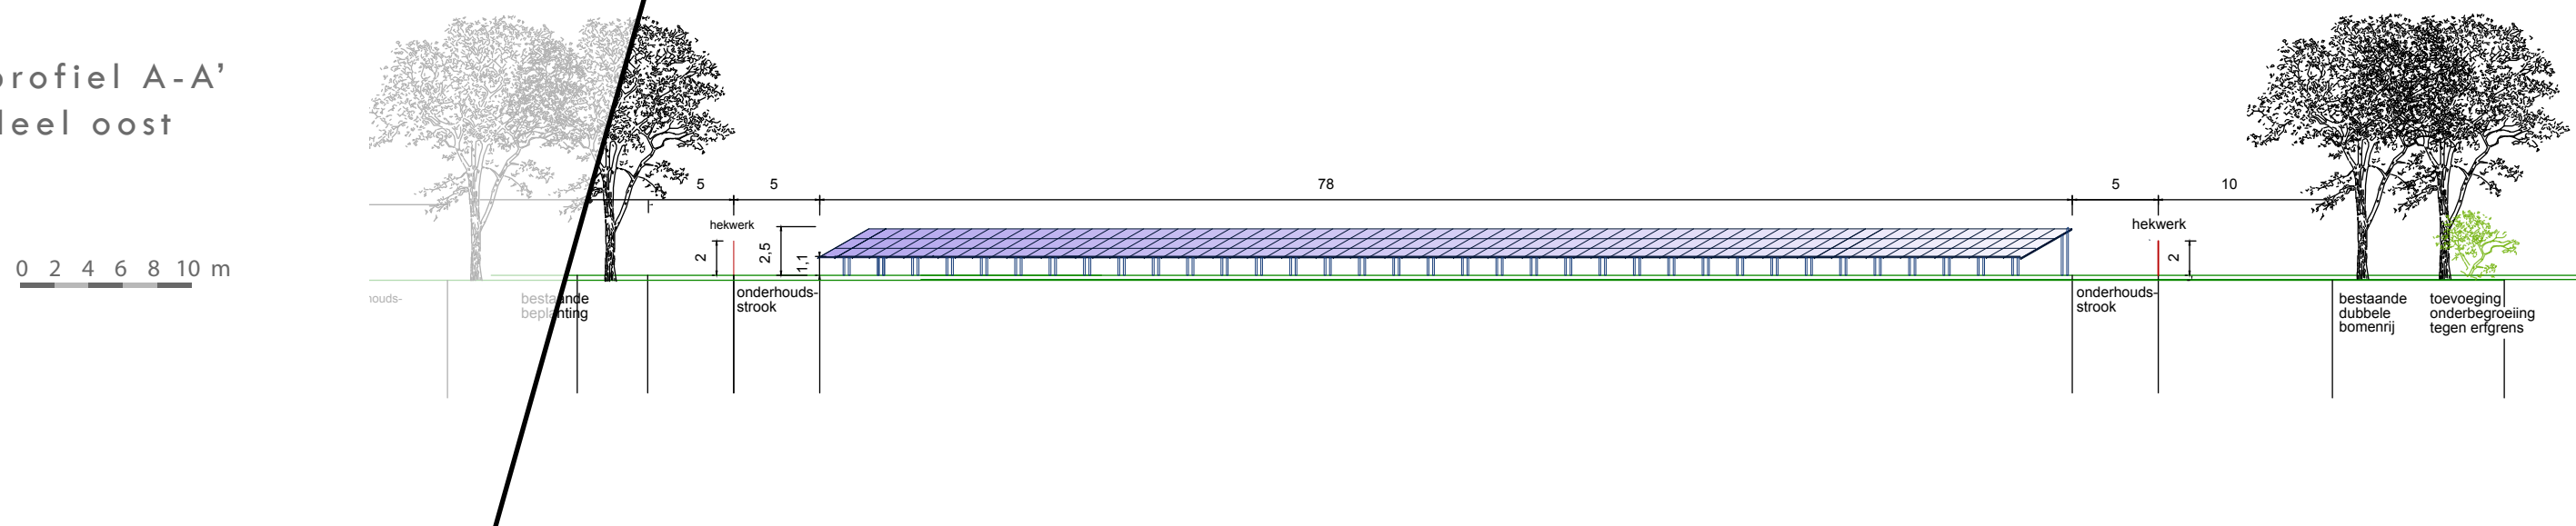

principeprofielen


Tafels dragen 3 rijen met liggende panelen van 1,0 x 1,65 m.
Tafels worden opgebouwd uit stalen profielen.
Kleur panelen: zwart/donkergrijs.
Kleur trafobehuizing: donkergroen.

doorsnede

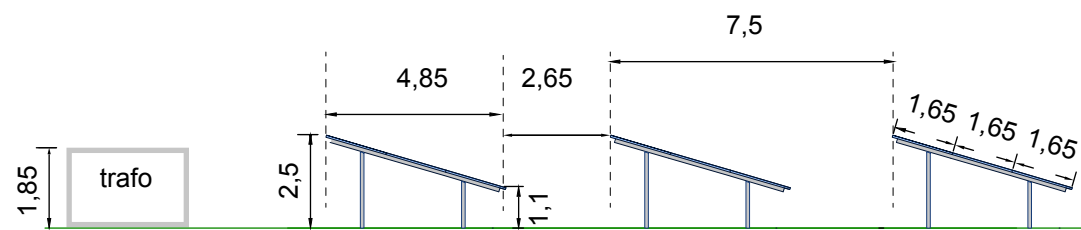


doorsnede

bovenaanzicht

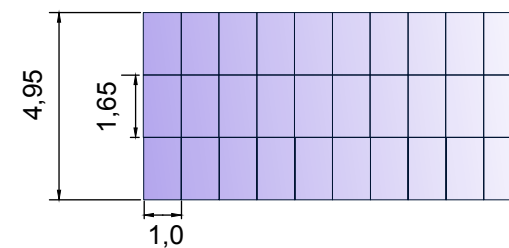

bovenaanzicht

vooraanzicht

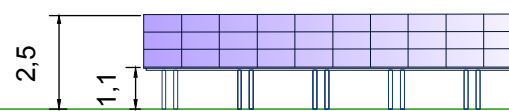

hûsenhiem

Datum: 28-9-2017
Regio-architect: *[Signature]*

Aard van het advies: voldoet met opmerking