



Vergunninggebied



Gemeente Ooststellingwerf
Zonnepark Molenbosch



Omgevingsvergunning

project	20170660	vastgesteld	25-09-2018
formaat	A2	ontwerp	
schaal	1:1000	voortontwerp	
kaart	1/1	concept	
getekend	RV		
idn	NL.IMRO.0085.OVMolenbosch-VG01		



Rho
ADVISEURS
VOOR
LEEFRUIMTE

w www.rho.nl
e info@rho.nl

ZONNEPARK OLDEBERKOOOP

inrichtingstekening



hekwerk
rondom
panelenveld

onderhoudsstrook

entree

entree

trafo

trafo

onderbegroeiing
ten behoeve van
landschappelijke inpassing

profiel A - A'

hûsenhiem

Datum: 28-9-2017
Regio-architect: *R. Bosman*

Aard van het advies: voldoet met opmerking

0 10 20 50m
schaal 1:2000 / A3

Gemeente Ooststellingwerf
Oldeberkoop - Zonnepanelenveld
Molenbosch
Inrichtingstekening



project	20170660	vastgesteld	
formaat	A2	ontwerp	25-09-2017
schaal	1:2000	voorontwerp	
kaart	1/1	concept	04-08-2017
getekend	RV		
idn			




Rho
ADVISEURS
VOOR
LEEFRUIMTE

w www.rho.nl
e info@rho.nl

ZONNEPARK OLDEBERKOOOP

maatvoering tov kadastrale grenzen

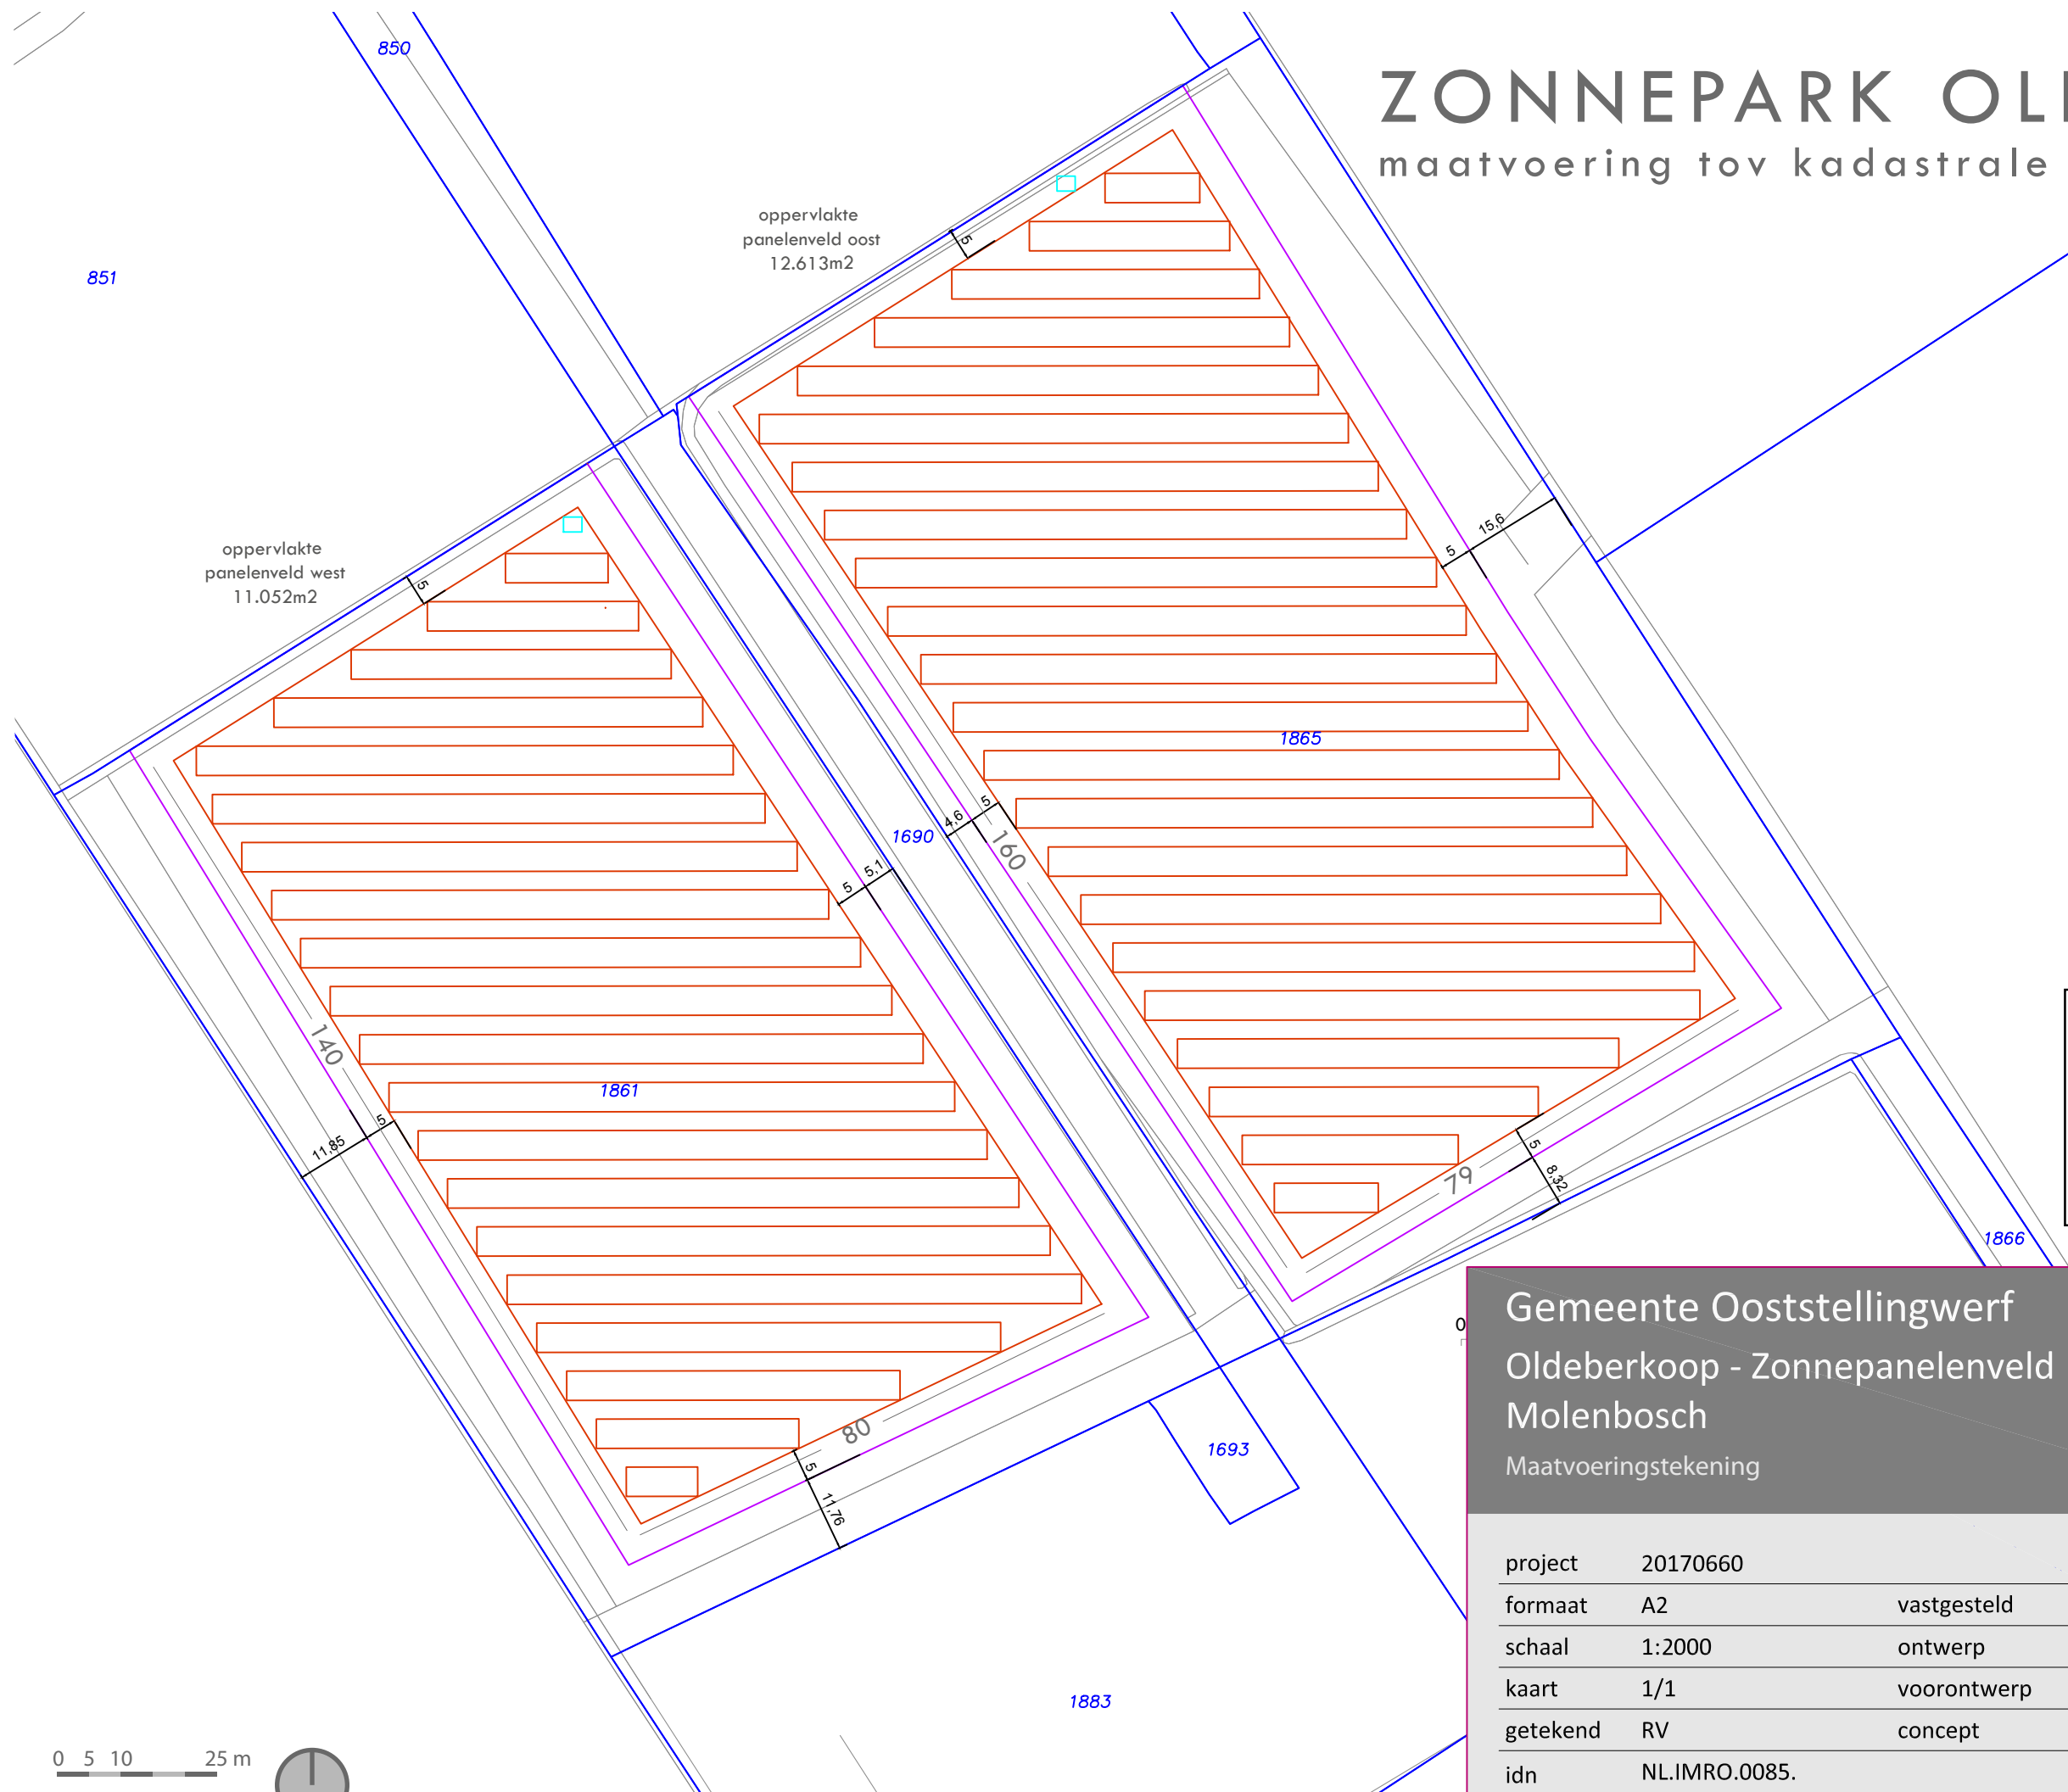

hûsenhiem

Datum: 28-9-2017
 Regio-architect: *Rosella*

Aard van het advies: voldoet met opmerking

Gemeente Ooststellingwerf
 Oldeberkoop - Zonnepanelenveld
 Molenbosch
 Maatvoeringstekening





project	20170660		
formaat	A2	vastgesteld	
schaal	1:2000	ontwerp	25-09-2017
kaart	1/1	voorontwerp	
getekend	RV	concept	04-08-2017
idn	NL.IMRO.0085.		




Rho
 ADVISEURS
 VOOR
 LEEFRUIMTE

w www.rho.nl
 e info@rho.nl

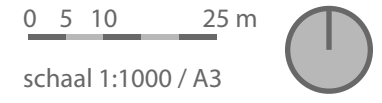

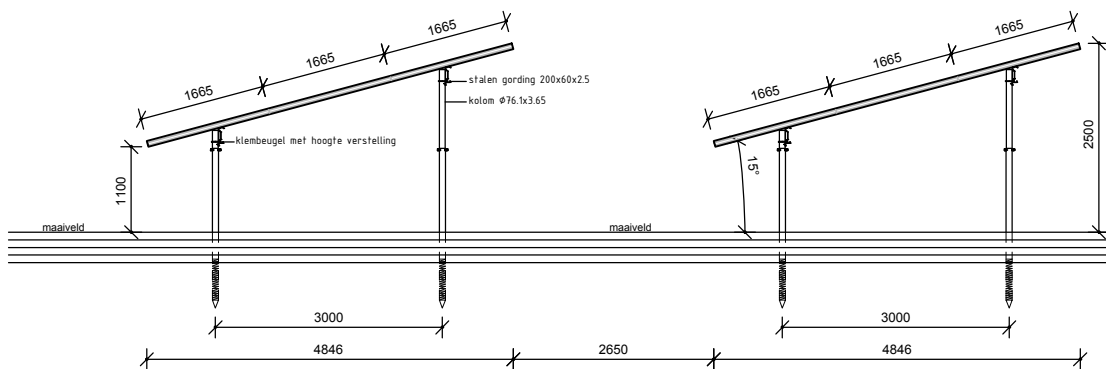

doorsnede zuidopstelling

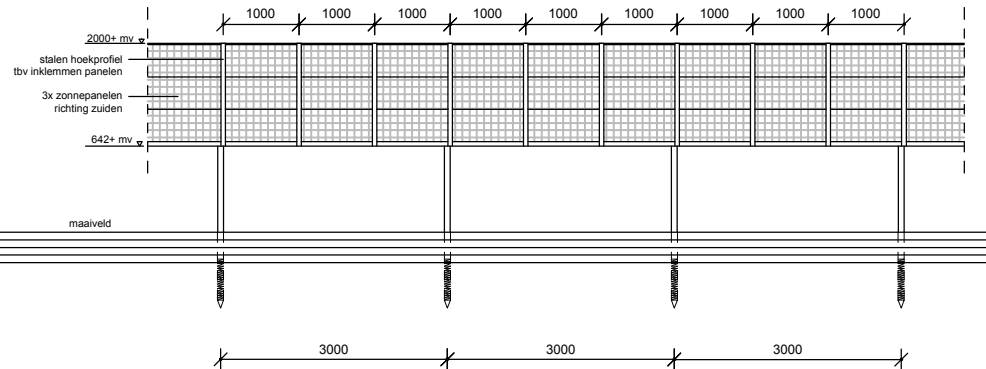

zuidaanzicht



Datum: 28-9-2017
 Regio-architect: 


Aard van het advies: voldoet met opmerking

Tekeningen:	
aanzicht constructie	
Plan: plaatsen zonnepanelen	Datum:
-	gew.:
-	gew.:
Voor: Molenbosch Oldeberkoop	gew.:
tel:	gew.:
	gew.:
	gew.:
	get:
	schaal: 1:100
	formaat: A4
	Tek.no. V3


ZONNEPARK MOLENBOSCH

profielen en aanzichten

profiel A-A'
deel west

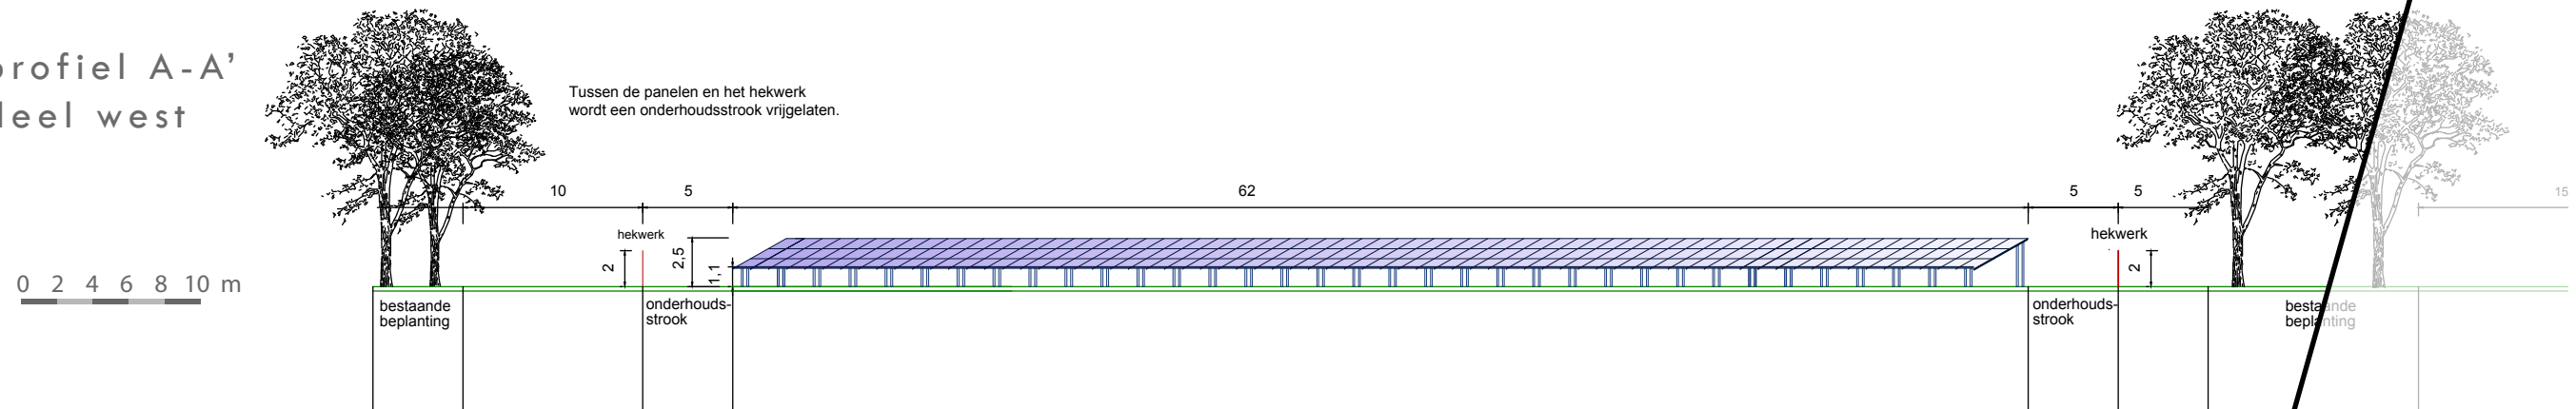


profiel A-A'
deel oost

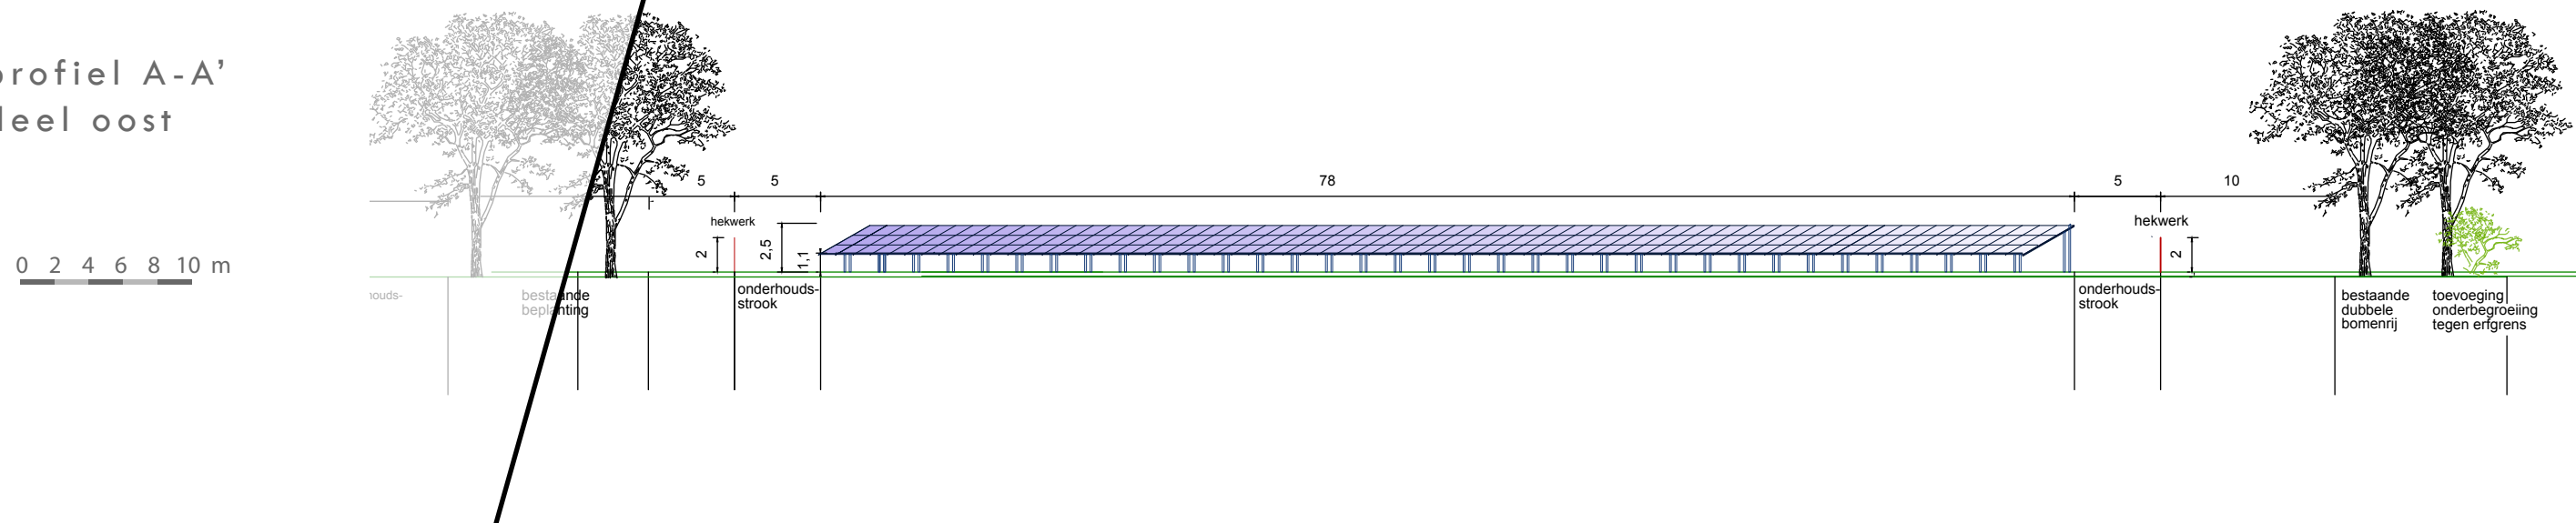

principeprofielen


Tafels dragen 3 rijen met liggende panelen van 1,0 x 1,65 m.
Tafels worden opgebouwd uit stalen profielen.
Kleur panelen: zwart/donkergrijs.
Kleur trafobehuizing: donkergroen.

doorsnede

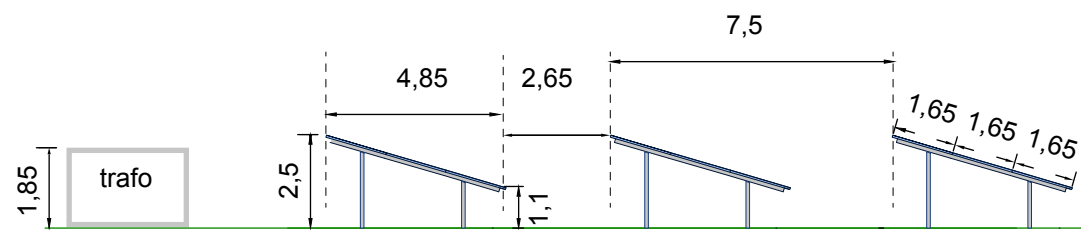


doorsnede

bovenaanzicht

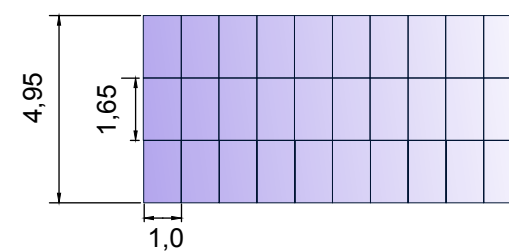

bovenaanzicht

vooraanzicht

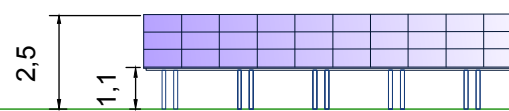

hûsenhiem

Datum: 28-9-2017
Regio-architect: *[Signature]*

Aard van het advies: voldoet met opmerking