



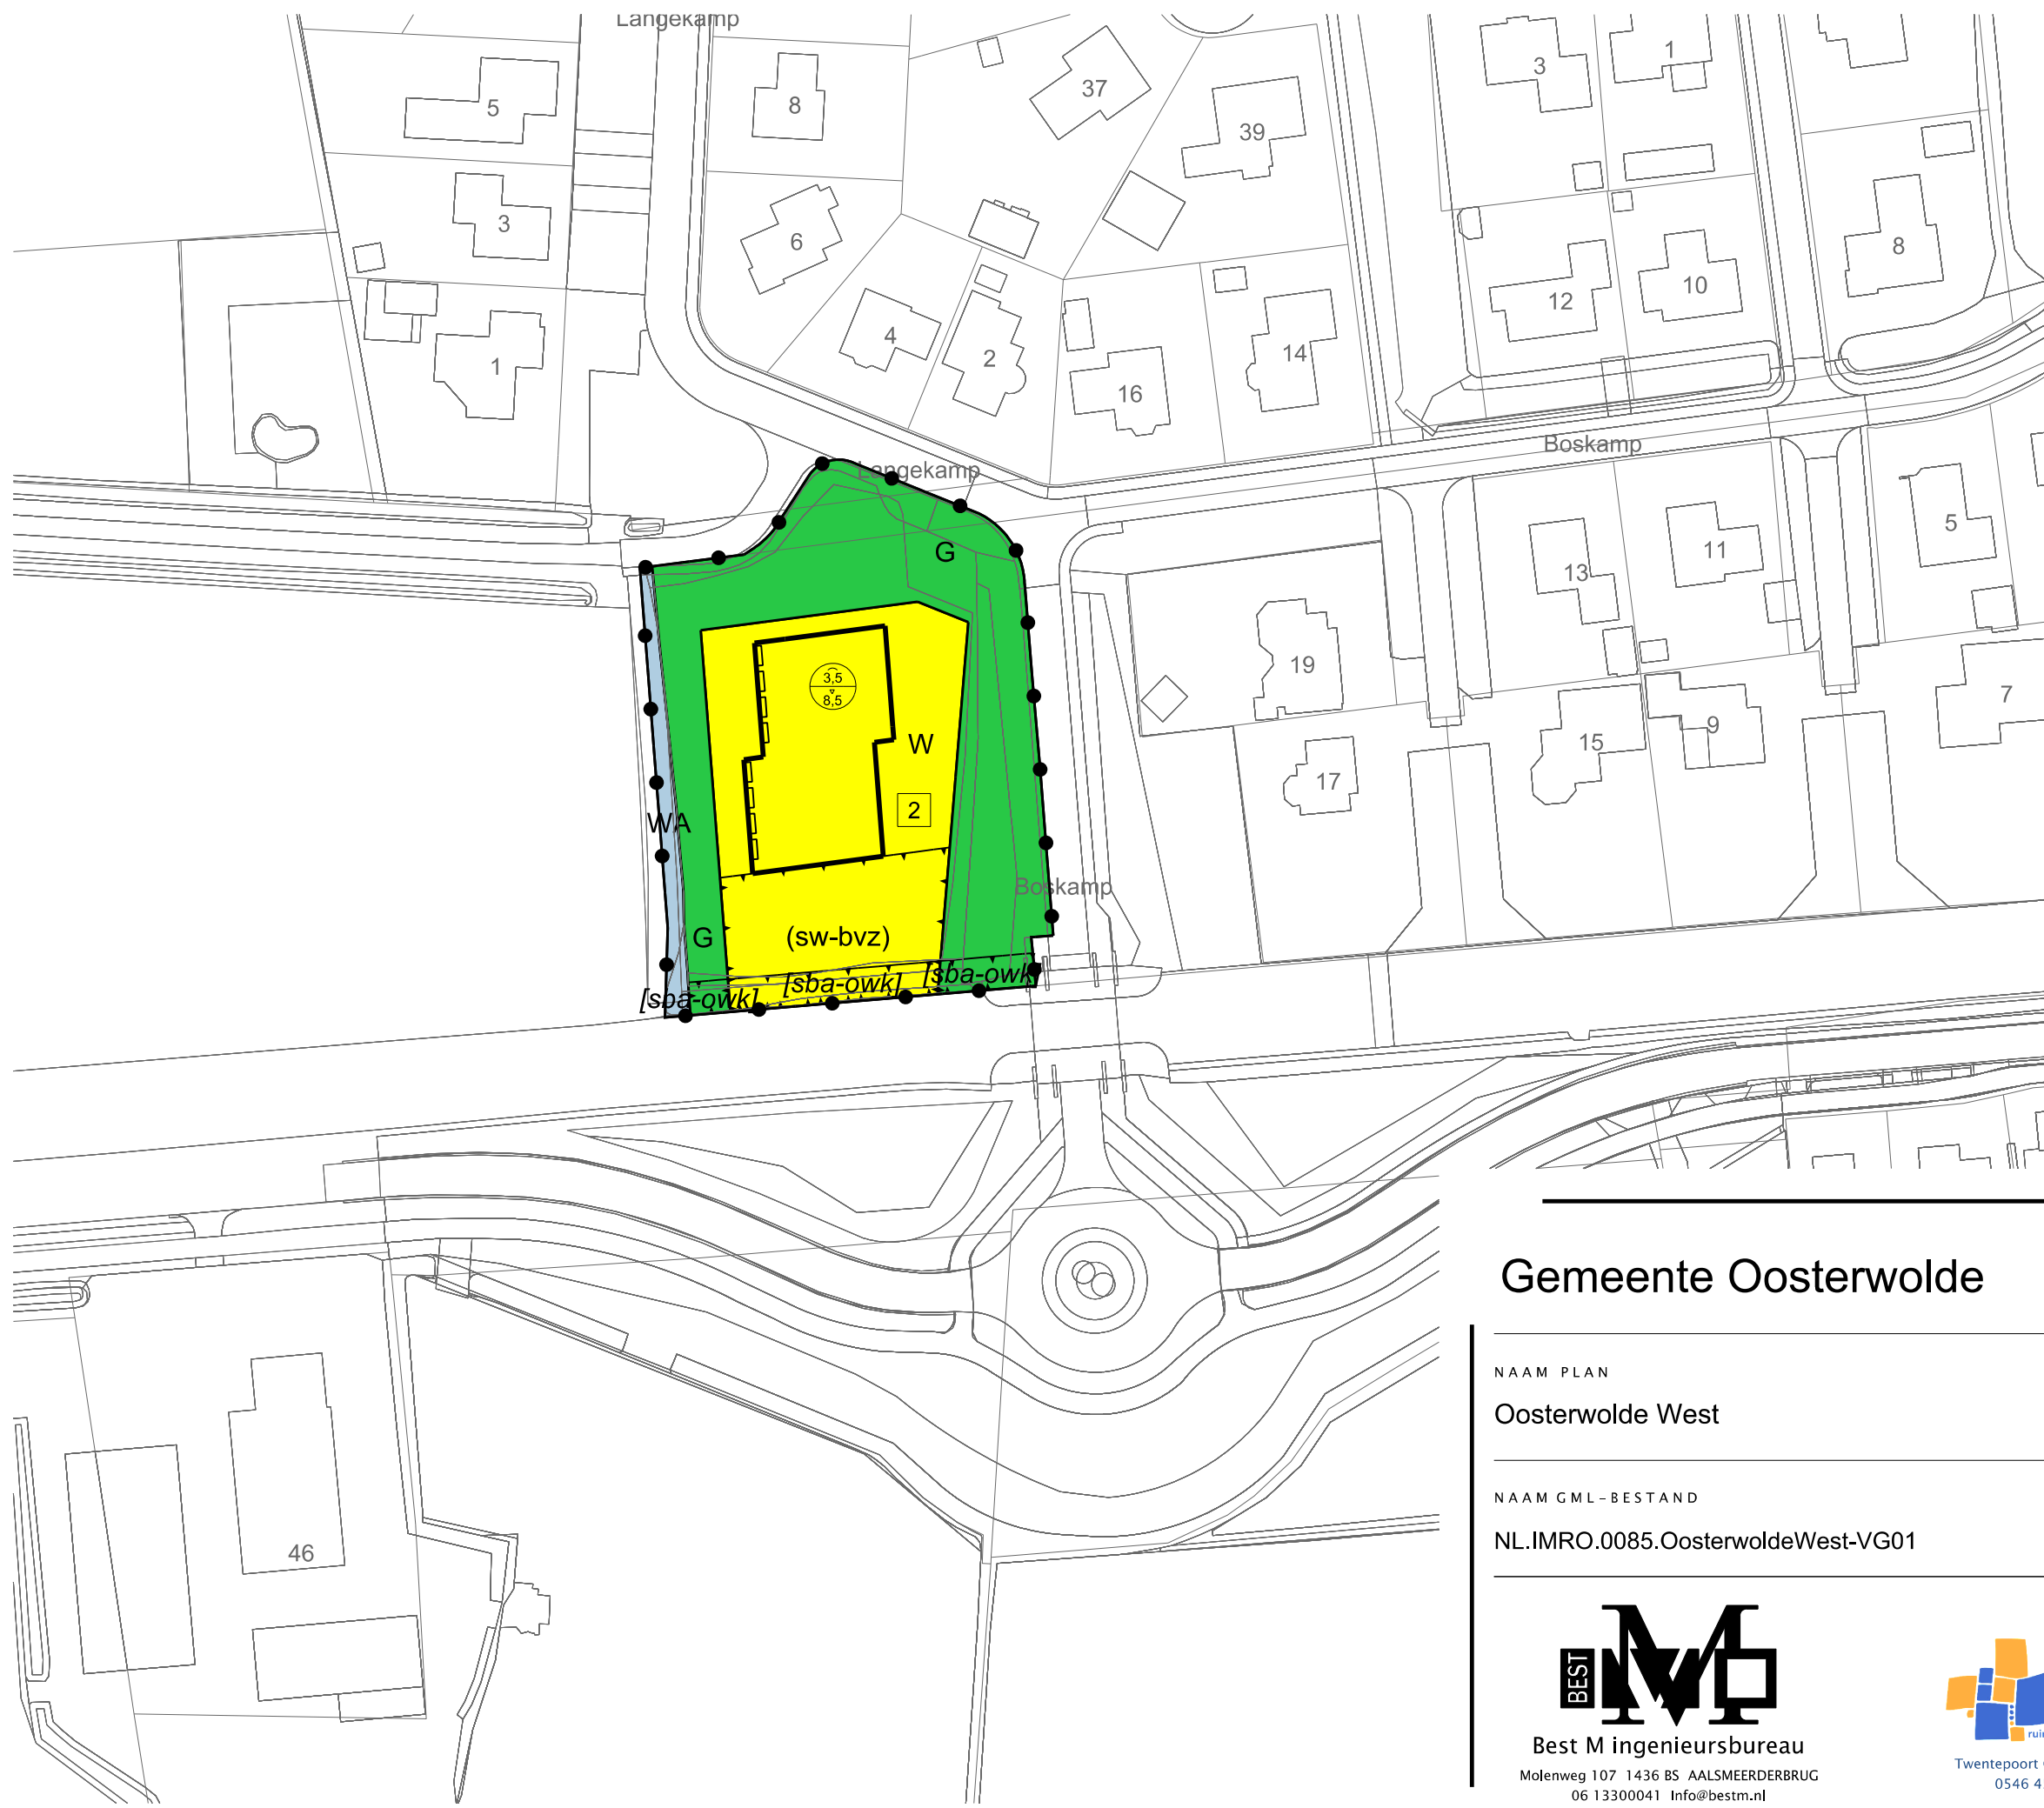

LEGENDA

- Plangebied
- Plangrens
- Bestemmingen
- G Groen
 - WA Water
 - W Wonen
- Functieaanduidingen
- (sw-bvz) specifieke vorm van wonen - bebouwingsvrije zone
- Bouwvlak
- bouwvlak
- Bouwaanduidingen
- [sba-owk] specifieke bouwaanduiding - onderhoud watergangen en kunstwerken
 - [tae] twee-aaneen
- Maatvoering
- 2 maximum aantal wooneenheden
- Figuren
- gevellijn
- Verklaring
- Ondergrond

Gemeente Oosterwolde

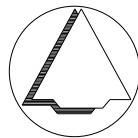

NAAM PLAN

Oosterwolde West

NAAM GML-BESTAND

NL.IMRO.0085.OosterwoldeWest-VG01

DATUM

7-5-2024

BLAD VAN BLADEN

1 VAN 2

FORMAAT

A3

TEKENAAR

MvL

SCHAAL

1 :1000



Best M ingenieursbureau

Molenweg 107 1436 BS AALSMEEDEBRUG
06 13300041 Info@bestm.nl



Twentepoort Oost 16A 7609 RG Almelo
0546 454466 www.bjjz.nu