


Begane grond

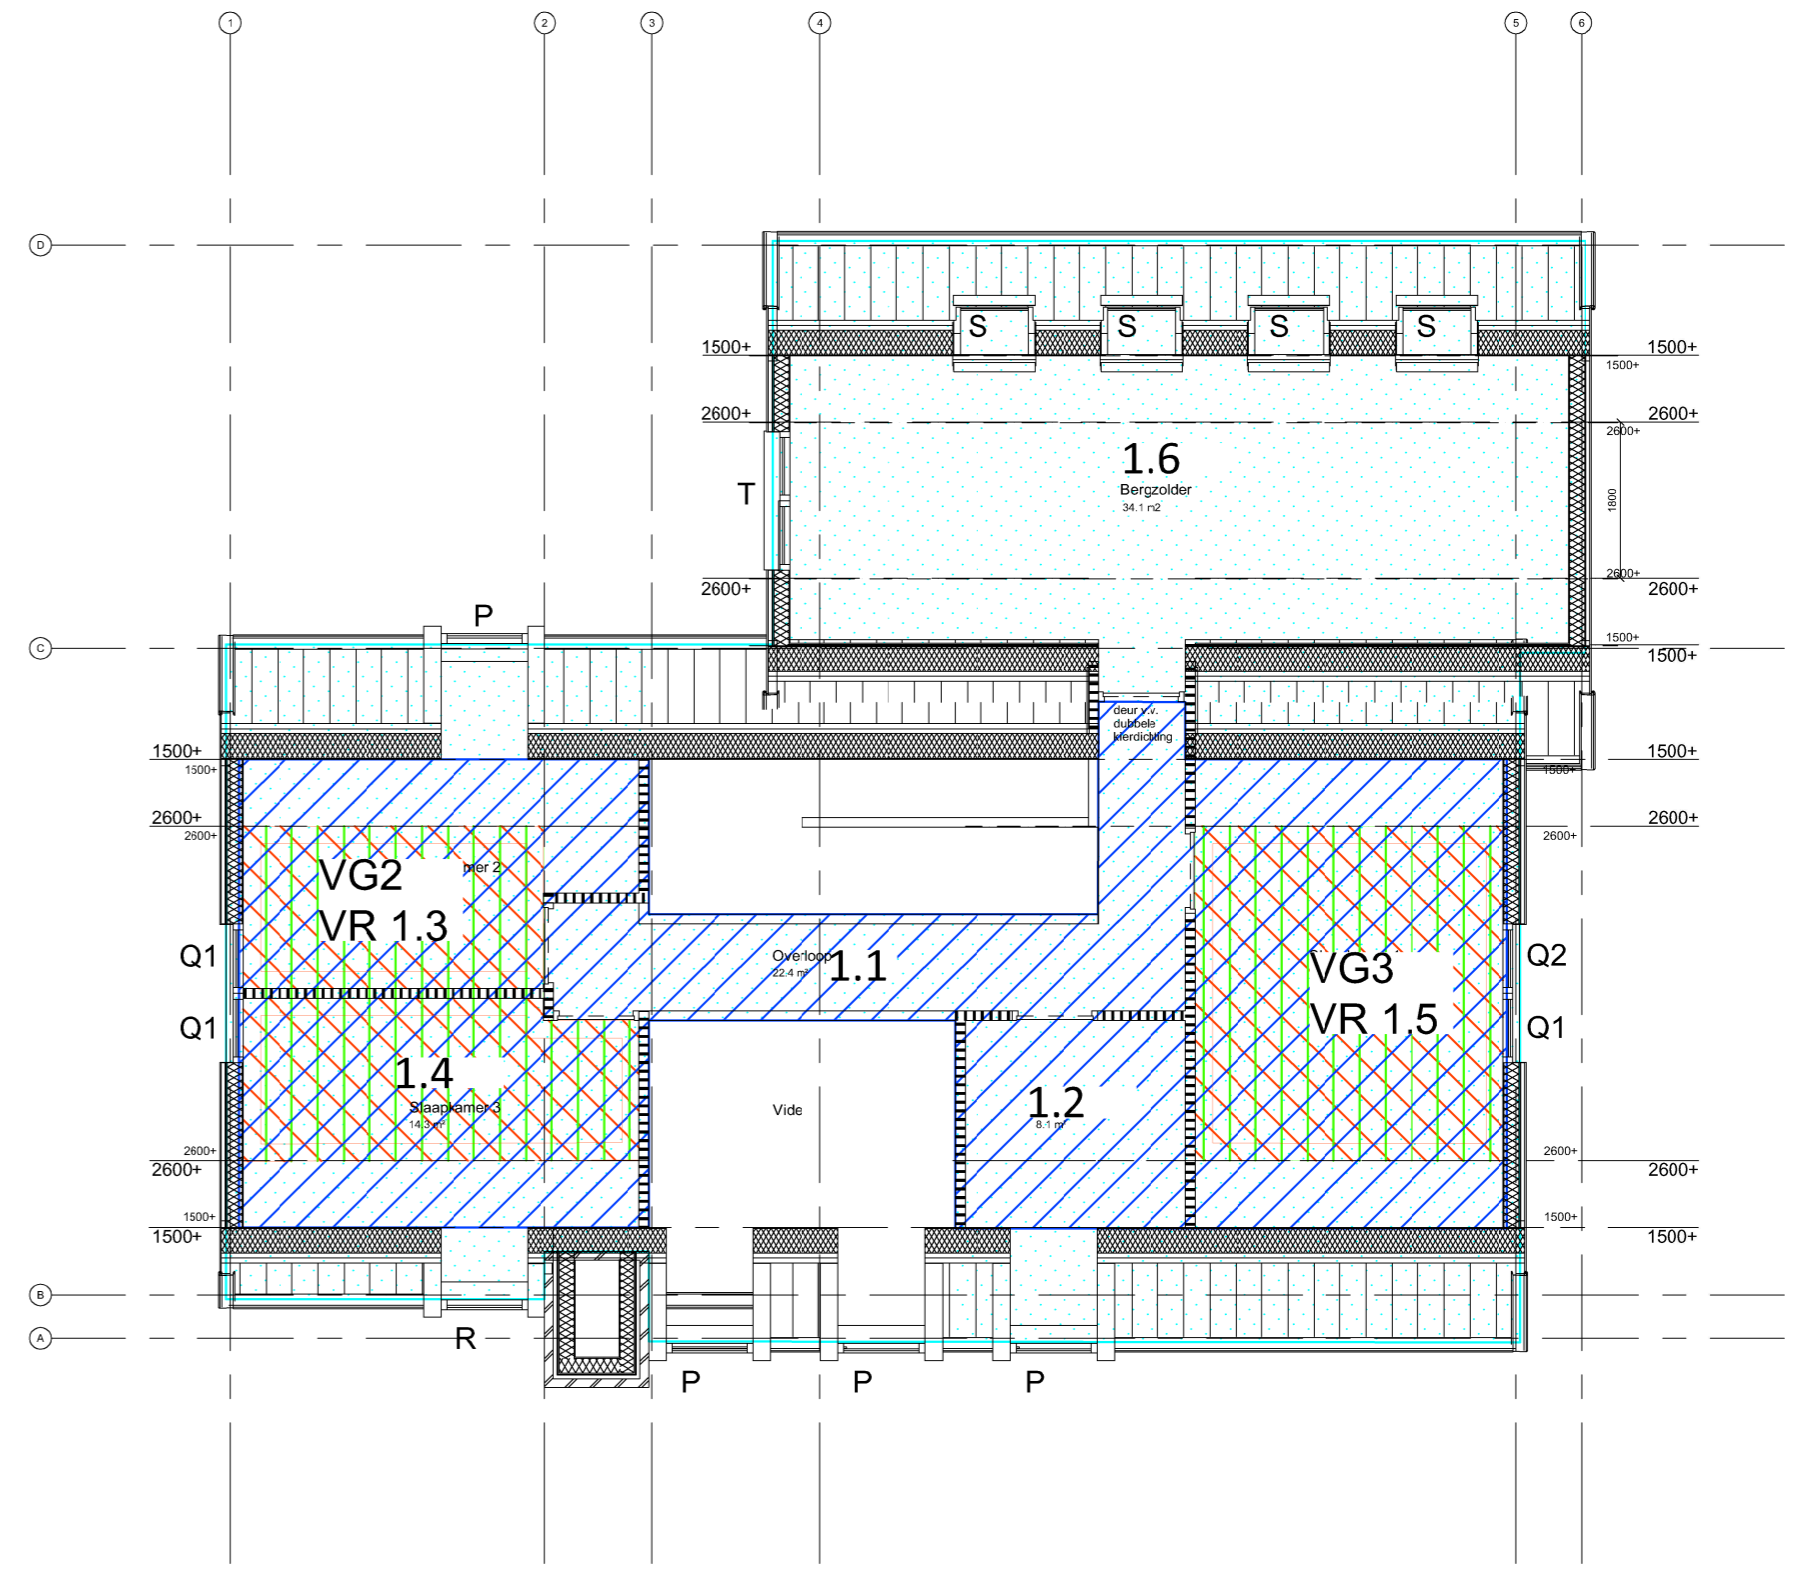

Verdieping

-  vloeroppervlakte
-  gebruiksoppervlakte
-  verblijfsgebied
-  verblijfsruimte

OPPERVLAKTEN WONING:
 BRUTO VLOEROPPERVLAKTE 309,73 m²
 BRUTO INHOUD 980,40 m³
(bepaald volgens NEN 2580:2007 nl)
 GEBRUIKSOPPERVLAKTE 168,86 m²
 VERBLIJFSGEBIED 108,36 m²
 BEBOUWINGSOPPERVLAKTE 158,54 m²

BRANDWERENDHEID:
 - de WBDBO naar buurwoningen is min. 60 minuten
 - de brandwerendheid van de hoofdconstructie met betrekking tot bezijken is min. 60 minuten
GELUIDSWERING:
 - tussen de verblijfsruimte onderling - 20dB(A)

- RUIMTEBENAMINGEN:**
- 0.1 verkeersruimte
 - 0.2 meterruimte
 - 0.3 toiletruimte
 - 0.4 verblijfsruimte
 - 0.5 bergruimte
 - 0.6 stallingsruimte
 - 1.1 verkeersruimte
 - 1.2 badruimte
 - 1.3 verblijfsruimte
 - 1.4 verblijfsruimte
 - 1.5 verblijfsruimte
 - 1.6 bergruimte

VERSIE OVERZICHT		
A	gemaakt:	10-10-2016
	gewijzigd:	
	gewijzigd:	
	gewijzigd:	
	gewijzigd:	



In opdracht van:
Fam. Molenaar

Project:
Nieuwbouw woonvilla te Oldeberkoop

Onderwerp:
Bouwbesluit gegevens

Getekend: FK Schaal: 1:100 Formaat: A2

0513 - 760 260 info@zethoven.nl www.zethoven.nl	Abe Lenstra Boulevard 10 8448 JB Heerenveen	BA	BBS
---	--	----	------------