




NOORDGEVEL

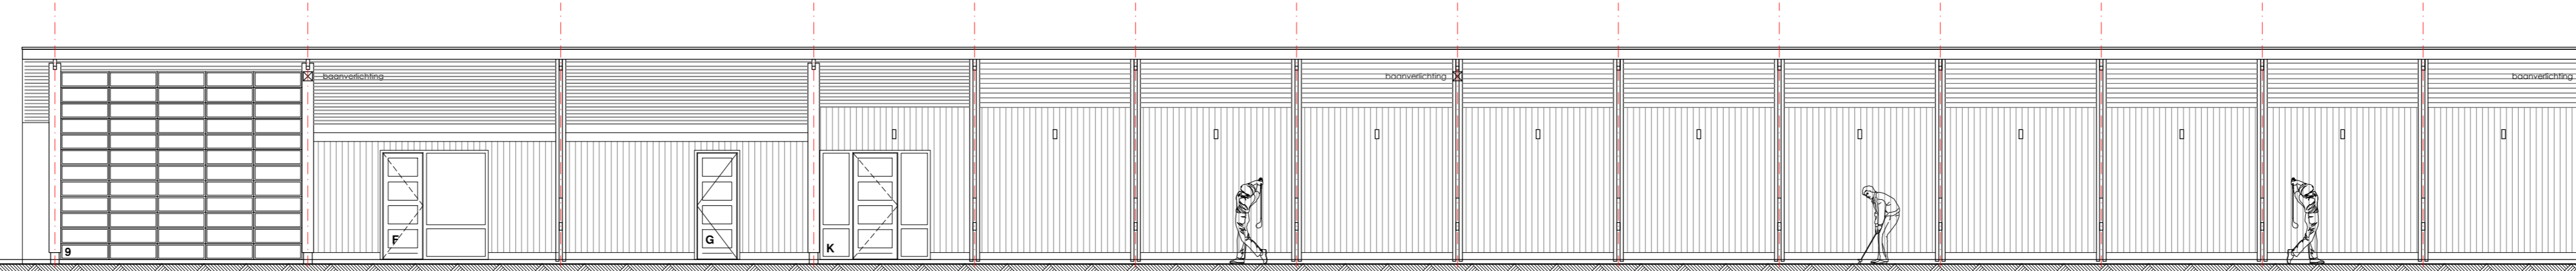


WESTGEVEL

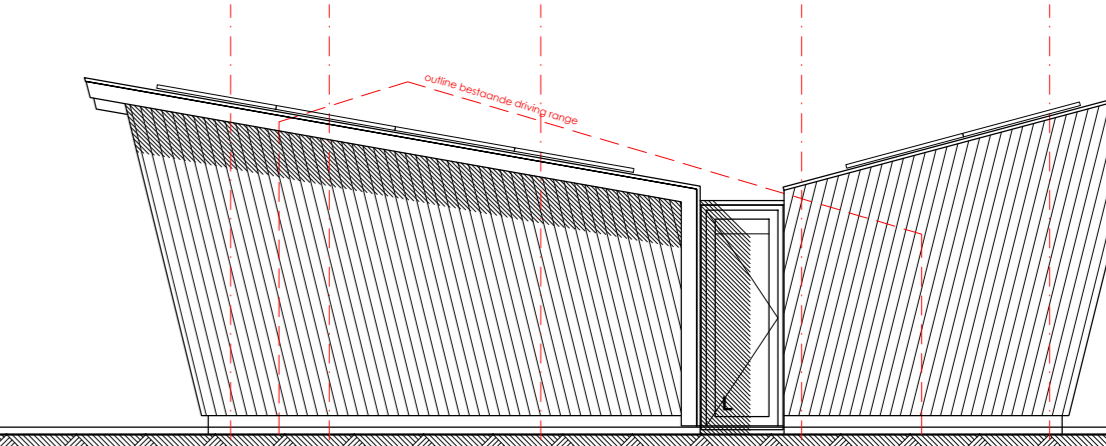


ZUIDGEVEL

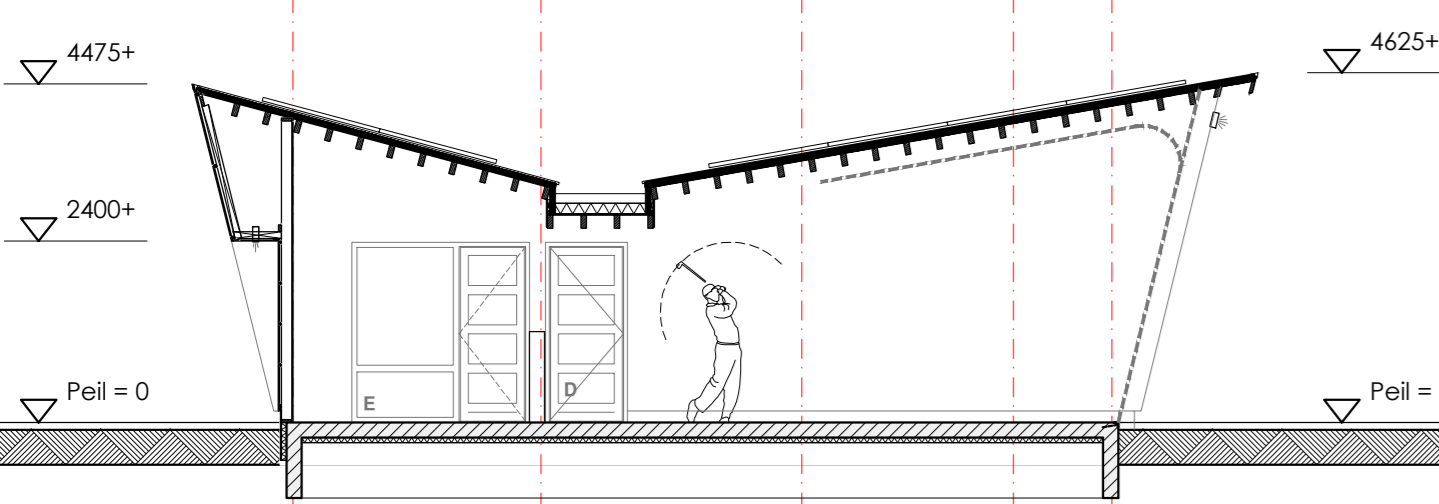



DOORSNEDE 1

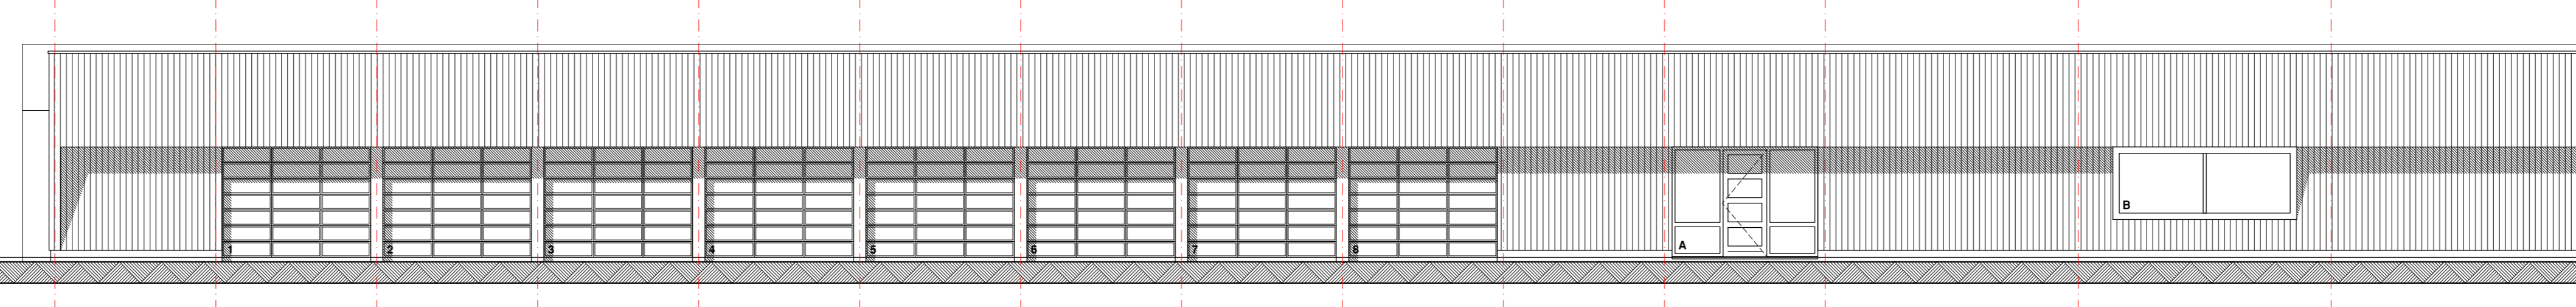


OOSTGEVEL

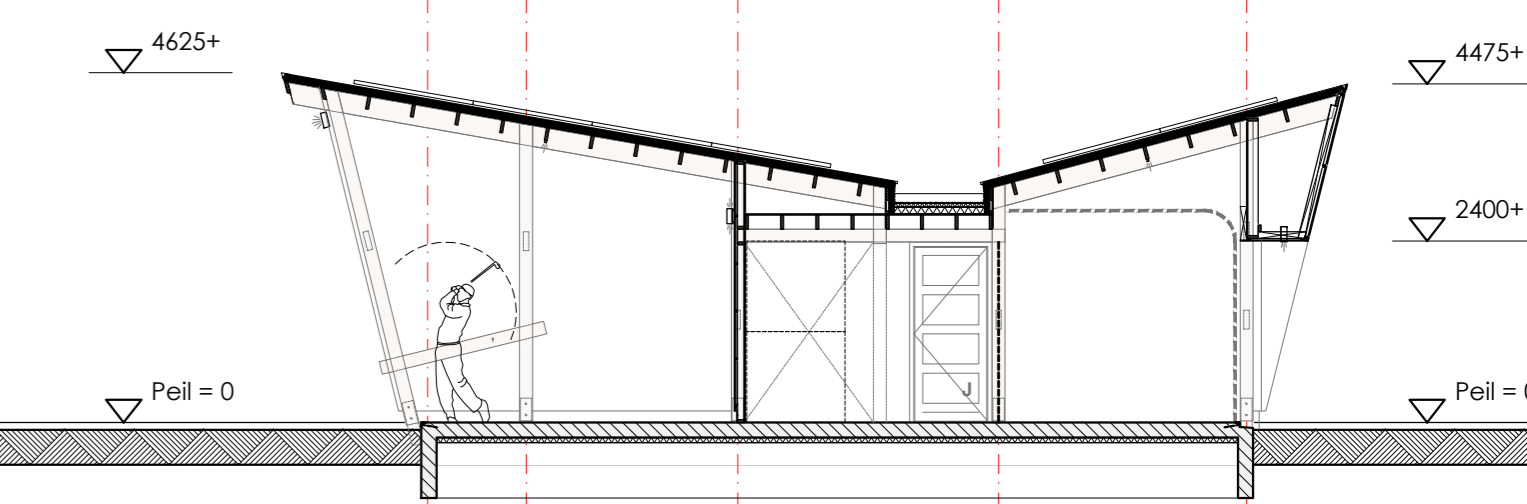


DOORSNEDE 2

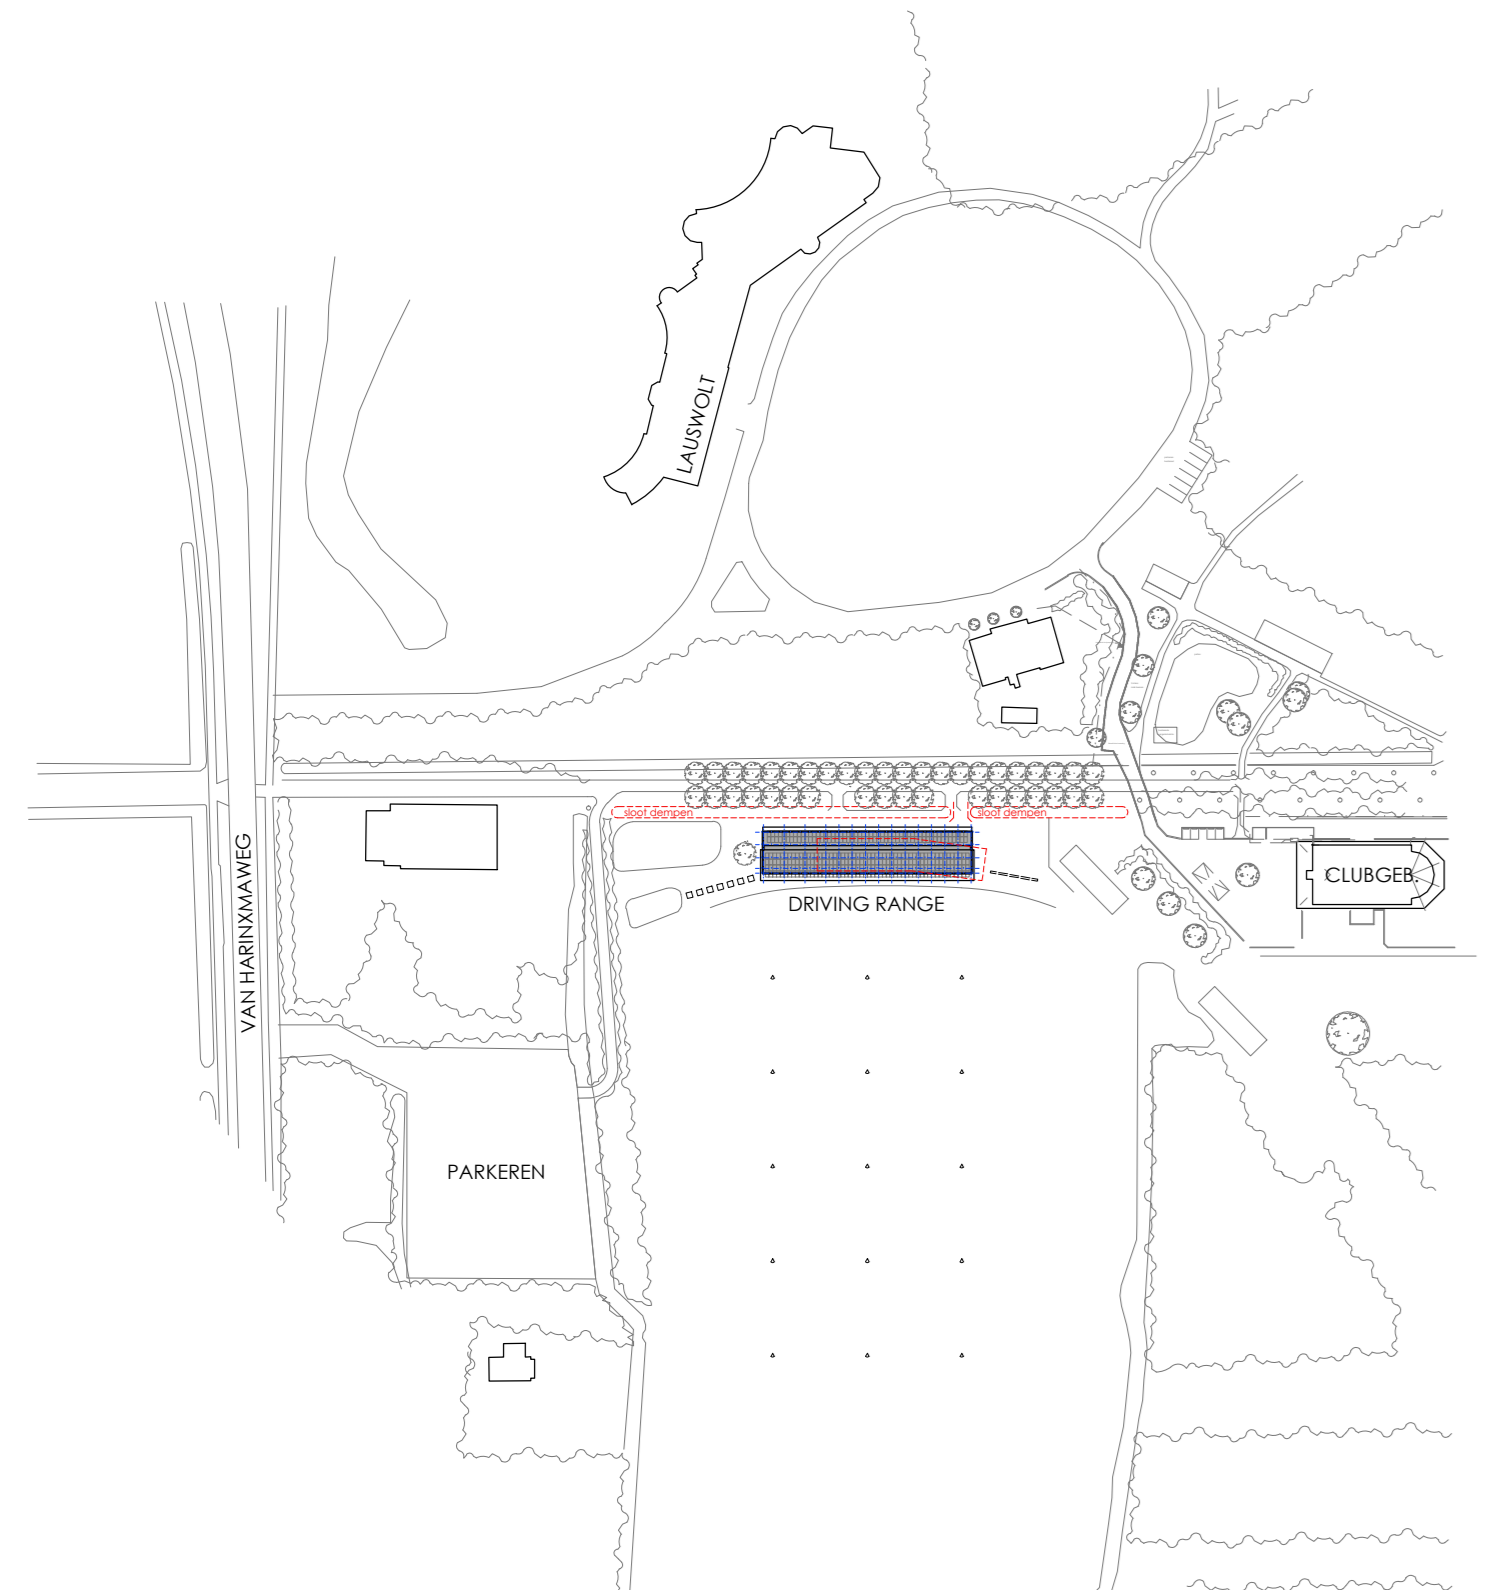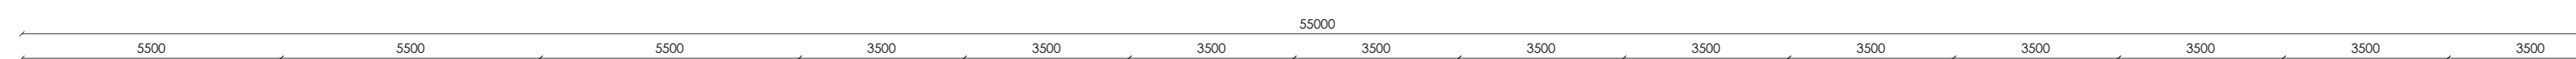


SITUATIE
KADASTRAAL BEKEND
kad. gemeente: BEESTERZWAAG
sectie: 8
nr: 368F
PLAATSELIJK BEKEND
cadre: 1 van Hofmanweg 8a
p.o.n.c.: 1 plaats 9244 CJ Beesterzwaag

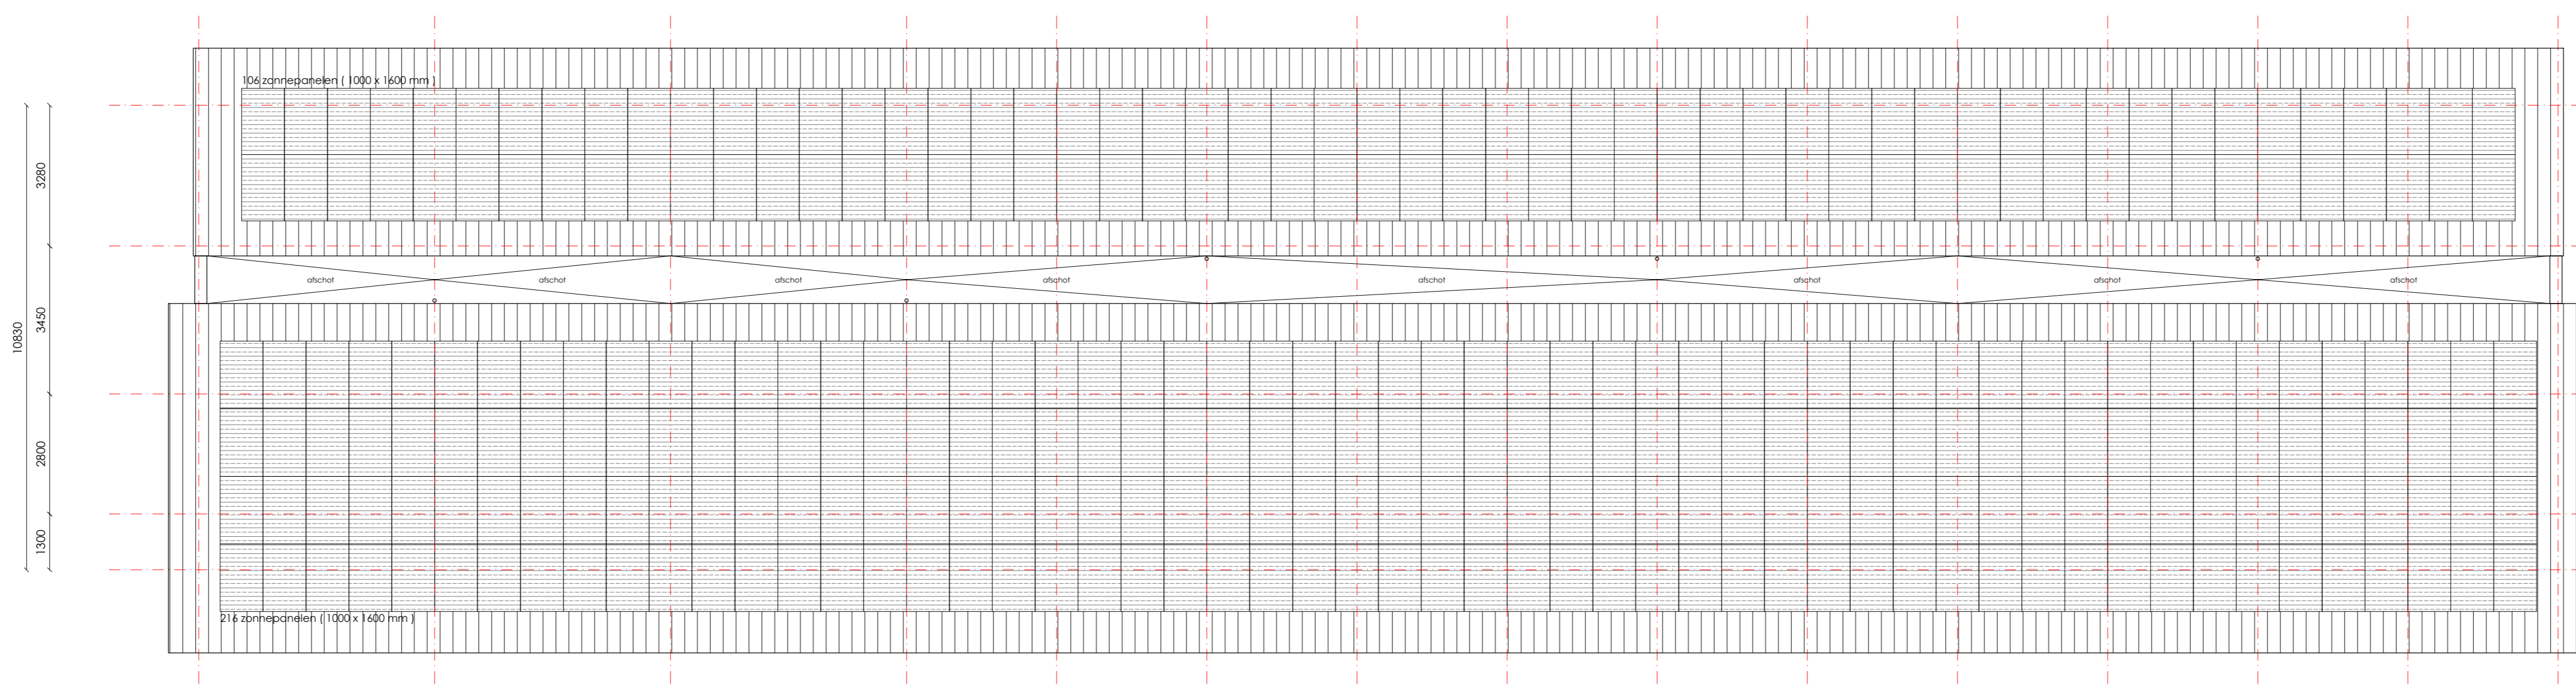

DAKOVERZICHT

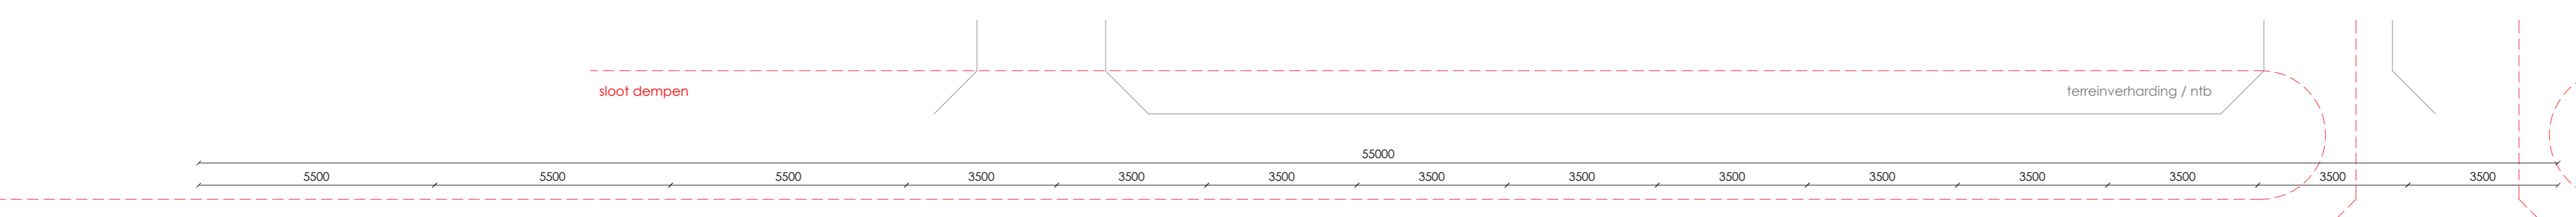

PLATTEGROND

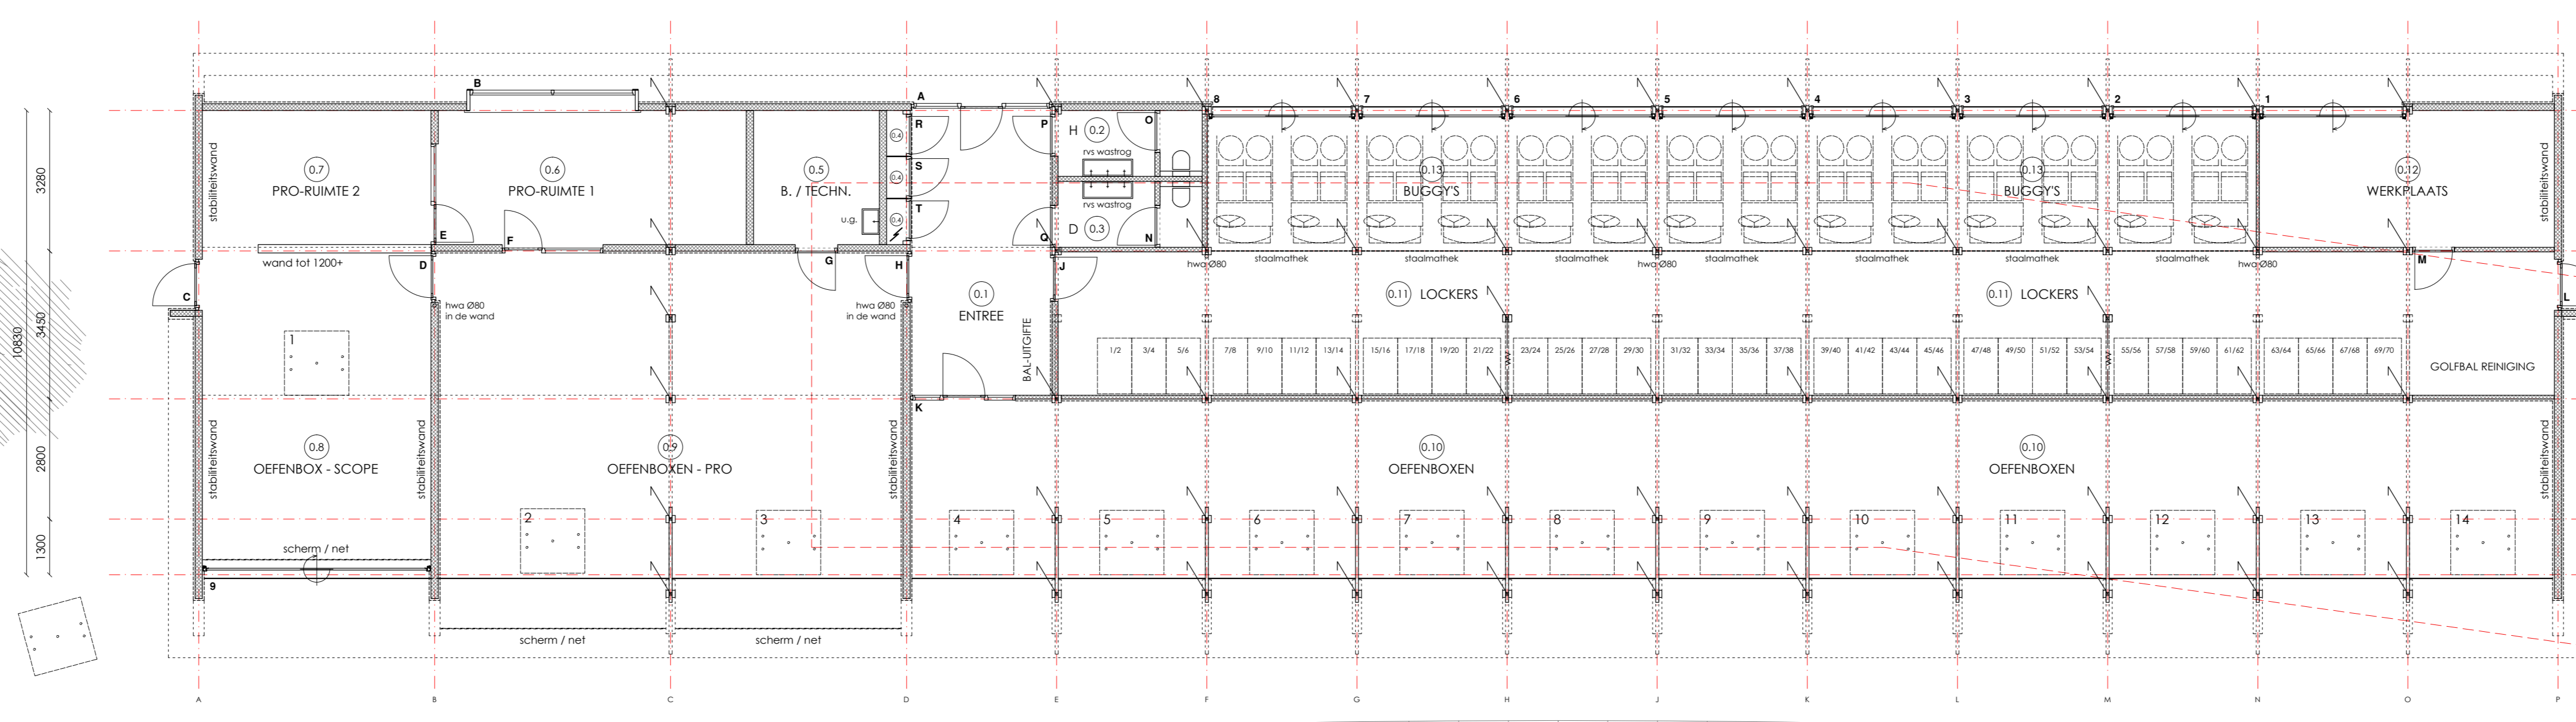

**Behoort bij besluit van B en W d.d. 20-9-2018
OV-2018-2600
Teamleider Vergunning, W. Smit**

hûsenhiem
Datum: 4-4-2018
Regio-architect:
Aard van het advies: voldoet

RENVOOI

BUTEN + BINNENWANDEN:
hout/wafer/boor-wanden

MATERIAAL EN KLEUR

PLINT	MINERIT	GRIS
GEVELS buitenzijde	HOUTEN DELEN	ZWART
GEVELS binnenzijde	HOUTEN DELEN	WHITE WASH
HOUTCONCRETE	HOUT FLANKS	NATUREL
KOZIJNEN	HOUT	WIT
DEUREN	HOUT	WIT
OVERHEADDEUREN	BLANK ALU GLAS	NATUREL
BANKLAAG	NATUREL	HOUT / FLANKS
DAKPLAAT	ALUMINIUM	NATUREL
DAKPLAAT	ALUMINIUM	D.GRIS
ROEBLIJST	ALUMINIUM	WIT
ZONNEPANELEN	ALUMINIUM	ZWART

TOEGANKELIJKHEID


VOORDEUR HOOGTE ONDERDOPPEL BESTRATING
EN ONDERDOPPEL VLOERBEWEGING MAX. 20 MM
ALLE TOEGANGSDEUREN VOORZIEN VAN EEN ELECTRONISCH
TOEGANGSYSTEEM (DIRECTE LEVERING AAN AANNEEMER)

INBRAAKWERENDHEID

INBRAAKWERENDHEID KLASSE 2

BEGLAZING

ALLE BUITENBEGLAZING HR++
ALLE BEGLAZING UITVOEREN IN VEILIGHEIDSGLAS

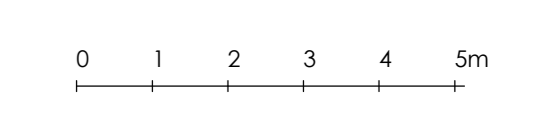

ij danker 01 03 2018
1-100 schaal
bestektekning
plattegronden
gevels - doorsneden
situatie

b-00-01
1617
tekening nummer
werknummer
file
werk
G&CC Lauswolt
(ver)nieuwbouw driving range
beesterzwaag
principaal

MORRA 17 9204 KT DRACHTEN
bestek: 2012-04-01
aanvraag: 2012-04-01
www.gandcc.nl

AUKE J. DE VRIES
ARCHITECTEN BV

