




Behorend bij besluit van  
burgemeester en wethouders  
d.d. 9-11-2017

RENVOOI

- AANGEBODEN PERCEEL VM SCHOOLTERREIN  
975 M2
- UITBREIDING AANGEBODEN BOUWGROND TBV  
BETERE VERKAVELING 395 M2
- AANLEGGEN NIEUW STRAATWERK STOEP  
EIGENDOM GEMEENTE  
( van stoeptegels uit bestaand schoolplein )
- STOEP ONGEWIJZIGD / BIJ SCHADE REPAREREN  
EIGENDOM GEMEENTE
- BESTAANDE LAAN AANSLUITEN OP NIEUWE STOEP  
EIGENDOM GEMEENTE
- PARKEERZONE ONGEWIJZIGD / BIJ SCHADE REPAREREN  
EIGENDOM GEMEENTE
- BESTRATING ONGEWIJZIGD / BIJ SCHADE REPAREREN  
EIGENDOM GEMEENTE

SITUATIE schaal 1-500


KADASTRAAL BEKEND  
KAD. GEMEENTE: URETERP  
SECTIE: F  
NR: 2556  
  
PLAATSELIJK BEKEND  
ADRES: DE RUSKEN 6  
POSTC./PLAATS: 9249 NJ FRIESCHEPALEN

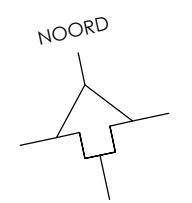

nieuwbouw woningen / lytse leane frieschepalen

**BESTEKTTEKENING 2**  
situatie

werknr. 15.02/2  
teknr. : b1-sit01  
schaal 1-500  
gew 1: 14 03 2017  
gew 2: 24 04 2017

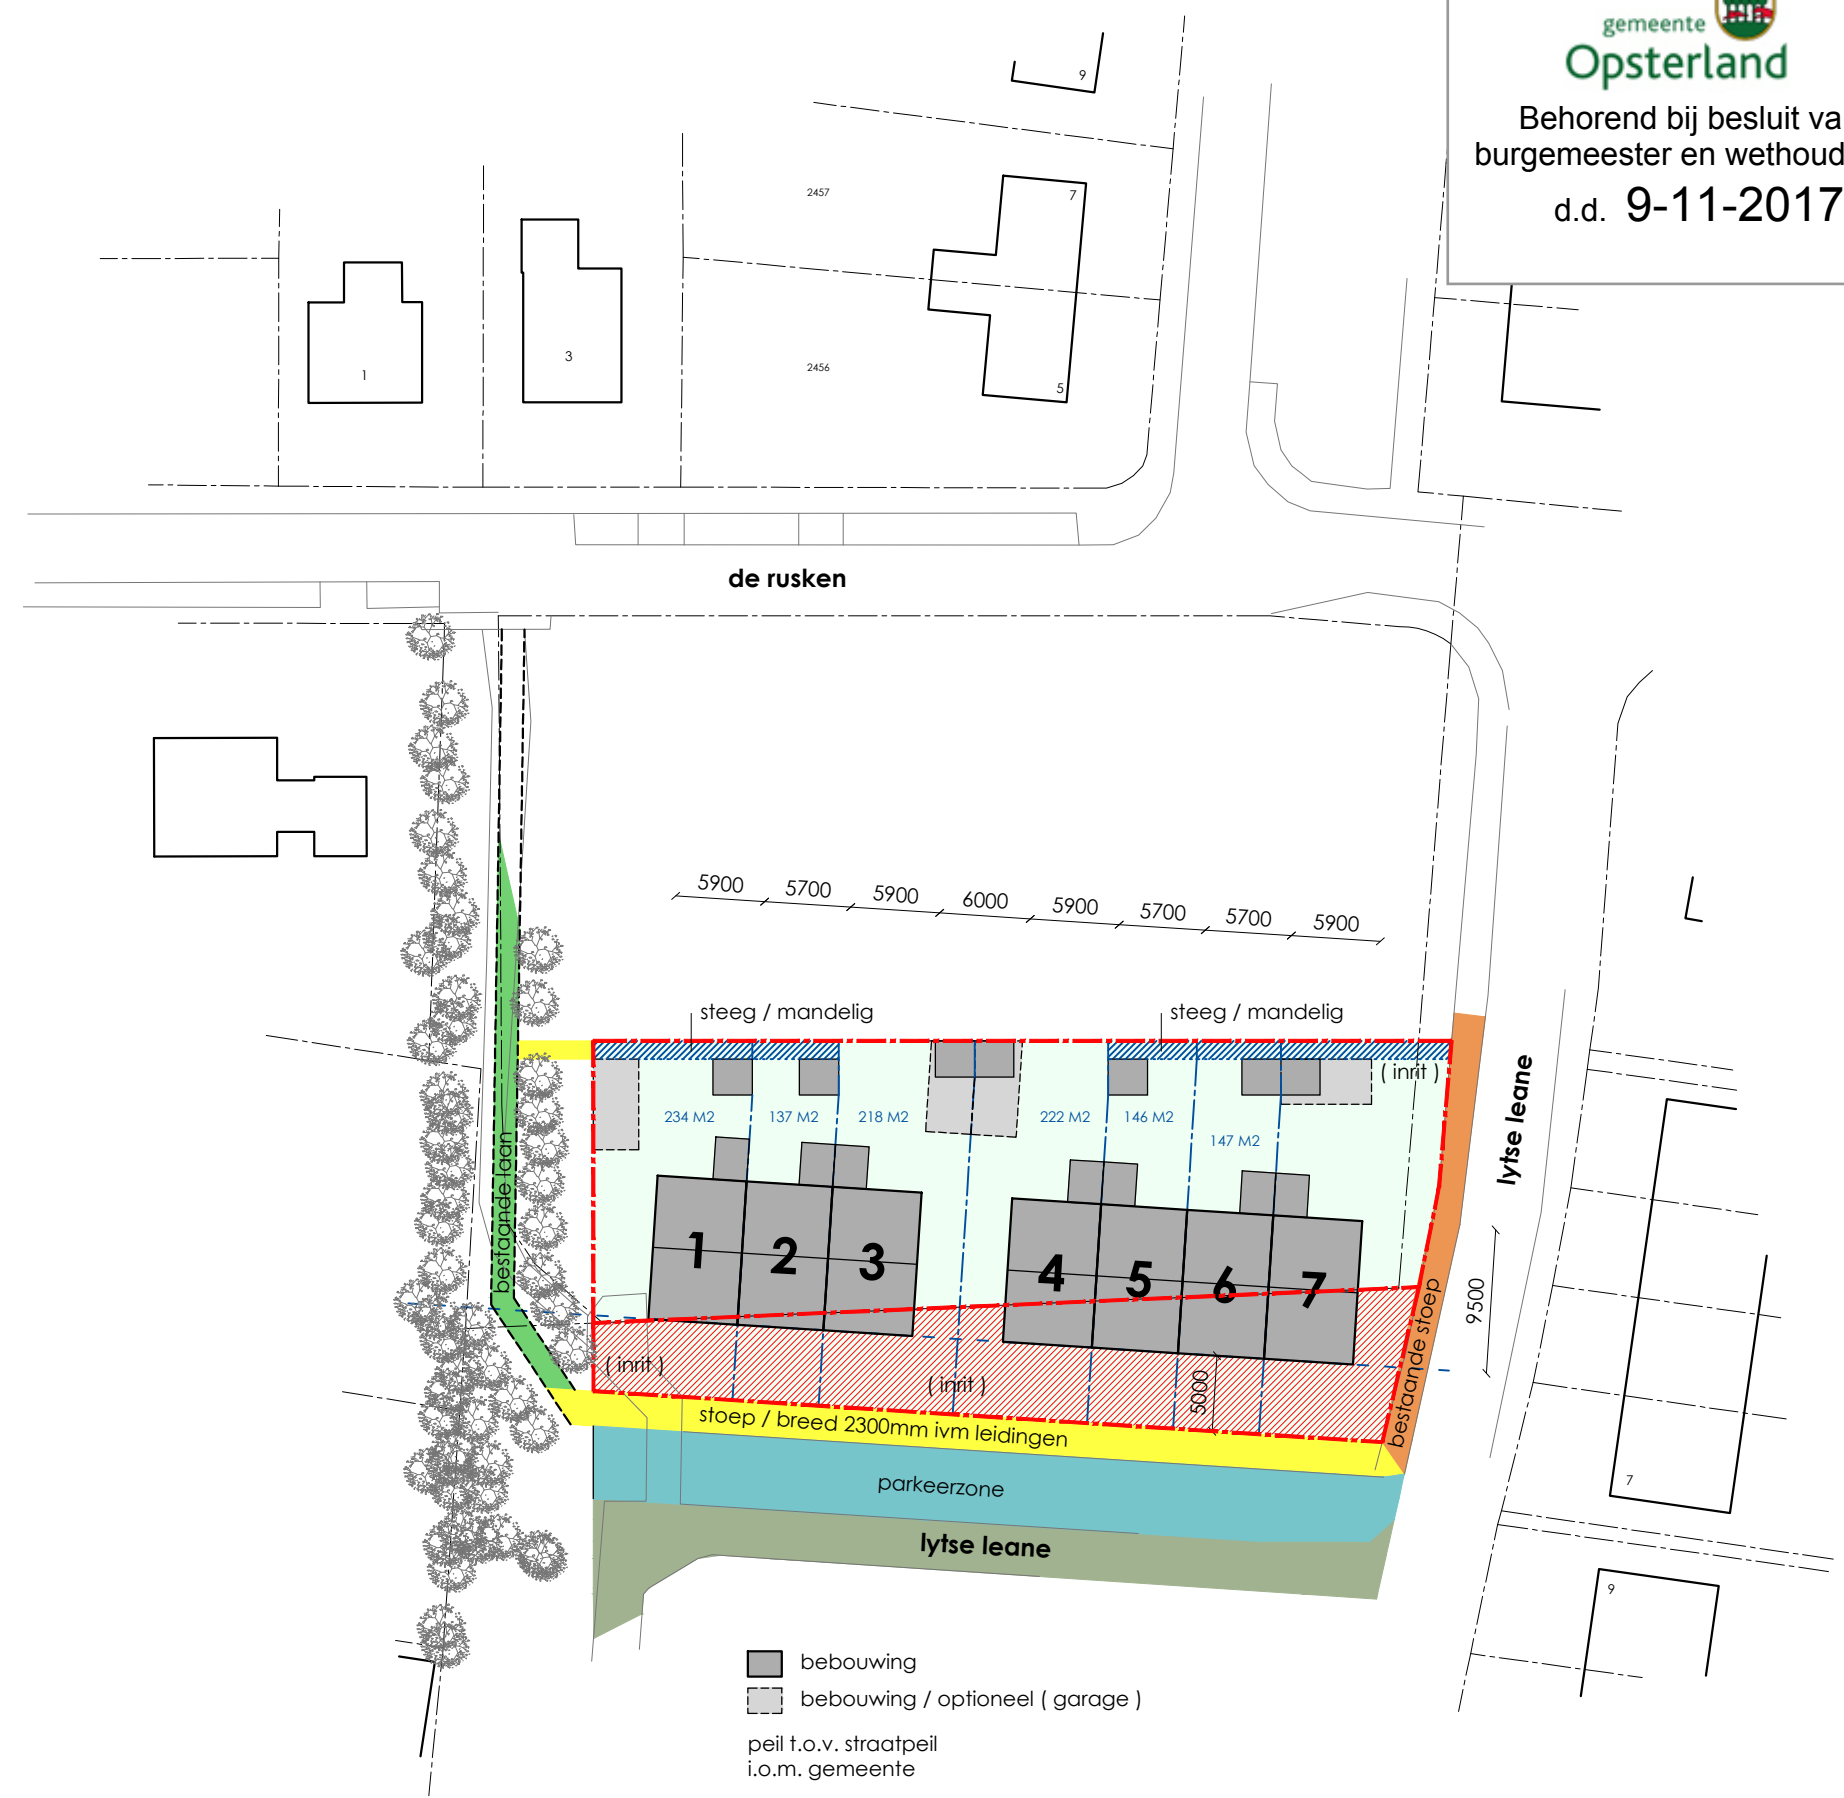

■ bebouwing  
■ bebouwing / optioneel ( garage )  
peil f.o.v. straatpeil  
i.o.m. gemeente

