


  
**gemeente Opsterland**  
 Behorend bij besluit van  
 burgemeester en wethouders  
 d.d. 23-5-2016

498

504

Fontijn

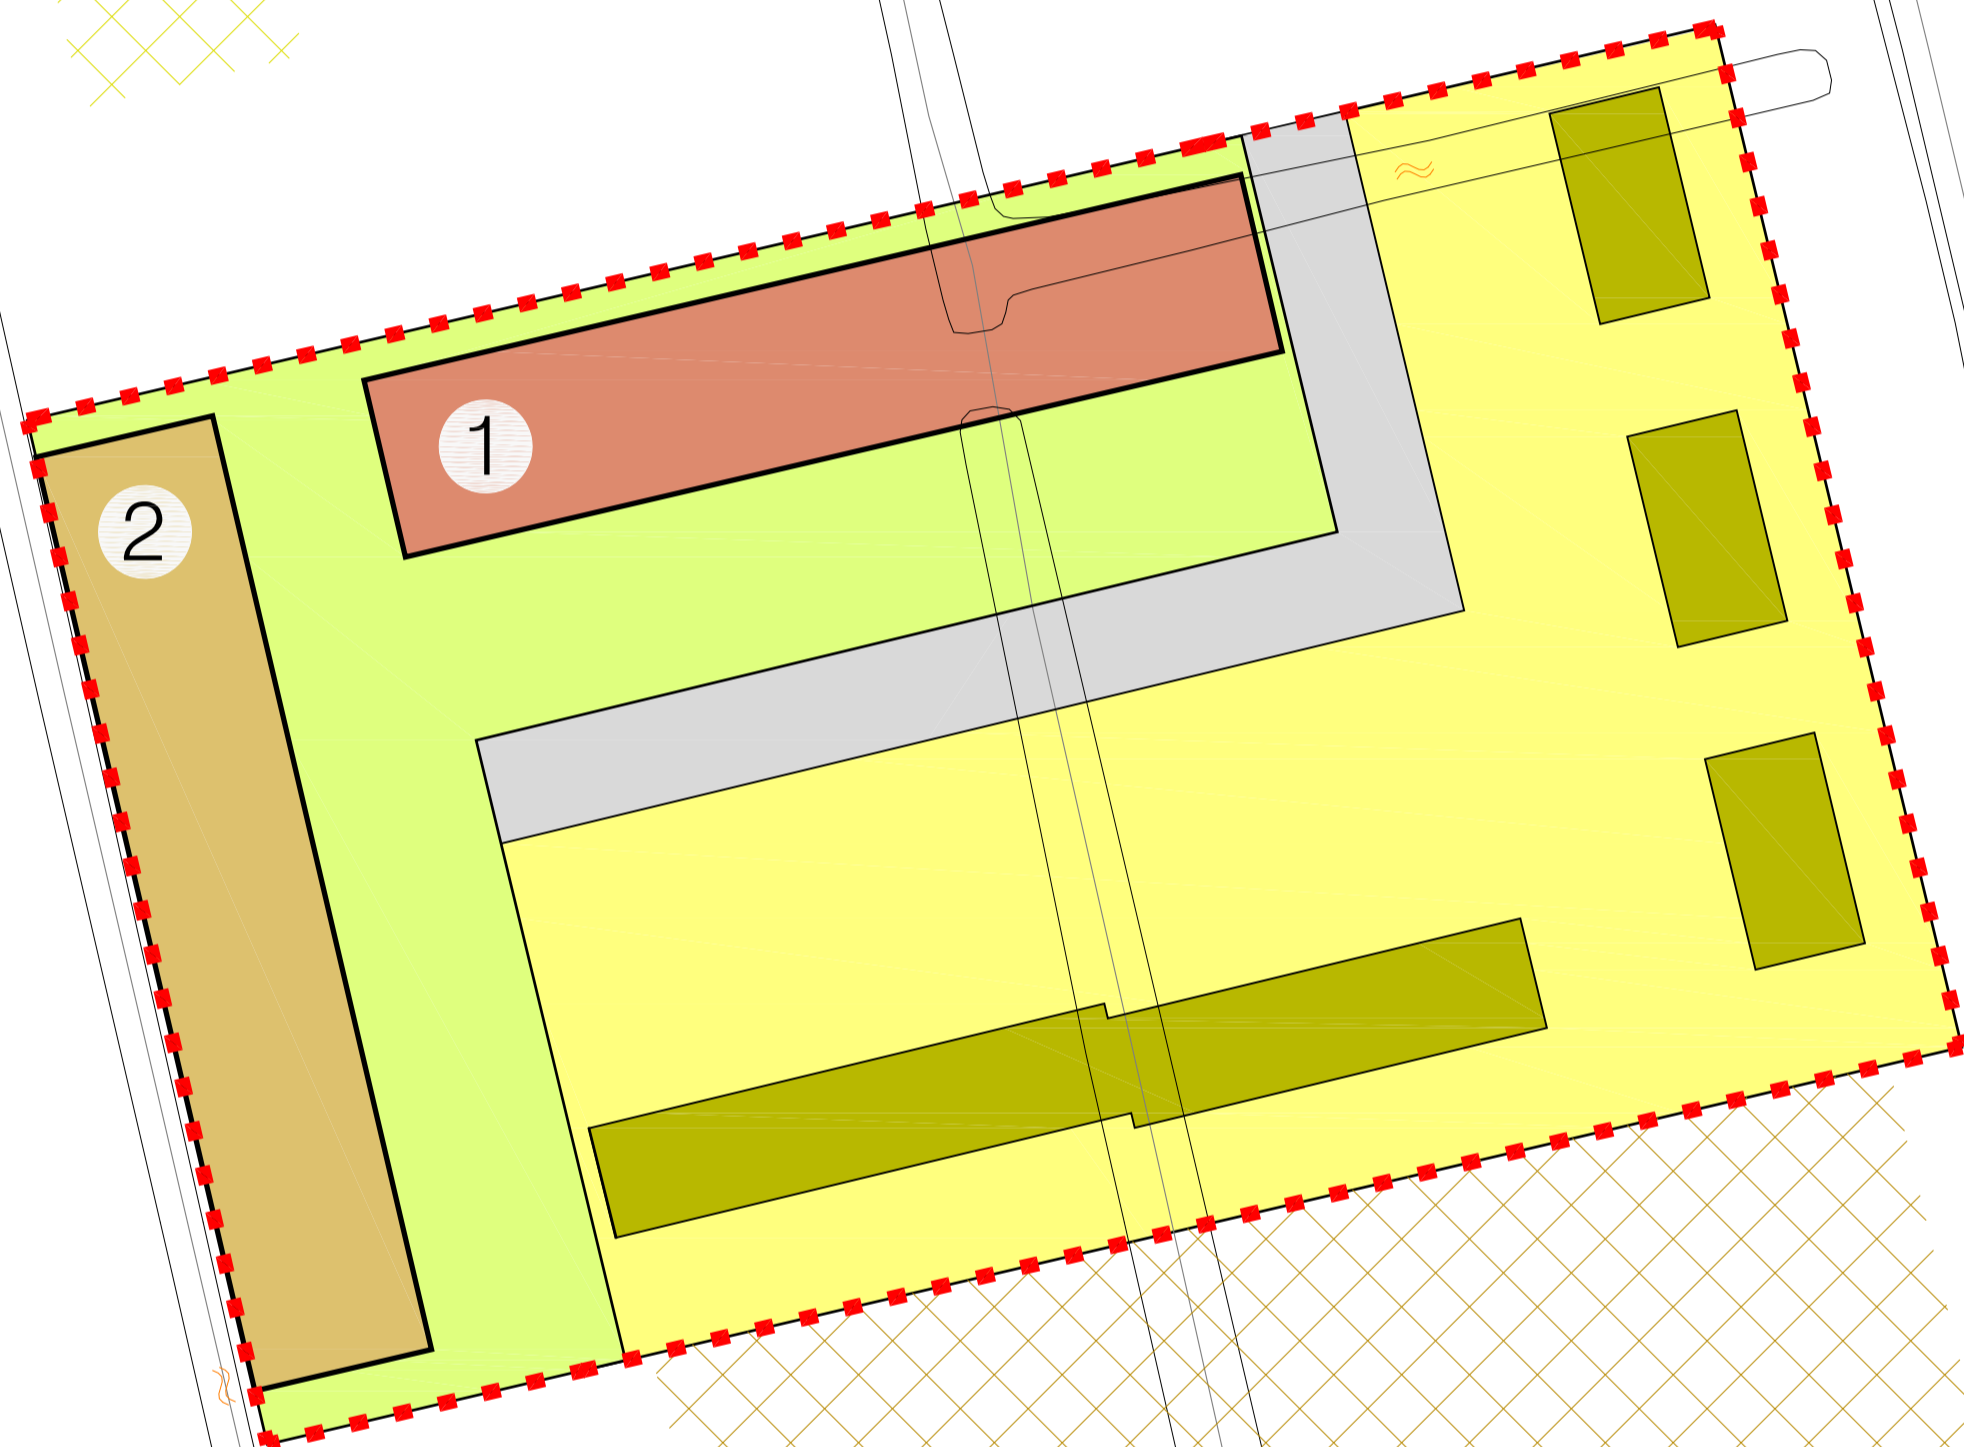


2

1

# RENVOOI

## PROJECTGEBIED

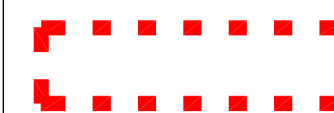

Gebied waarop de aanvraag betrekking heeft

## AANVRAAG

E.E.A. CONFORM DE PROJECTDEFINITIE  
(HOOFDSTUK 7 RUIMTELIJKE ONDERBOUWING D.D 16-09-2015)



Bouwvlakken (FASE 1)  
9 rijenwoningen, 6 halfvrijstaande woningen



Erven (FASE 1)



Ontsluiting (FASE 1)



Bouwvlakken (FASE 2)  
totaal maximaal 8 halfvrijstaande of rijenwoningen



Bouwvlakken (FASE 2)  
totaal maximaal 6 halfvrijstaande woningen



Erven (FASE 2)

## OVERZICHT




Woningen



Maatschappelijke gebouwen

Overzichtskaart (1:5000)

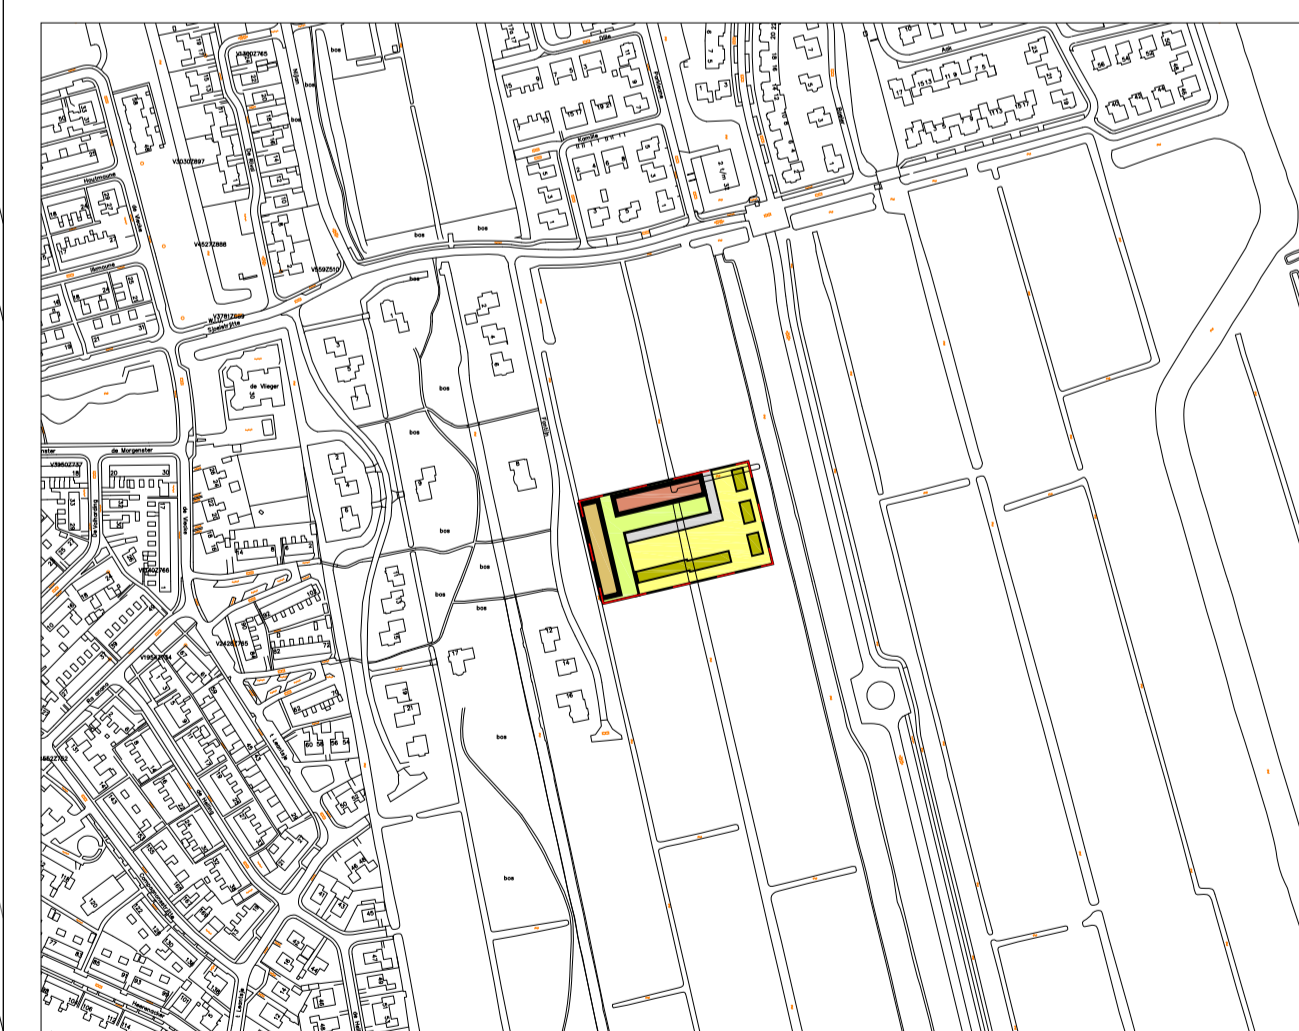

HANDELEN IN STRIJD MET  
REGELS RUIMTELIJKE ORDENING

SITUATIE EN OVERZICHT



N

project	2015-0607	
formaat	550 x 540 mm	gewijzigd 3
schaal	1:500	gewijzigd 2
kaart	1/1	gewijzigd 1 28-01-2016
getekend	EV	concept 16-09-2015



**Rho**  
ADVISEURS  
VOOR  
LEEFRUIMTE

w [www.rho.nl](http://www.rho.nl)  
e [info@rho.nl](mailto:info@rho.nl)