



doorsnede B-B


 Behoort bij besluit van B en W d.d. 1-10-2018
 OV-2018- 3427
 Teamleider Vergunning, W. Smit

Schaal: 1:100

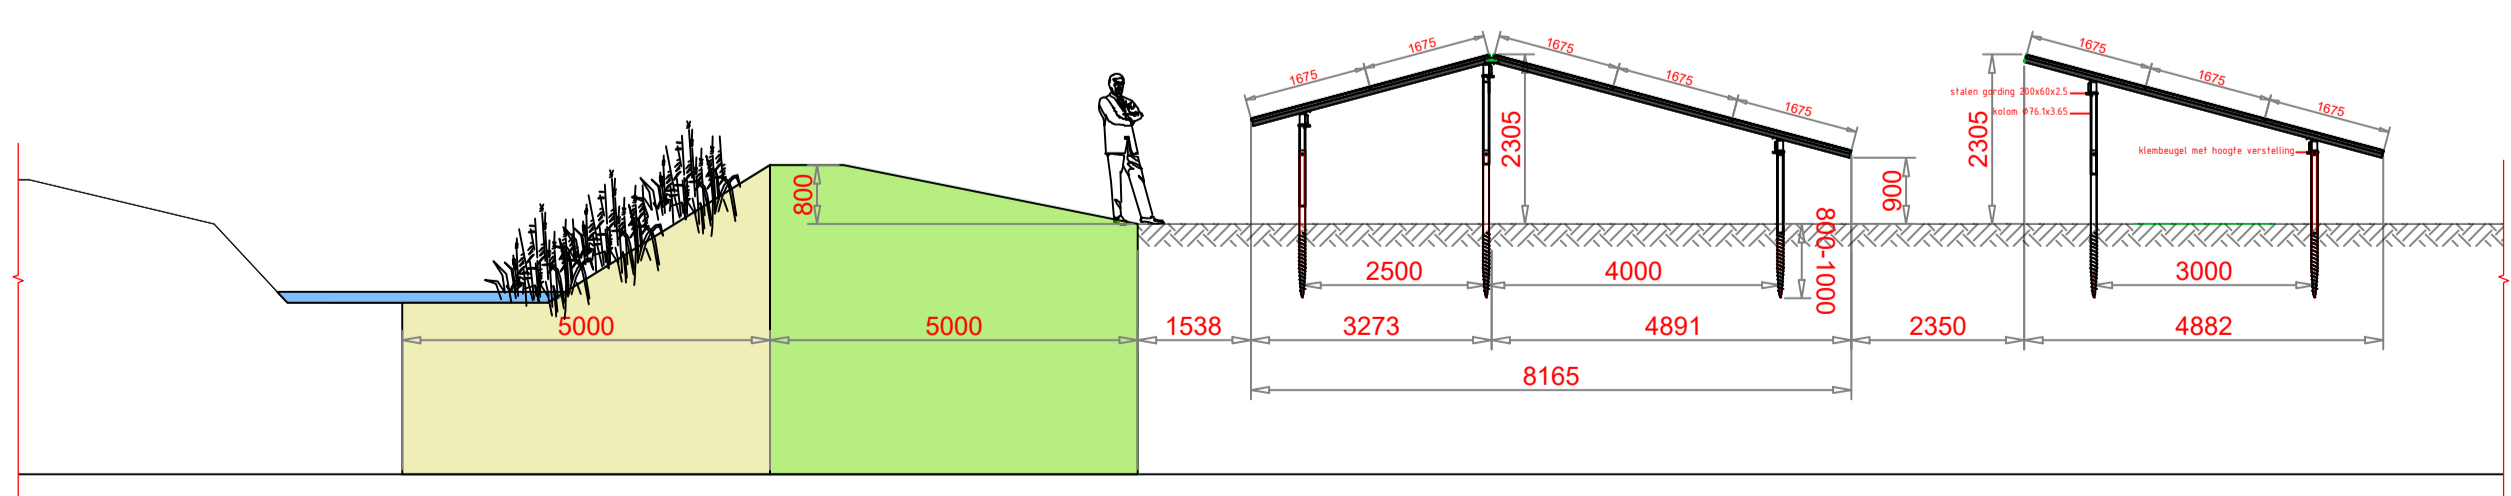

doorsnede C-C

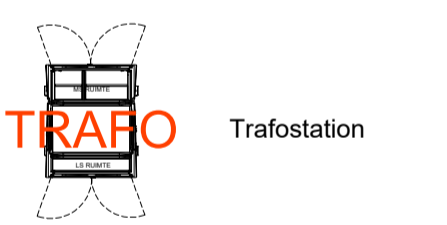

- Zonnepanelen:**
- Merk en type: REC 325Wp
 - Aantal panelen: 13005st.
 - 290st. noord
 - 13295st. totaal

Orientatie: Zuid / hellingshoek 15°

Trafostations nader te bepalen:
 hekwerk

REV	DATUM	OMSCHRIJVING	Get	Gez
01	28-03-18	Altoospannen bevestiging	FBu	
02	23-05-18	Opmerkingen verduideliken	FBu	
03	23-05-18	Wegvoeren met wanden door schiedspad	FBu	
04	07-06-18	Hekwerk	LR	

OPDRACHTGEVER:
 HerBo GroenLeven BV

PROJECT:
 Zonnepark Skieppeleane Ureterp

ONDERWERP:
 PV-installatie

GETEKEND: FBu	TEK. NR.:
DATUM: 29-11-2017	
GEZIEN:	00031_R03
SCHAAL:	
FORMAAT: A1	

GroenLeven
 zonne-energie

© THIS DRAWING IS COPYRIGHT AND SHOULD NOT BE USED OR REPRODUCED FOR ANY PURPOSE OTHER THAN FOR WHICH IT IS SUPPLIED WITHOUT OUR WRITTEN CONSENT.