





voorgevel (noord)

achtegevel (oost)


achtegevel (zuid)

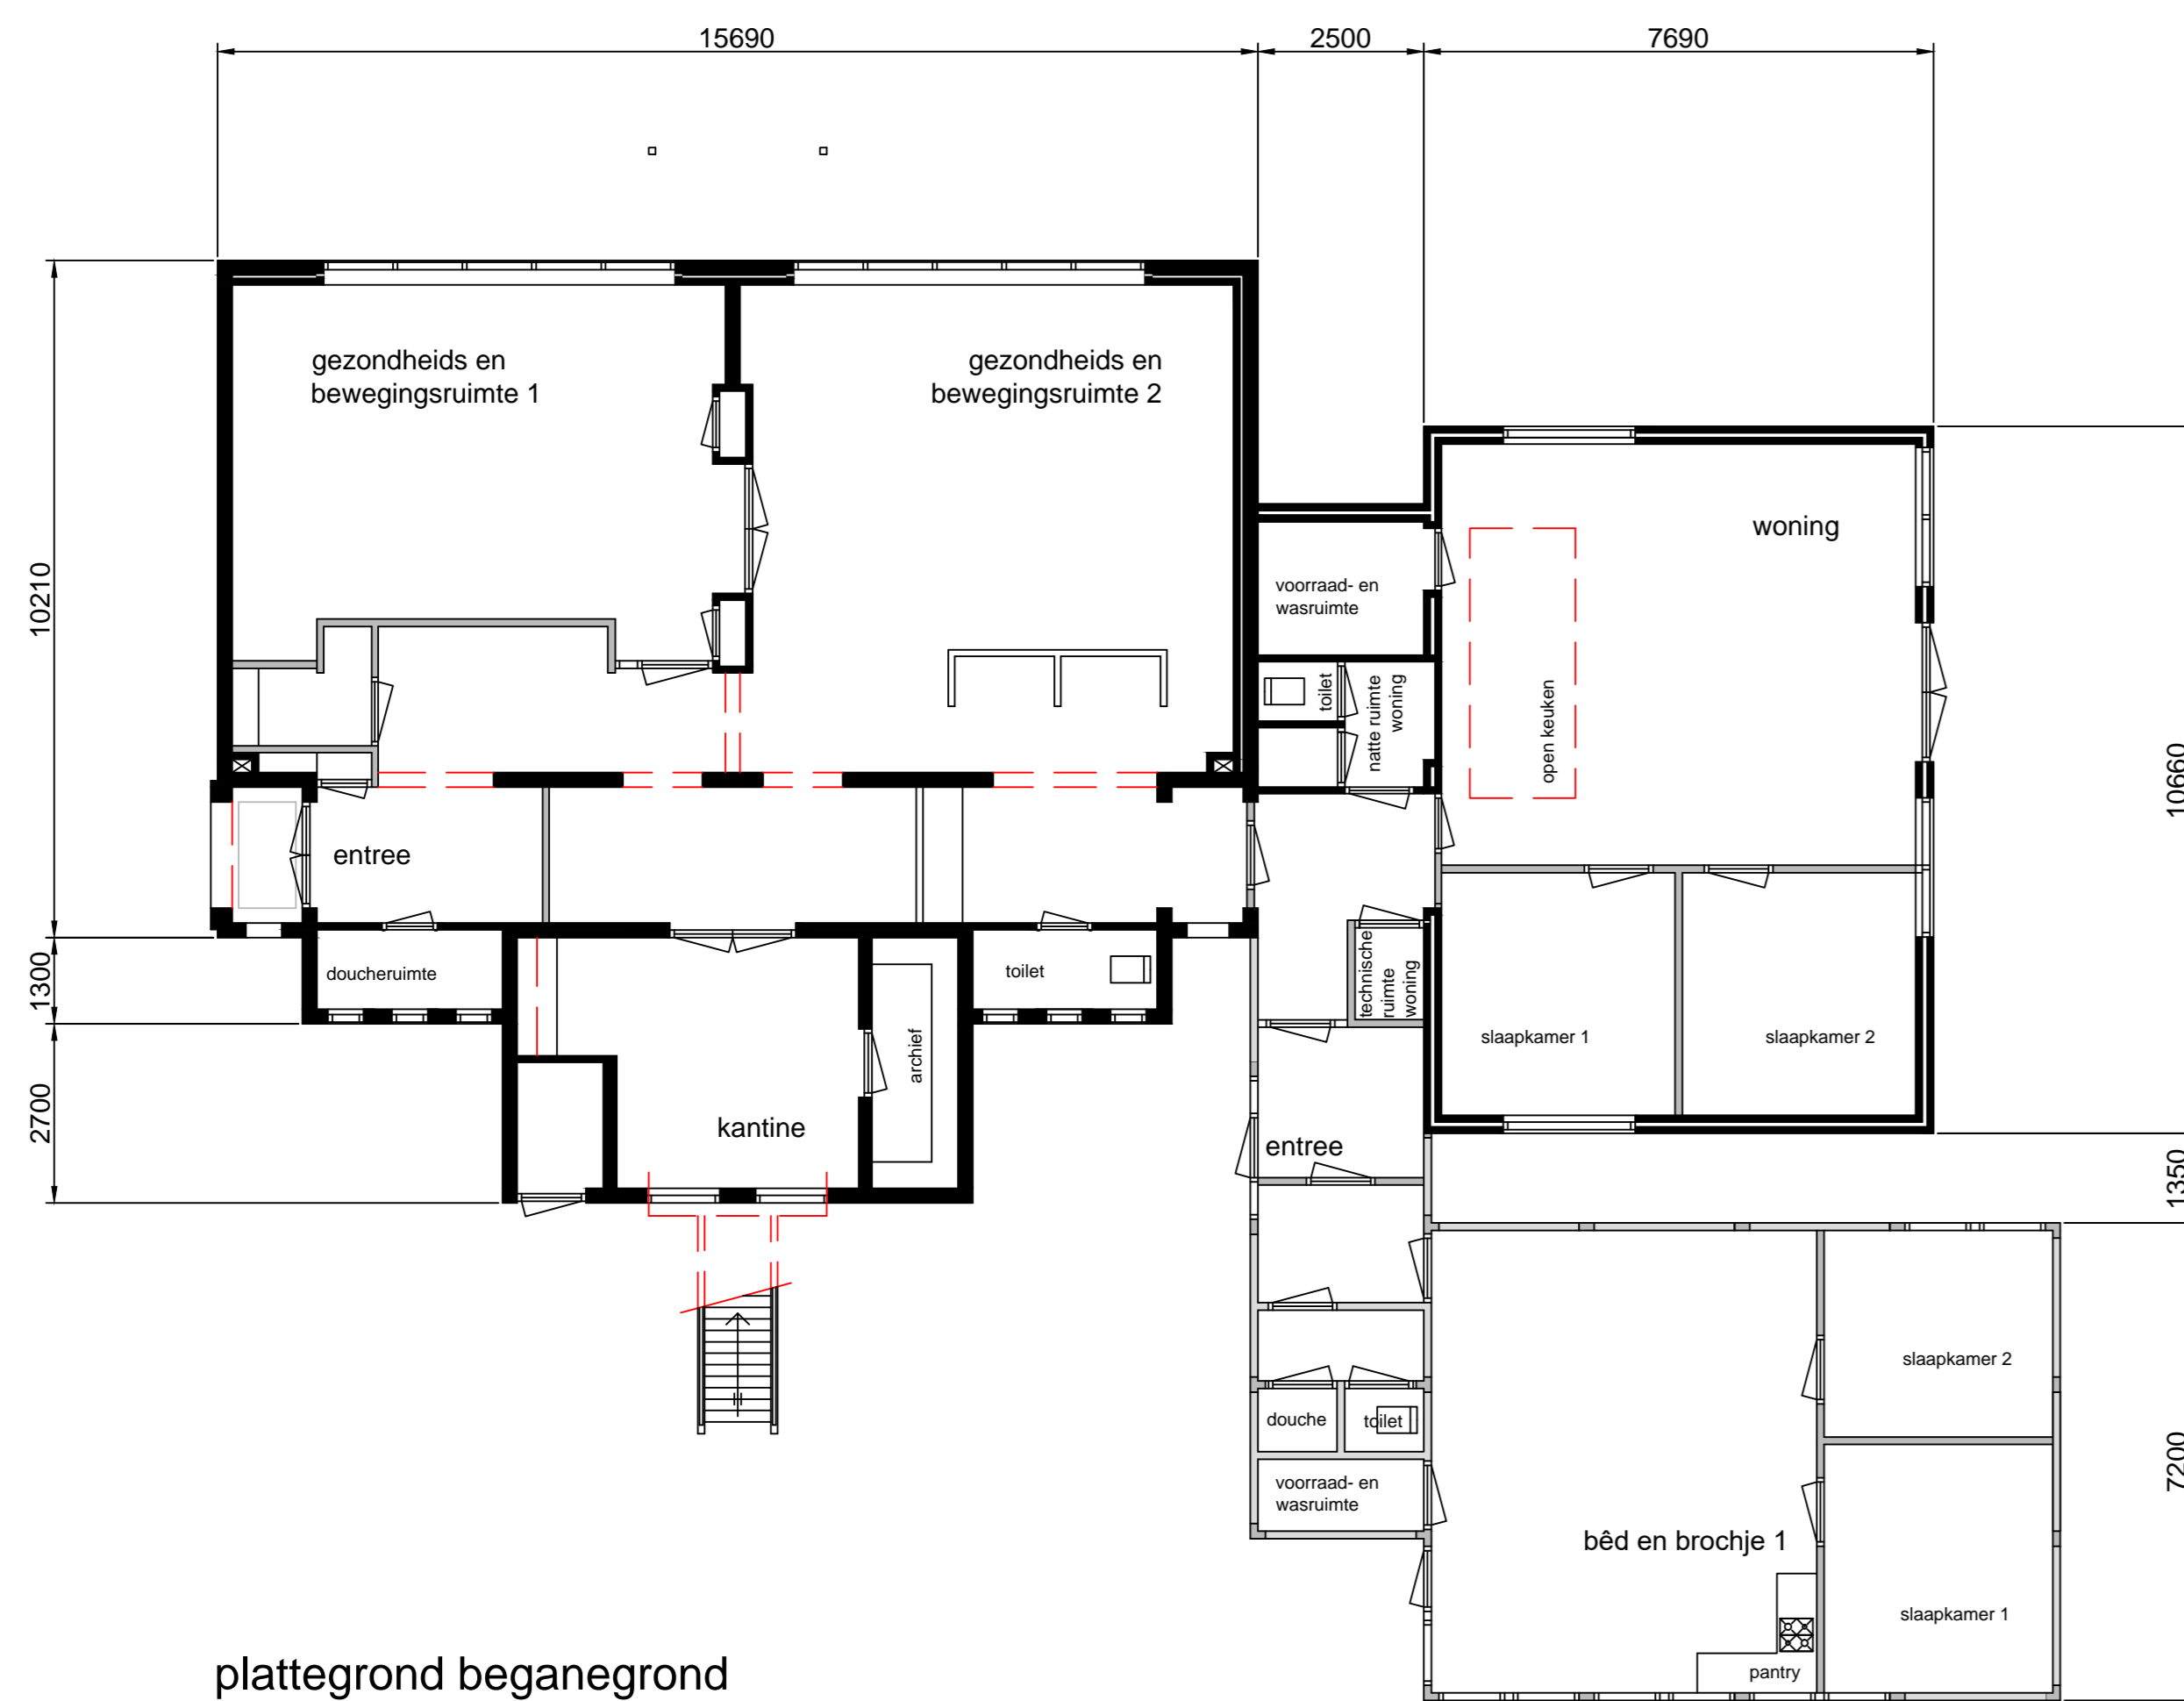

plattegrond beganegrond

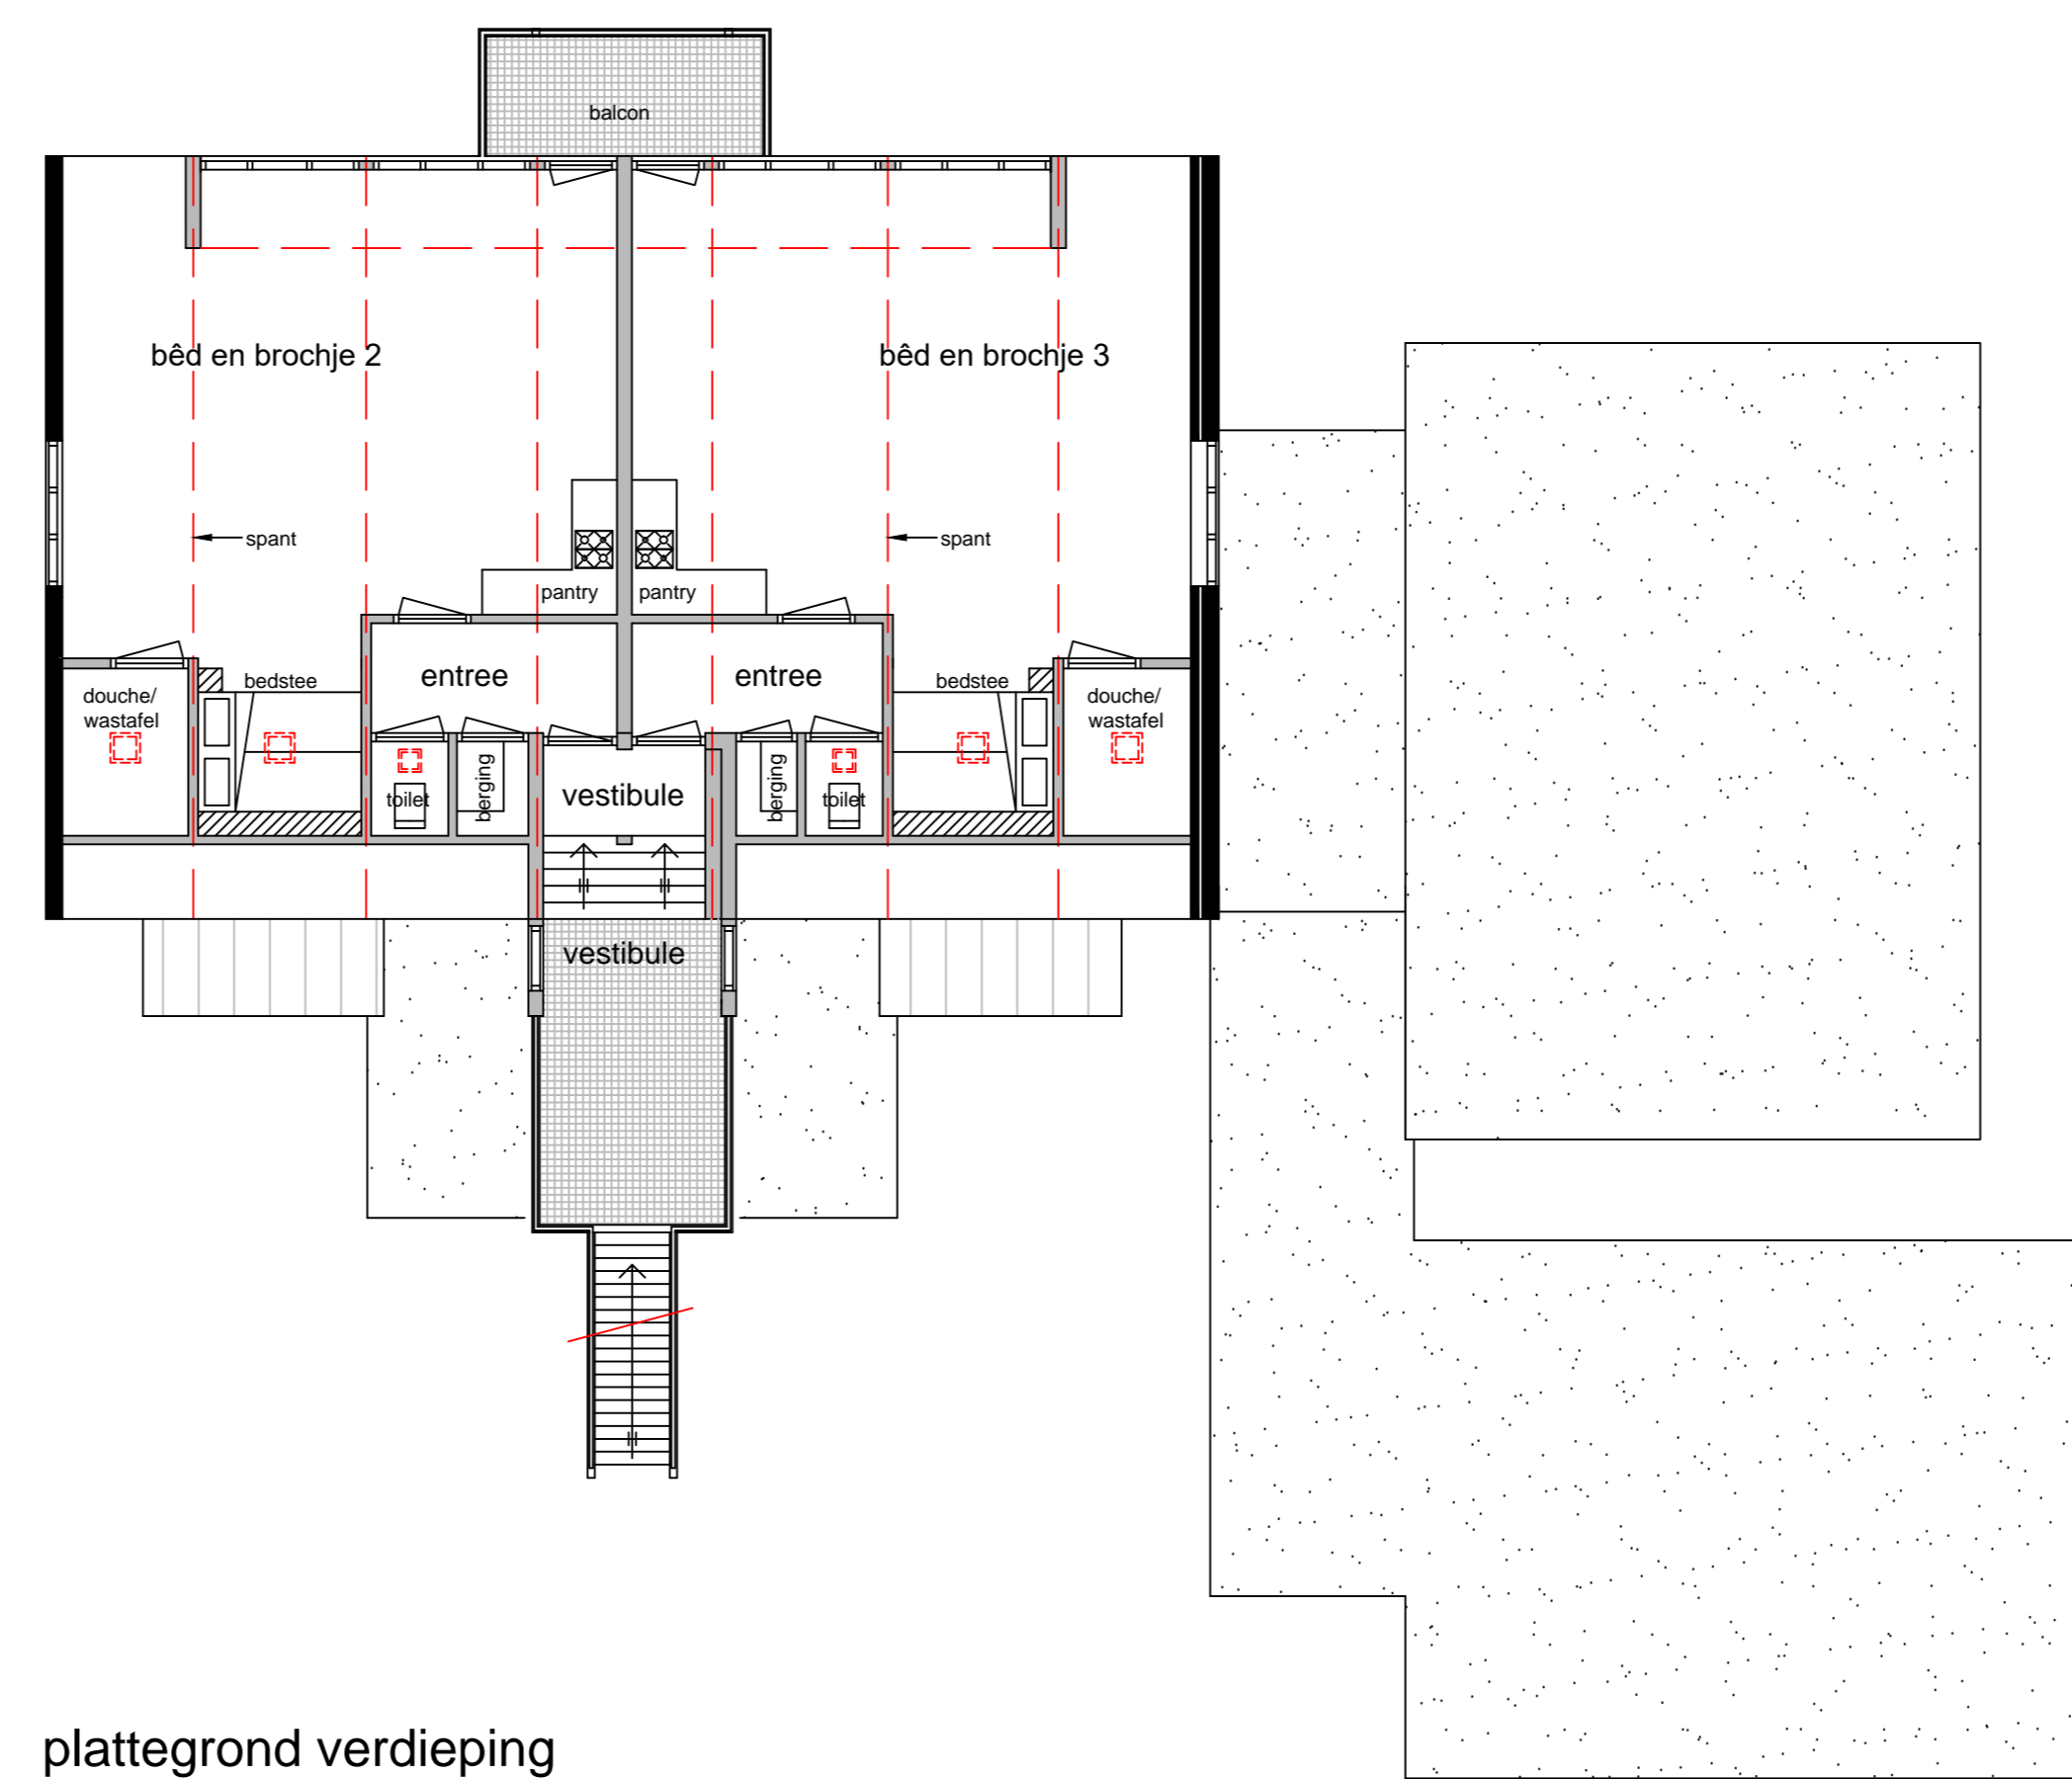


plattegrond verdieping

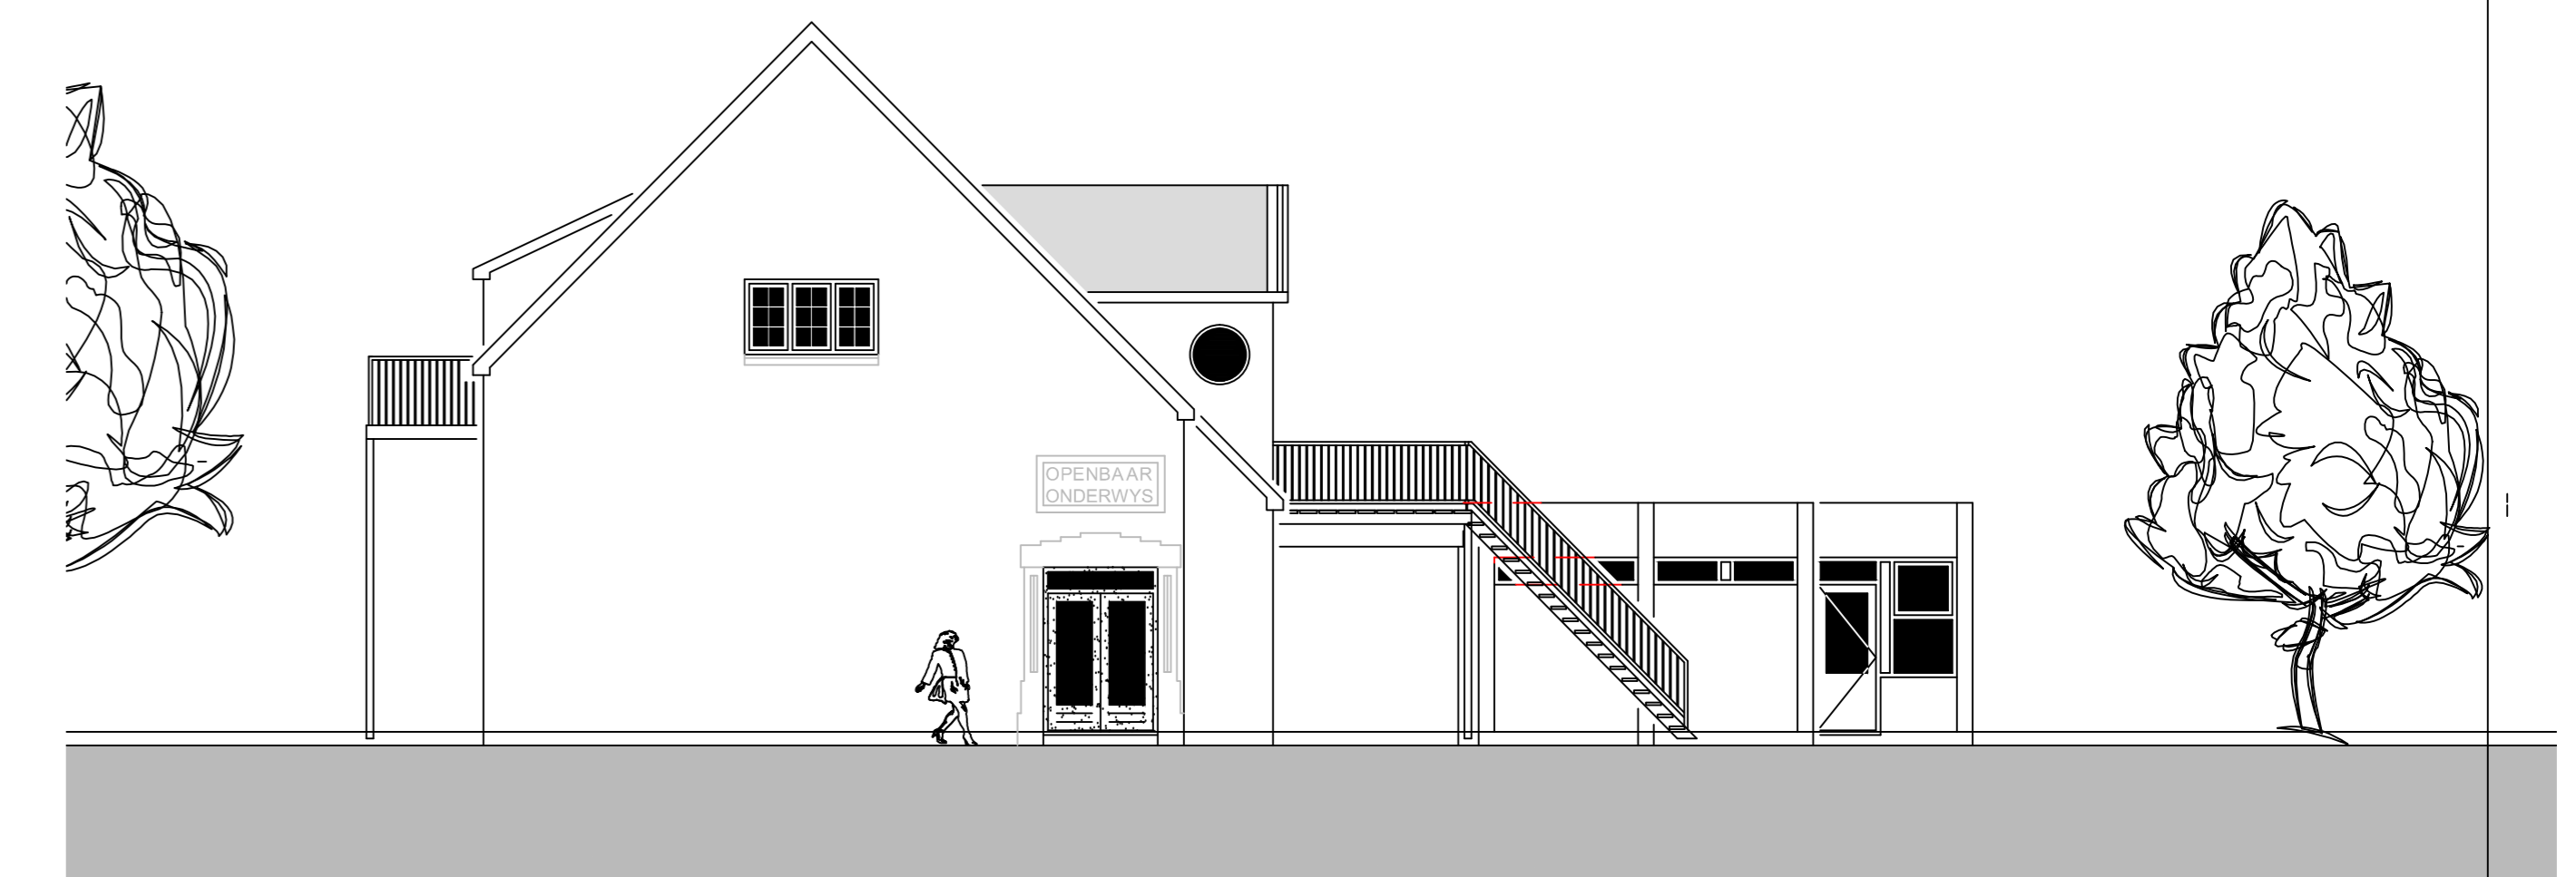

voorgevel (west)



Behorende bij besluit van burgemeester en wethouders van de gemeente Opsterland 19-11-2015

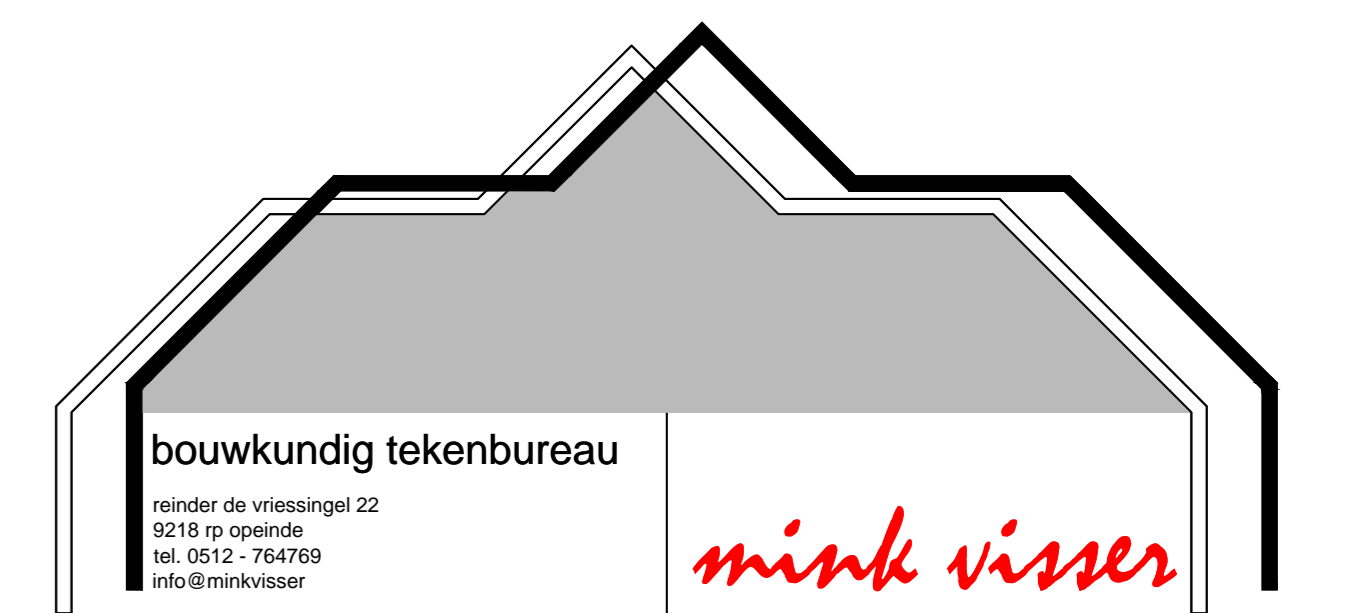

bouwkundig tekenbureau  
 mevrouw de vriesdijkel 22  
 8228 GP Opsterland  
 tel. 0512 - 764769  
 info@minkvisser.nl

Plan voor de ombouw van vm basisschool "It Foarwurk" tot woning, bed en brochje en gezondheids- en bewegingsstudio  
 Foarwurk 23, 9248 SK Siegerswoude  
 Schetsontwerp

gewijzigd 9 november 2015

6 mei 2015

1 : 100

14327 - 1