





terreininrichting nog af te stemmen met landschapsarchitect
 installaties en brandwerende maatregelen n.t.b door installatie adviseur

MFA Schiermonnikoog
 stand van zaken d.d. 21-12-2010



Begane grond 1:200




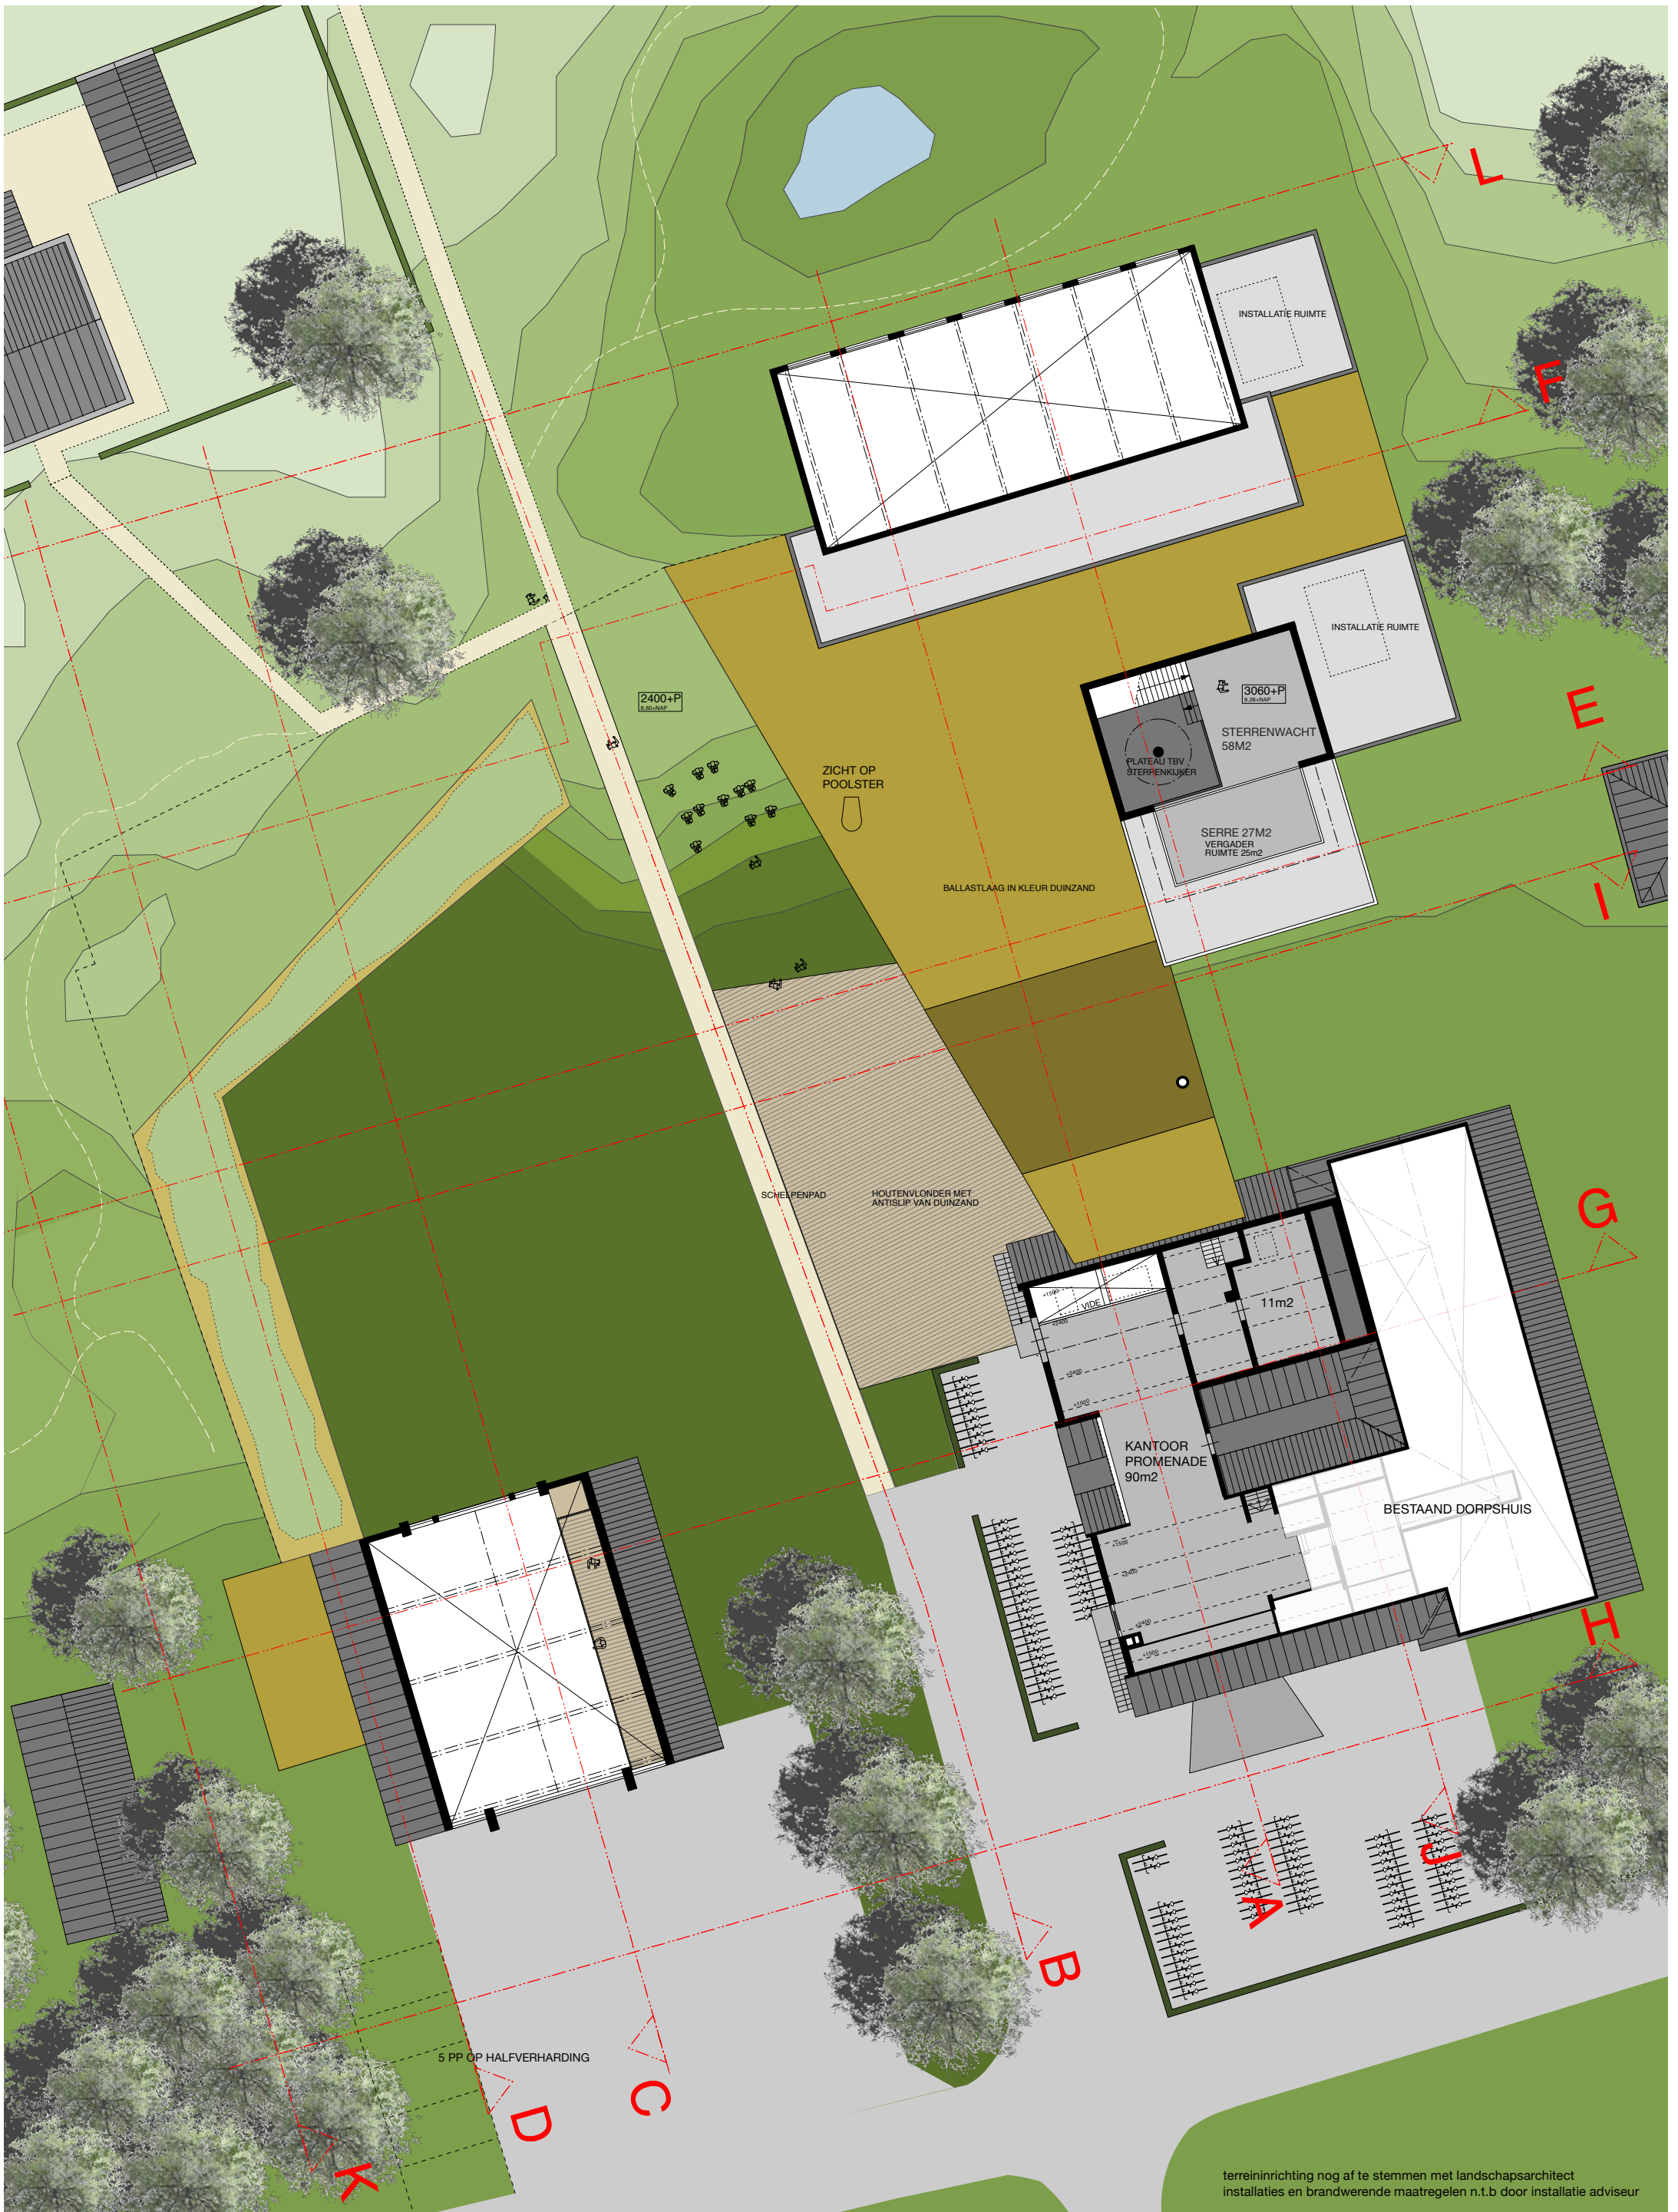


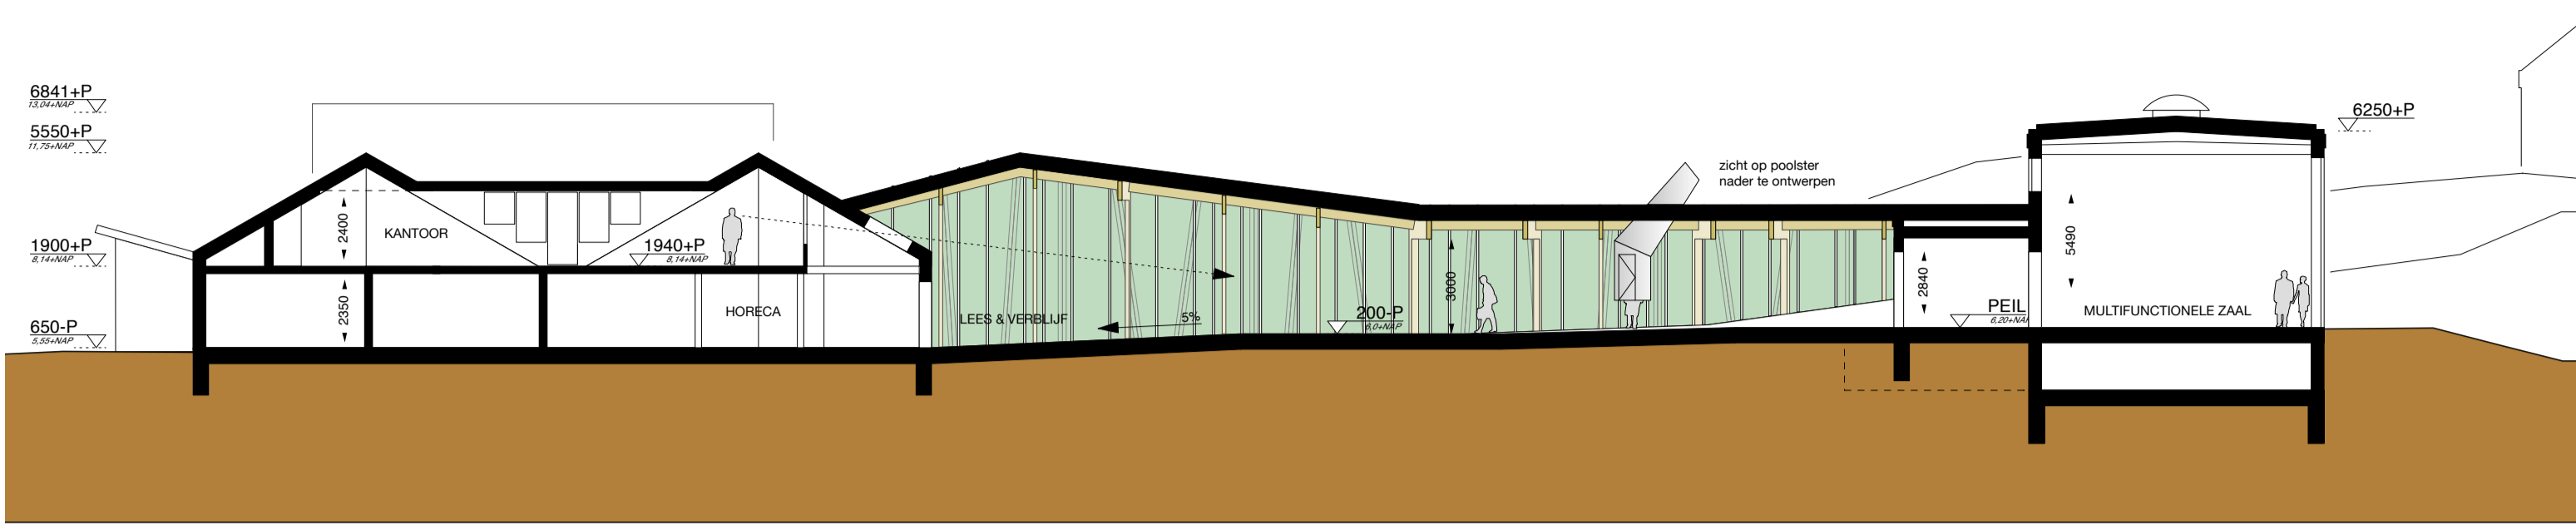



Doorsnede A

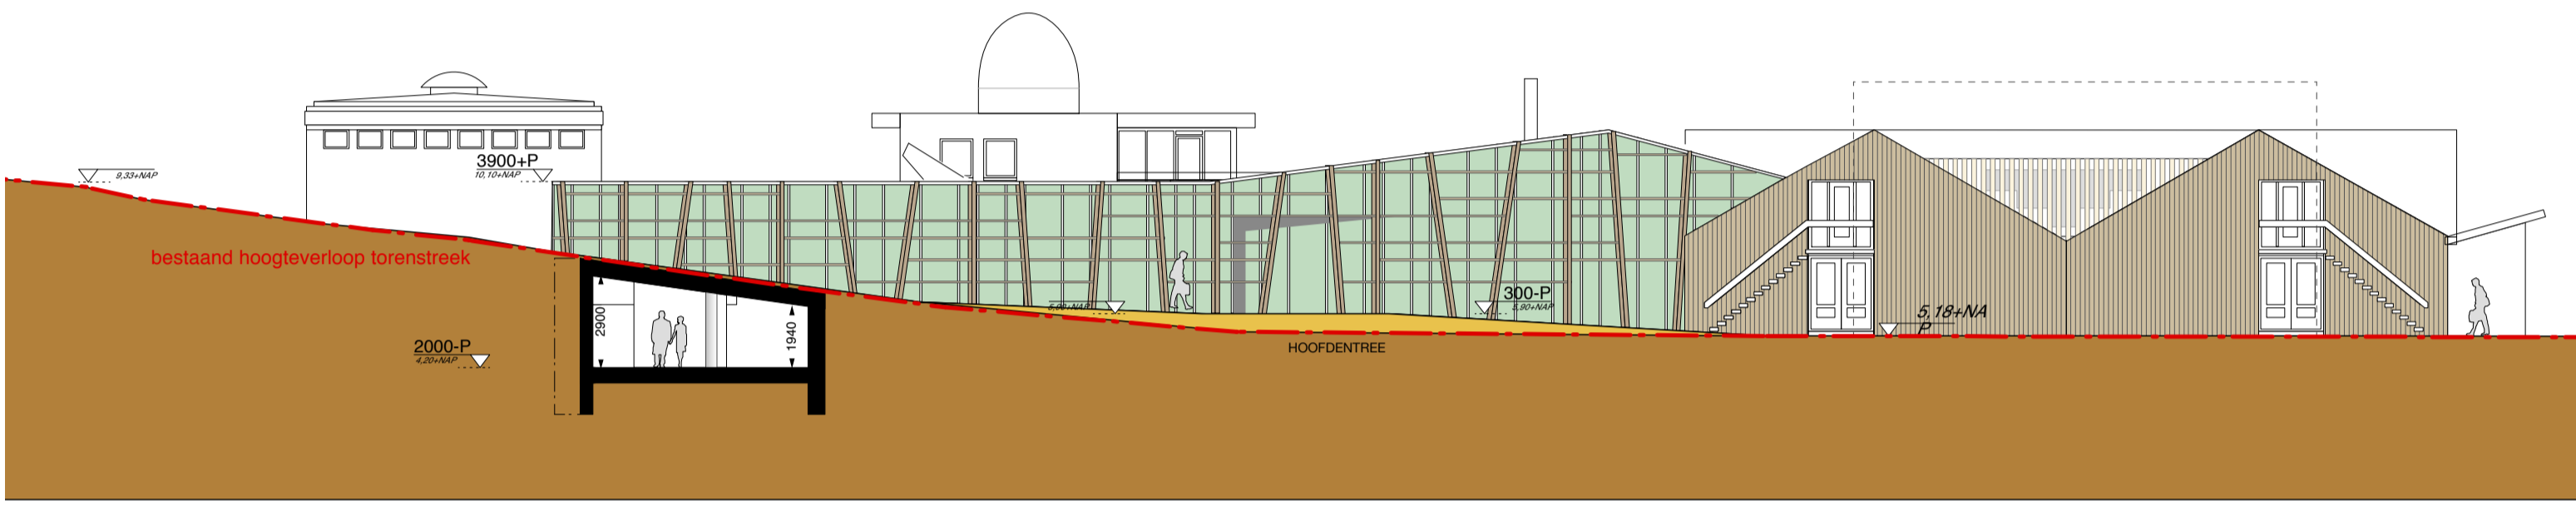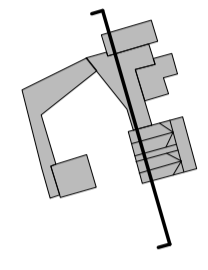


Doorsnede B

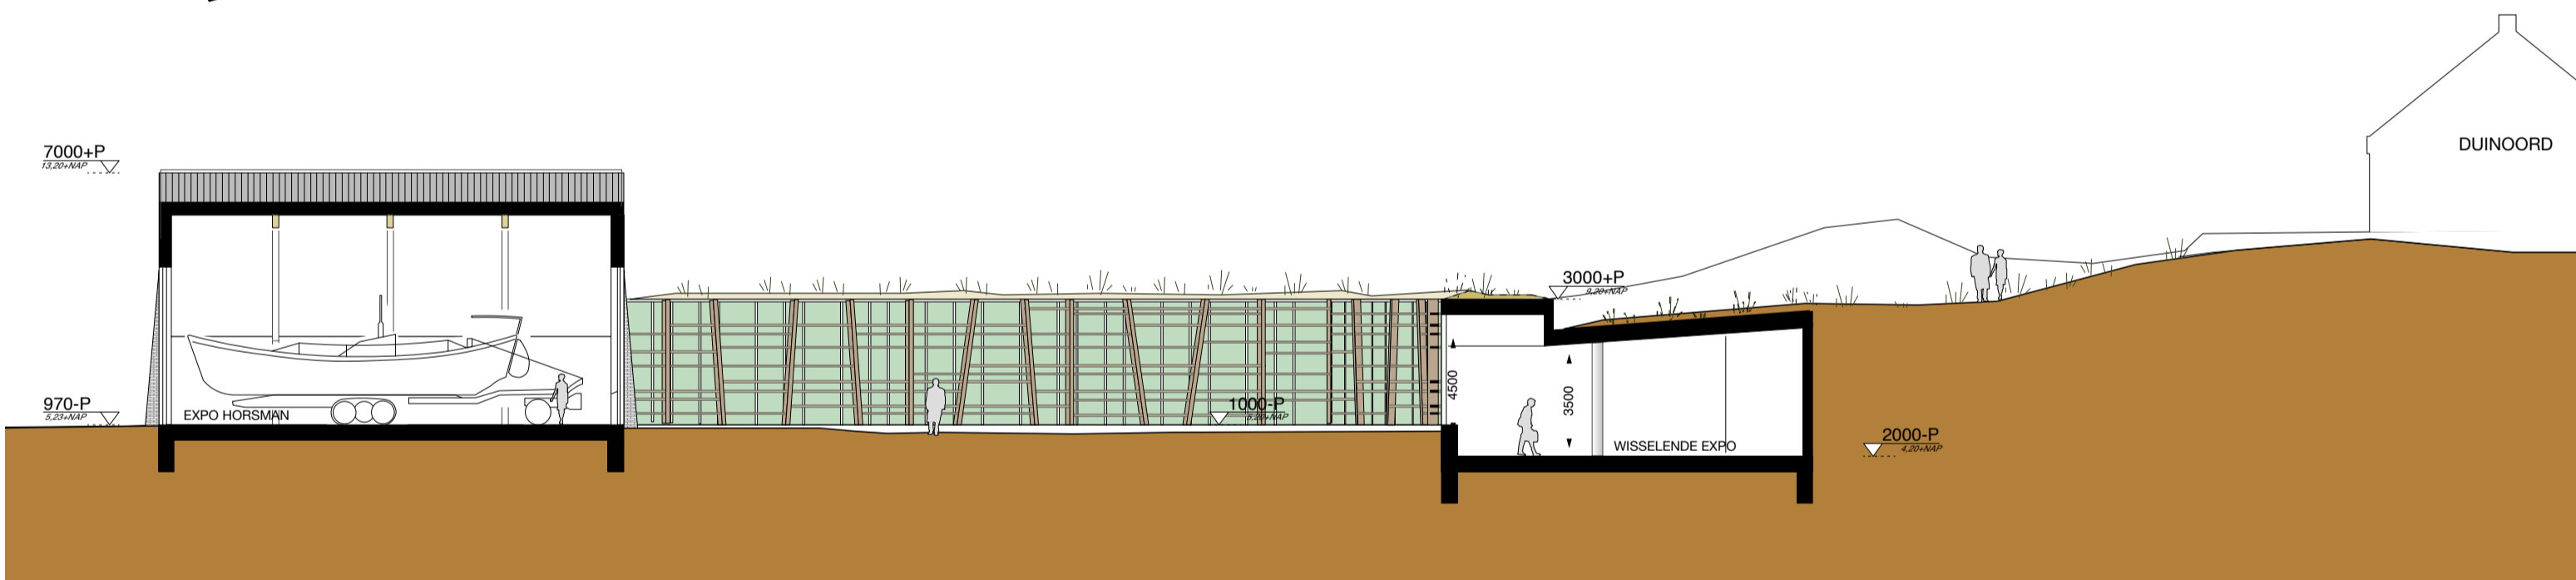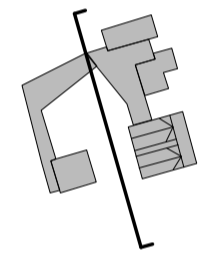

Doorsnede C

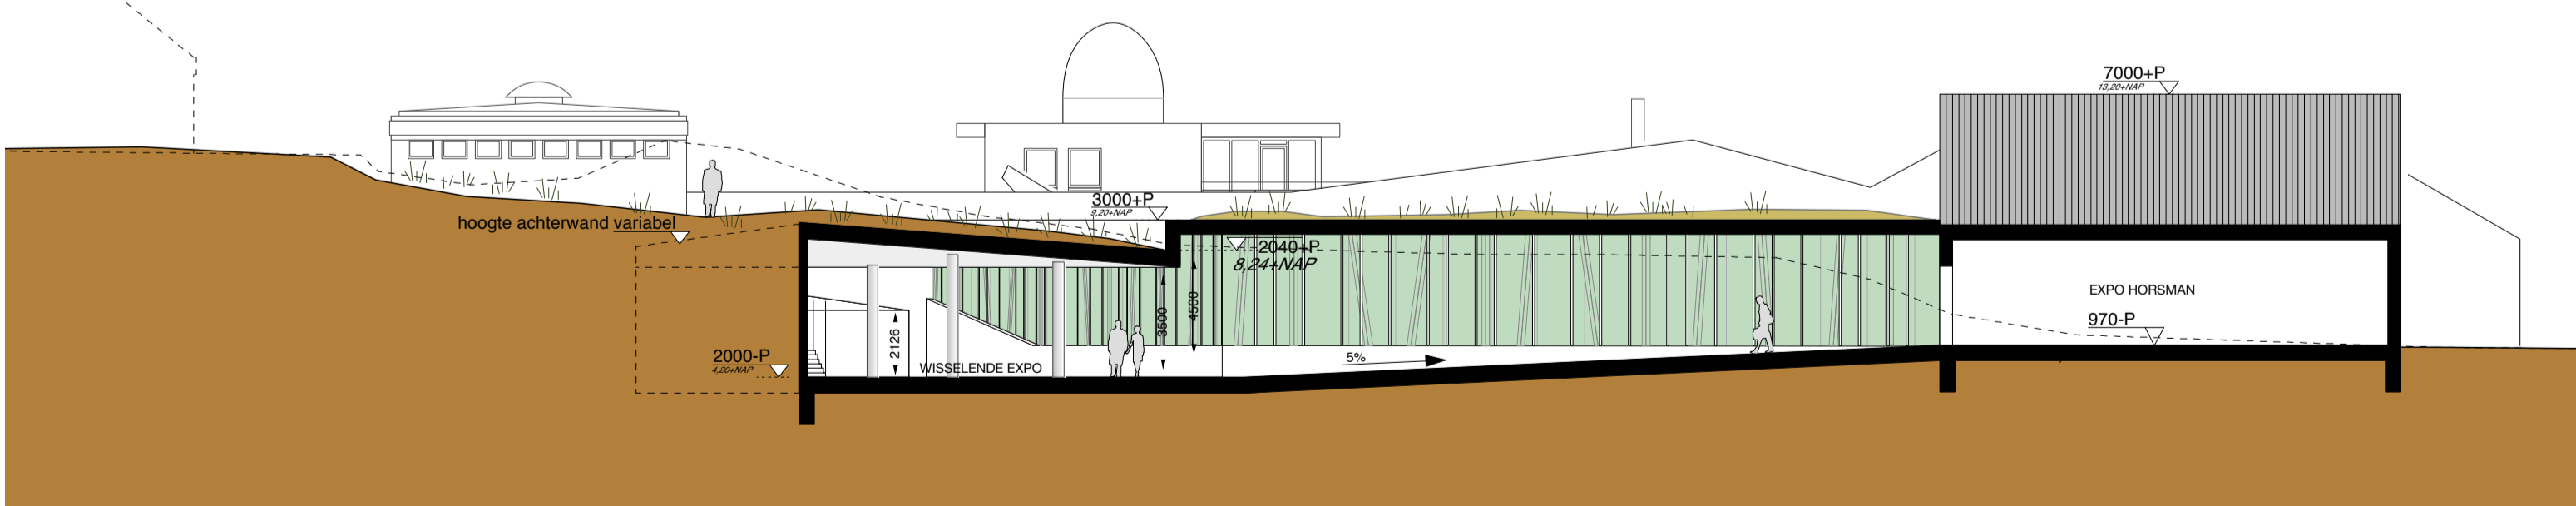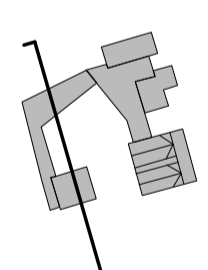


Doorsnede D

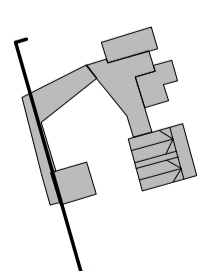



MFA Schiermonnikoog
Stand van Zaken, d.d. 21-12-2010

Gevels en Doorsneden 01 1:200





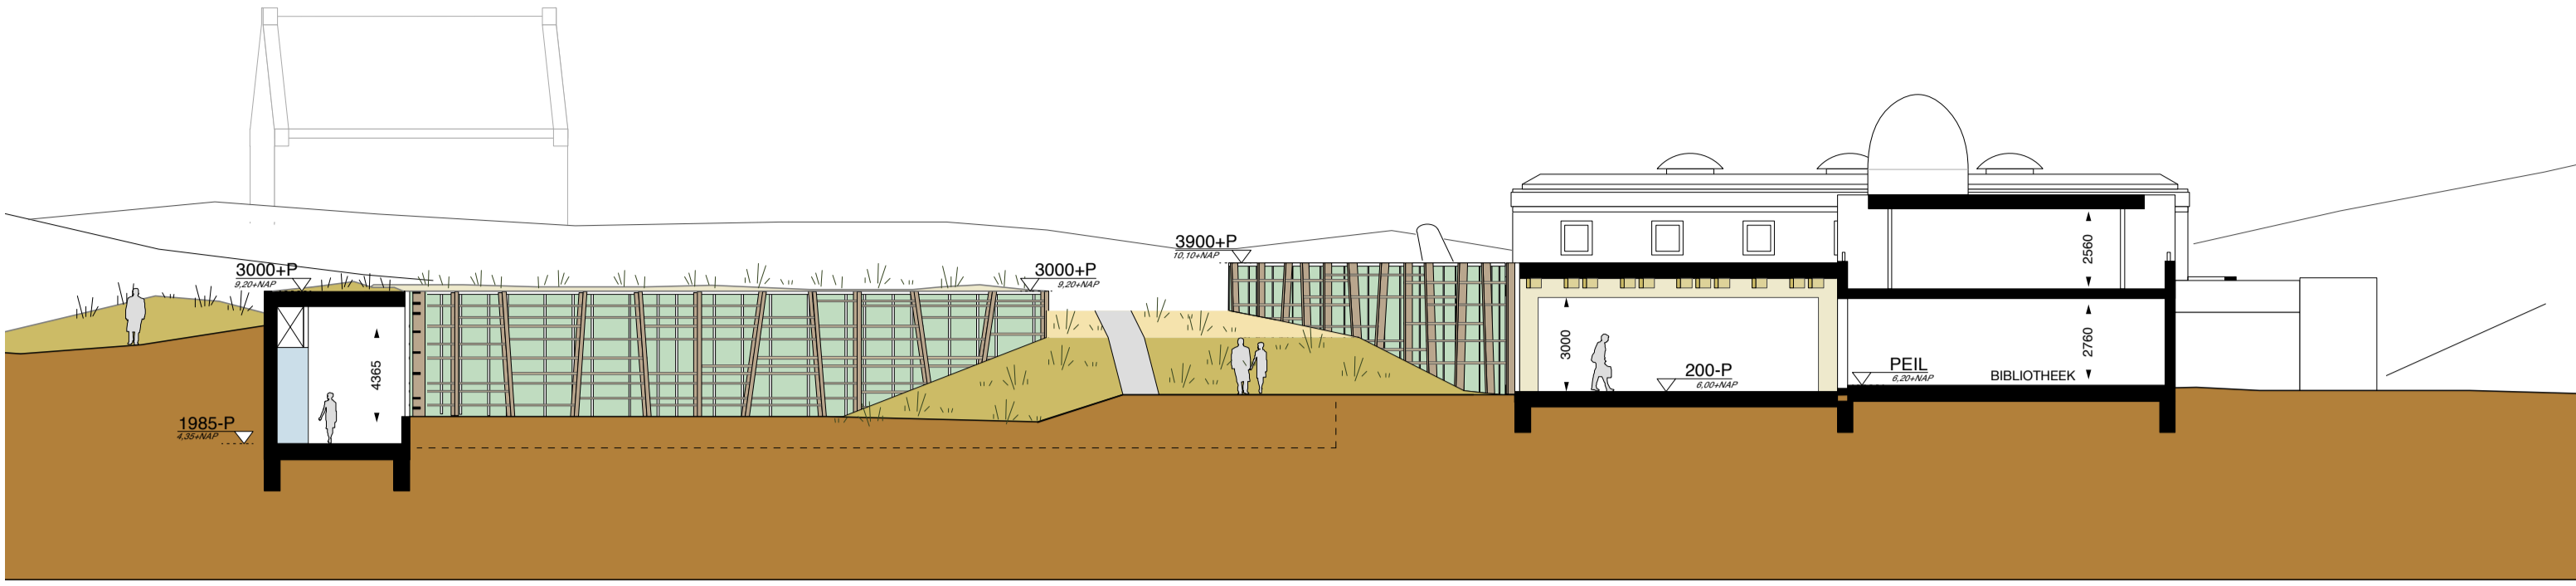



Doorsnede E

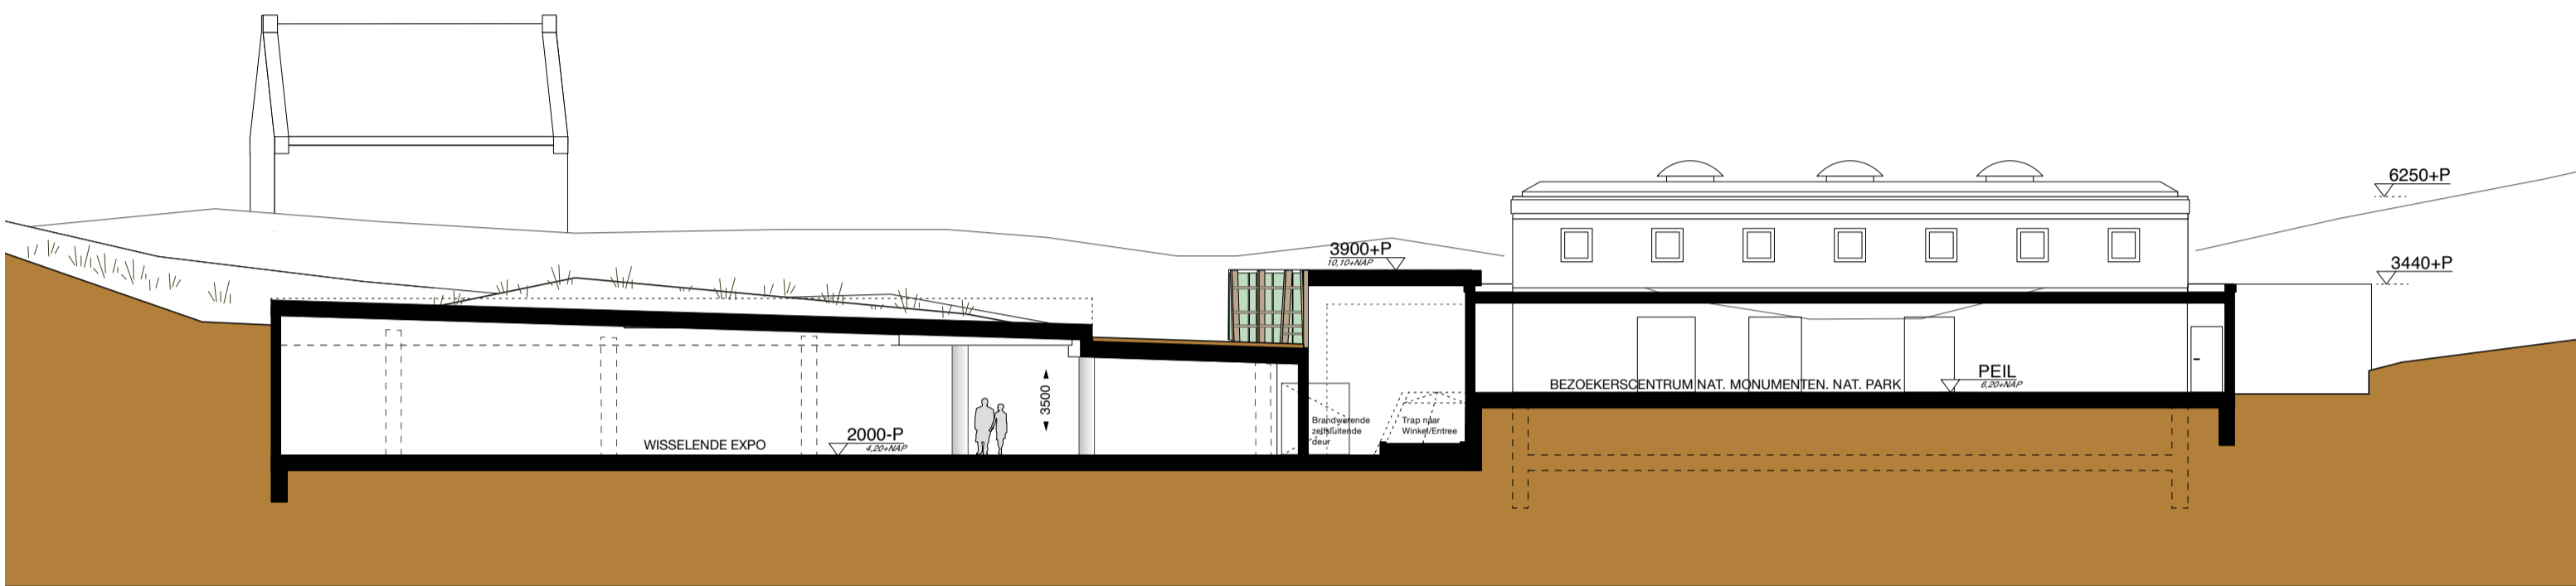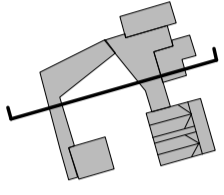


Doorsnede F

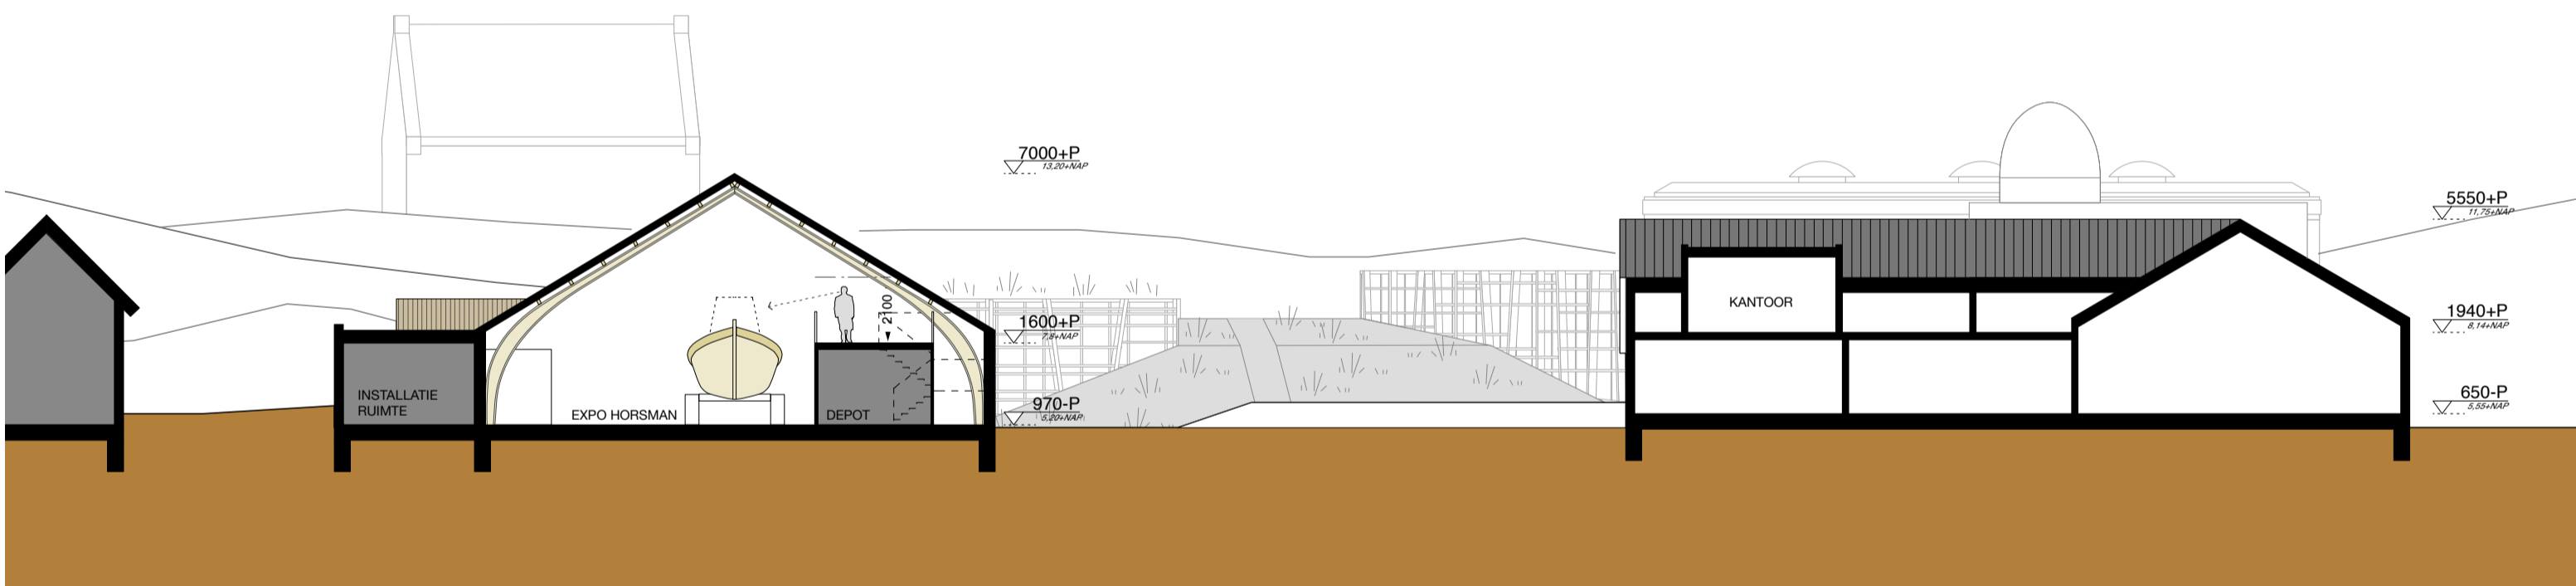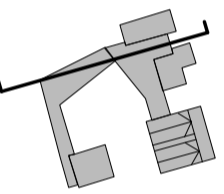


Doorsnede G

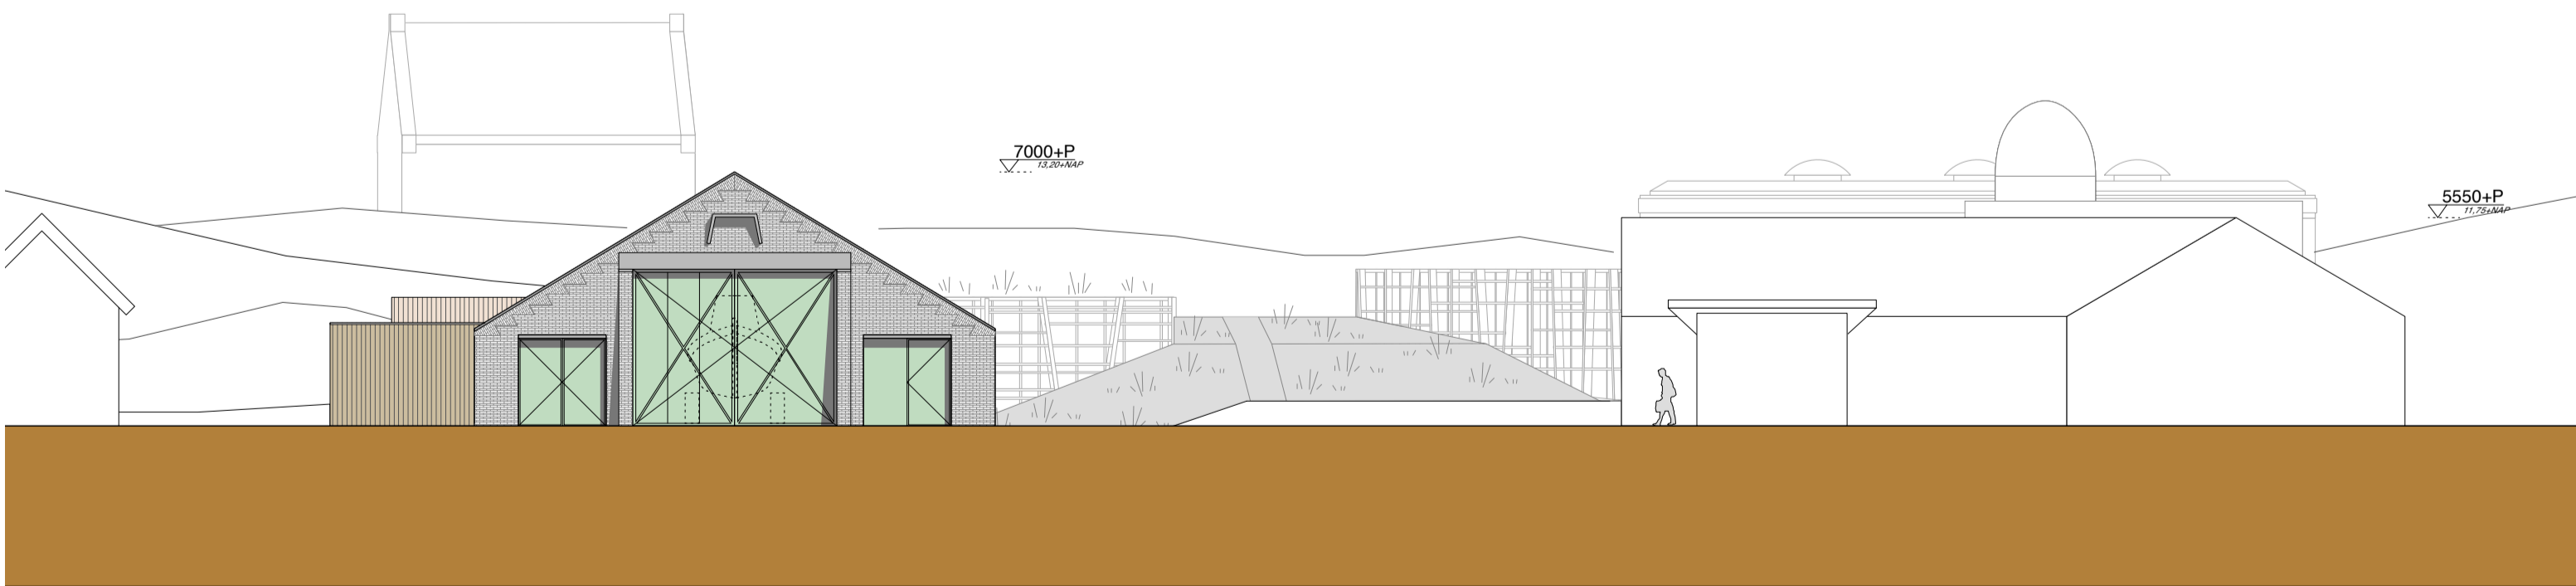
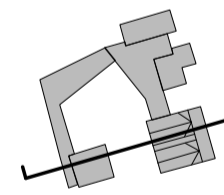


Doorsnede H


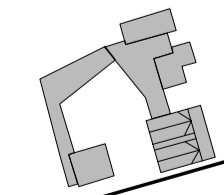


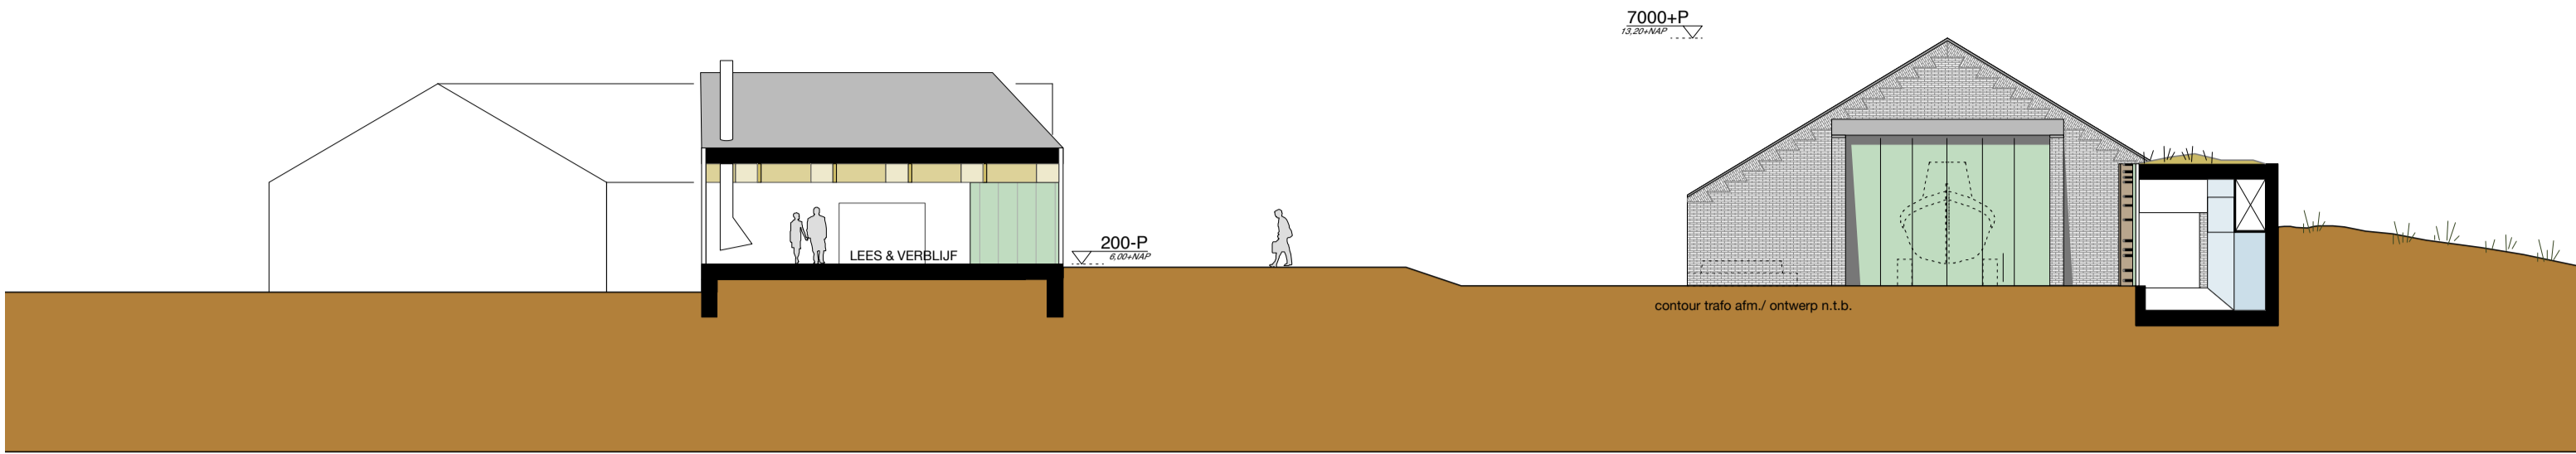



Doorsnede I

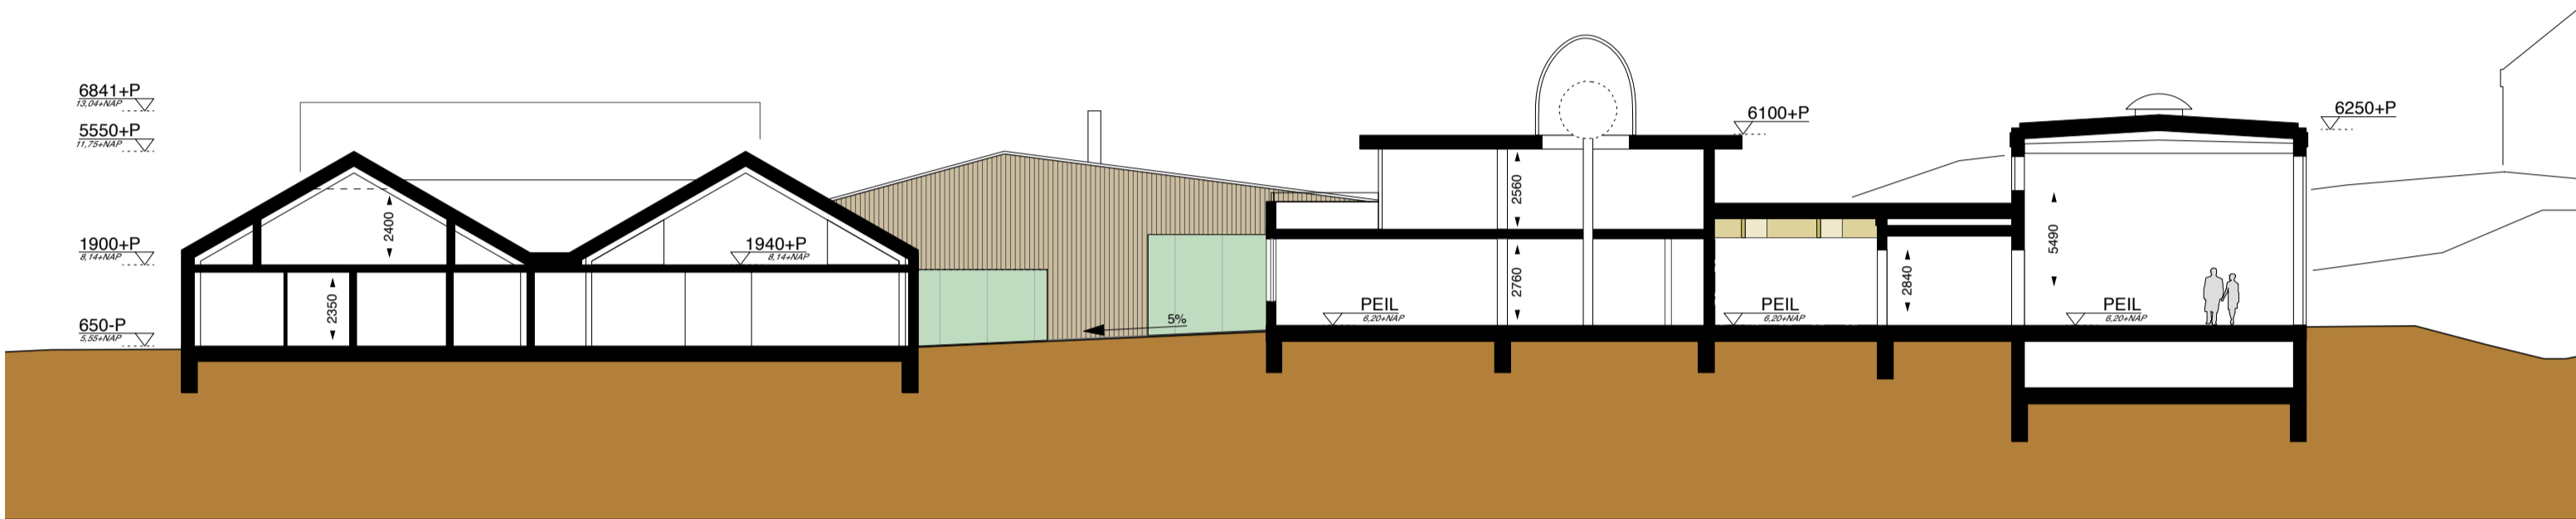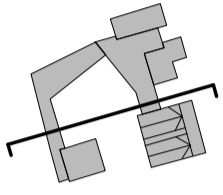

Doorsnede J

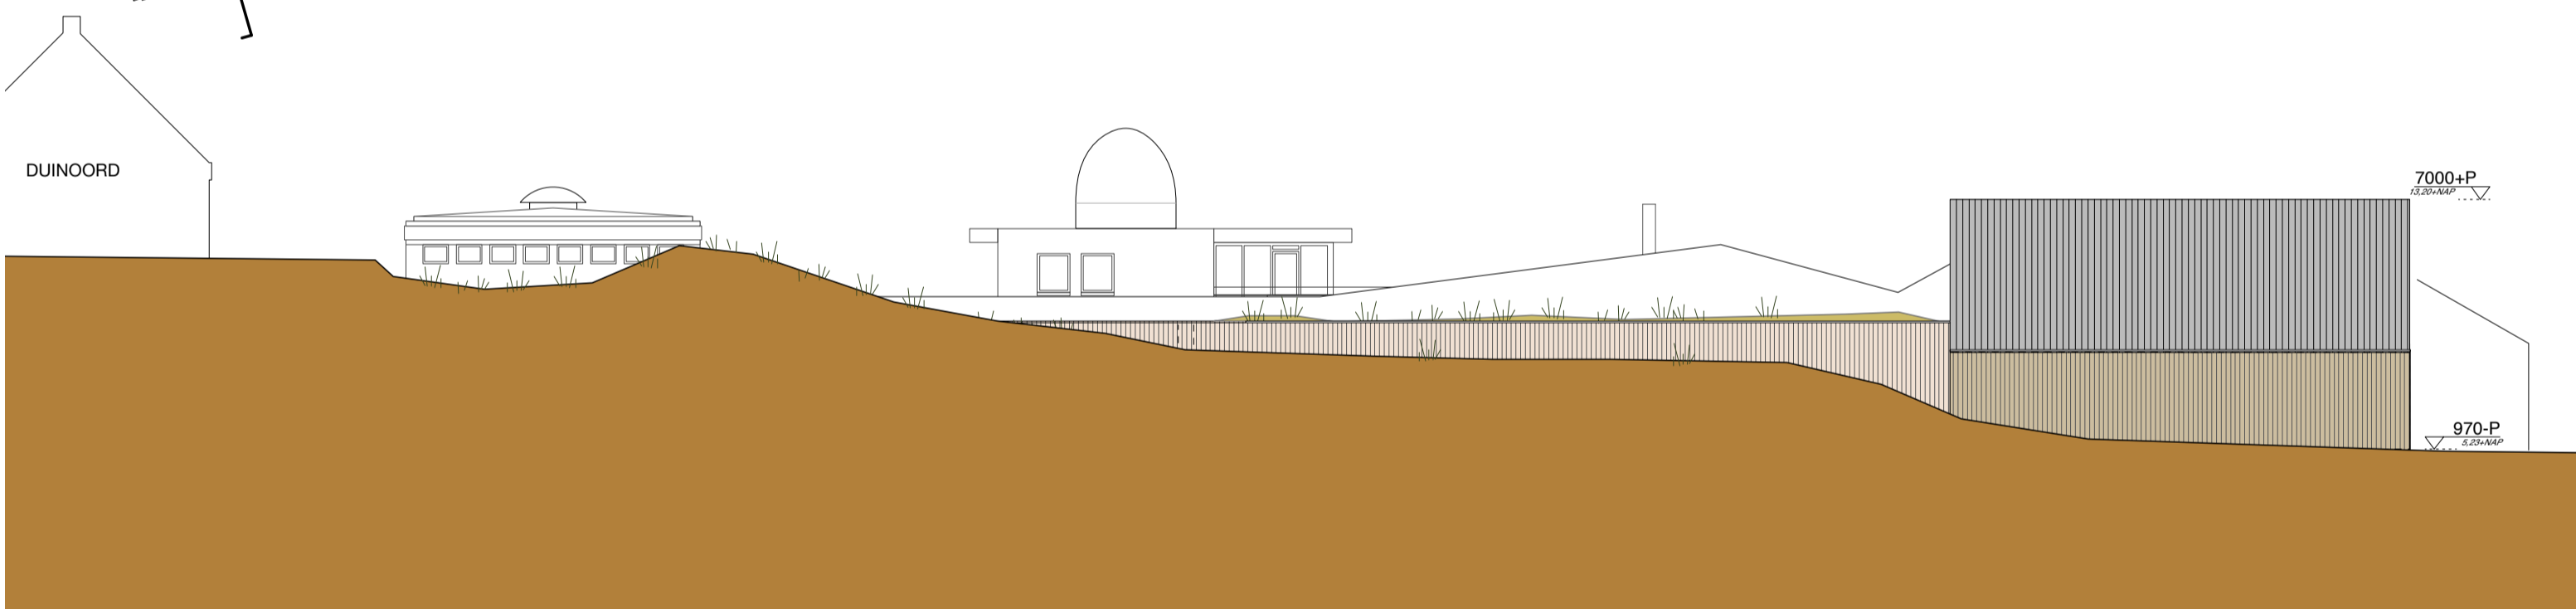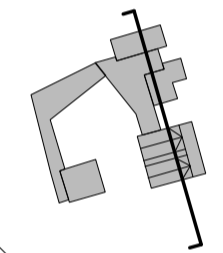

Doorsnede K

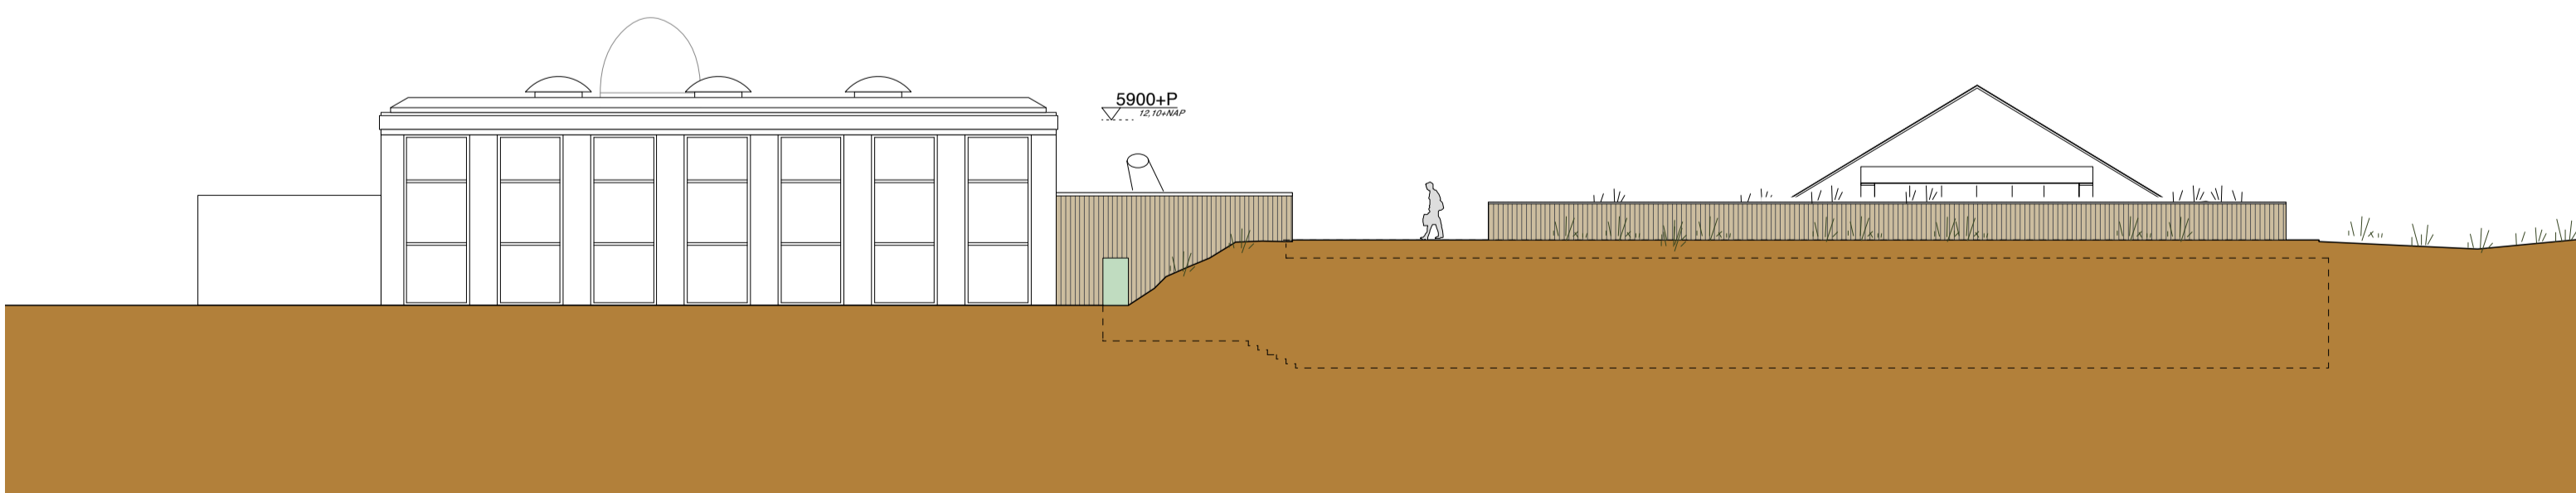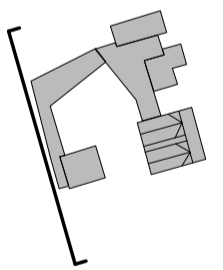

Doorsnede L

