


B i j l a g e 8 :

B e p l a n t i n g s p l a n S a n n i g e

W y k 5 a

Bepanting rond perceel Kat in Nood, Sannige wyk 5A

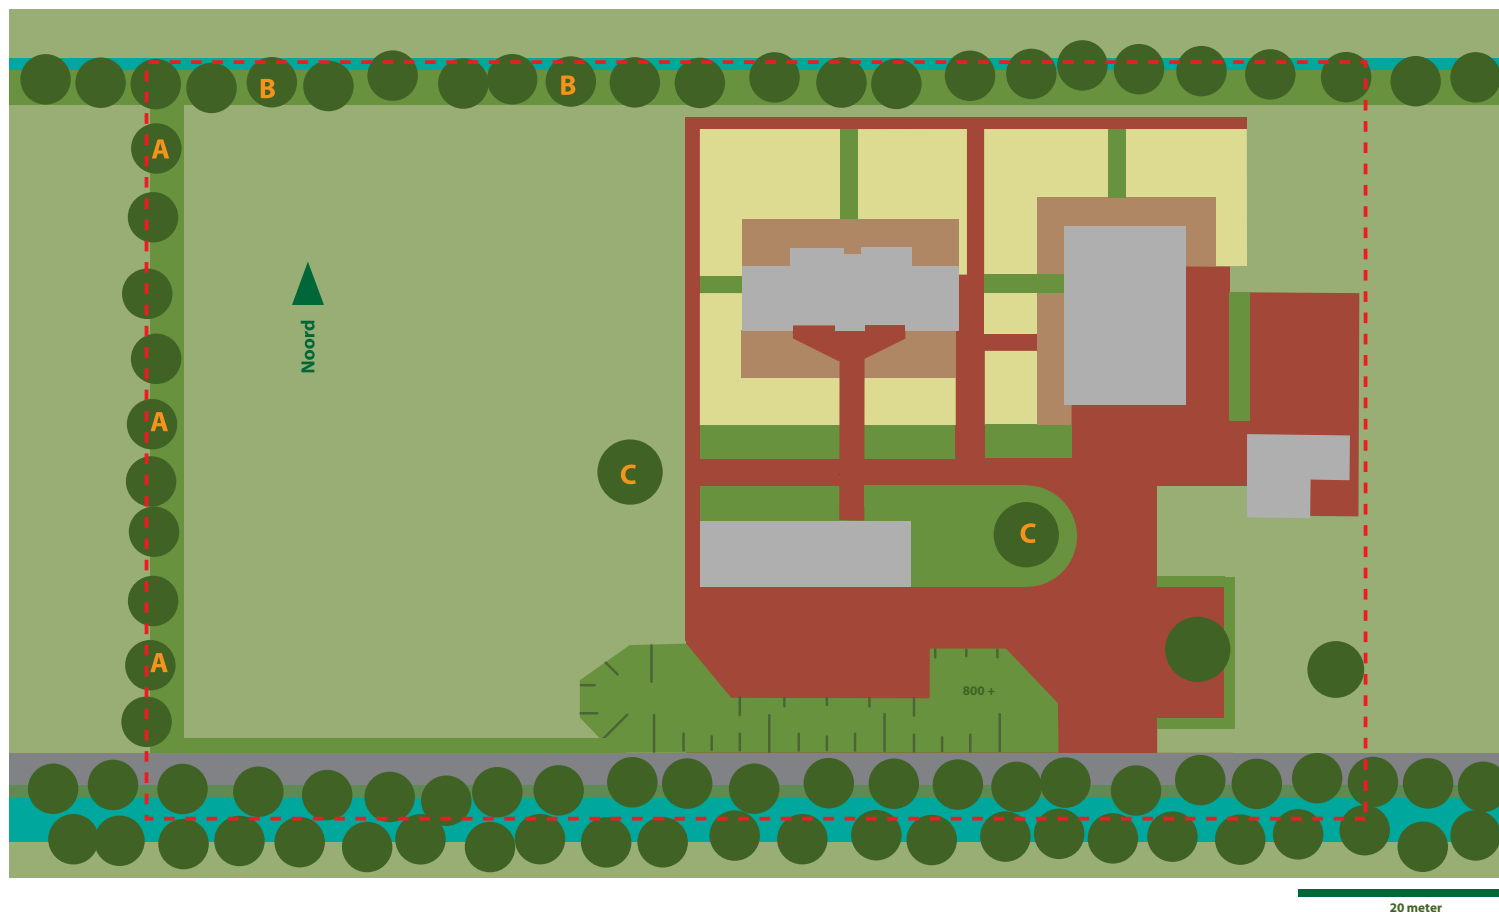

Legenda

- Bebouwing
- Bestrating
- Houten vlonders
- Heesters
- Gras
- Gras en heesters

Noordelijke boomwal is in het verleden grotendeels gerooid.

Bestaande bomen (B): *Quercus robur*

Nieuw aan te planten cq op te vullen met (*):

Quercus robur, *Alnus glutinosa*, *Sambucus nigra*, *Corylus avellana*, *Cornus mas*, *Crataegus monogym* en *Cornus sanguinea*

Westelijke boomwal.

Bestaande bomen (A): *Quercus robur*

Nieuw aan te planten cq op te vullen met (*):

Quercus robur, *Alnus glutinosa*, *Sambucus nigra*, *Corylus avellana*, *Cornus mas*, *Crataegus monogym* en *Cornus sanguinea*

Zuidelijke boomwal is grotendeels intact en zal indien nodig worden opgevuld (*).

Nieuw aan te plante solitaire bomen (C): *Aesculus carnea*

* Drie á vier bomen per tien meter, aangevuld met de heesters

