



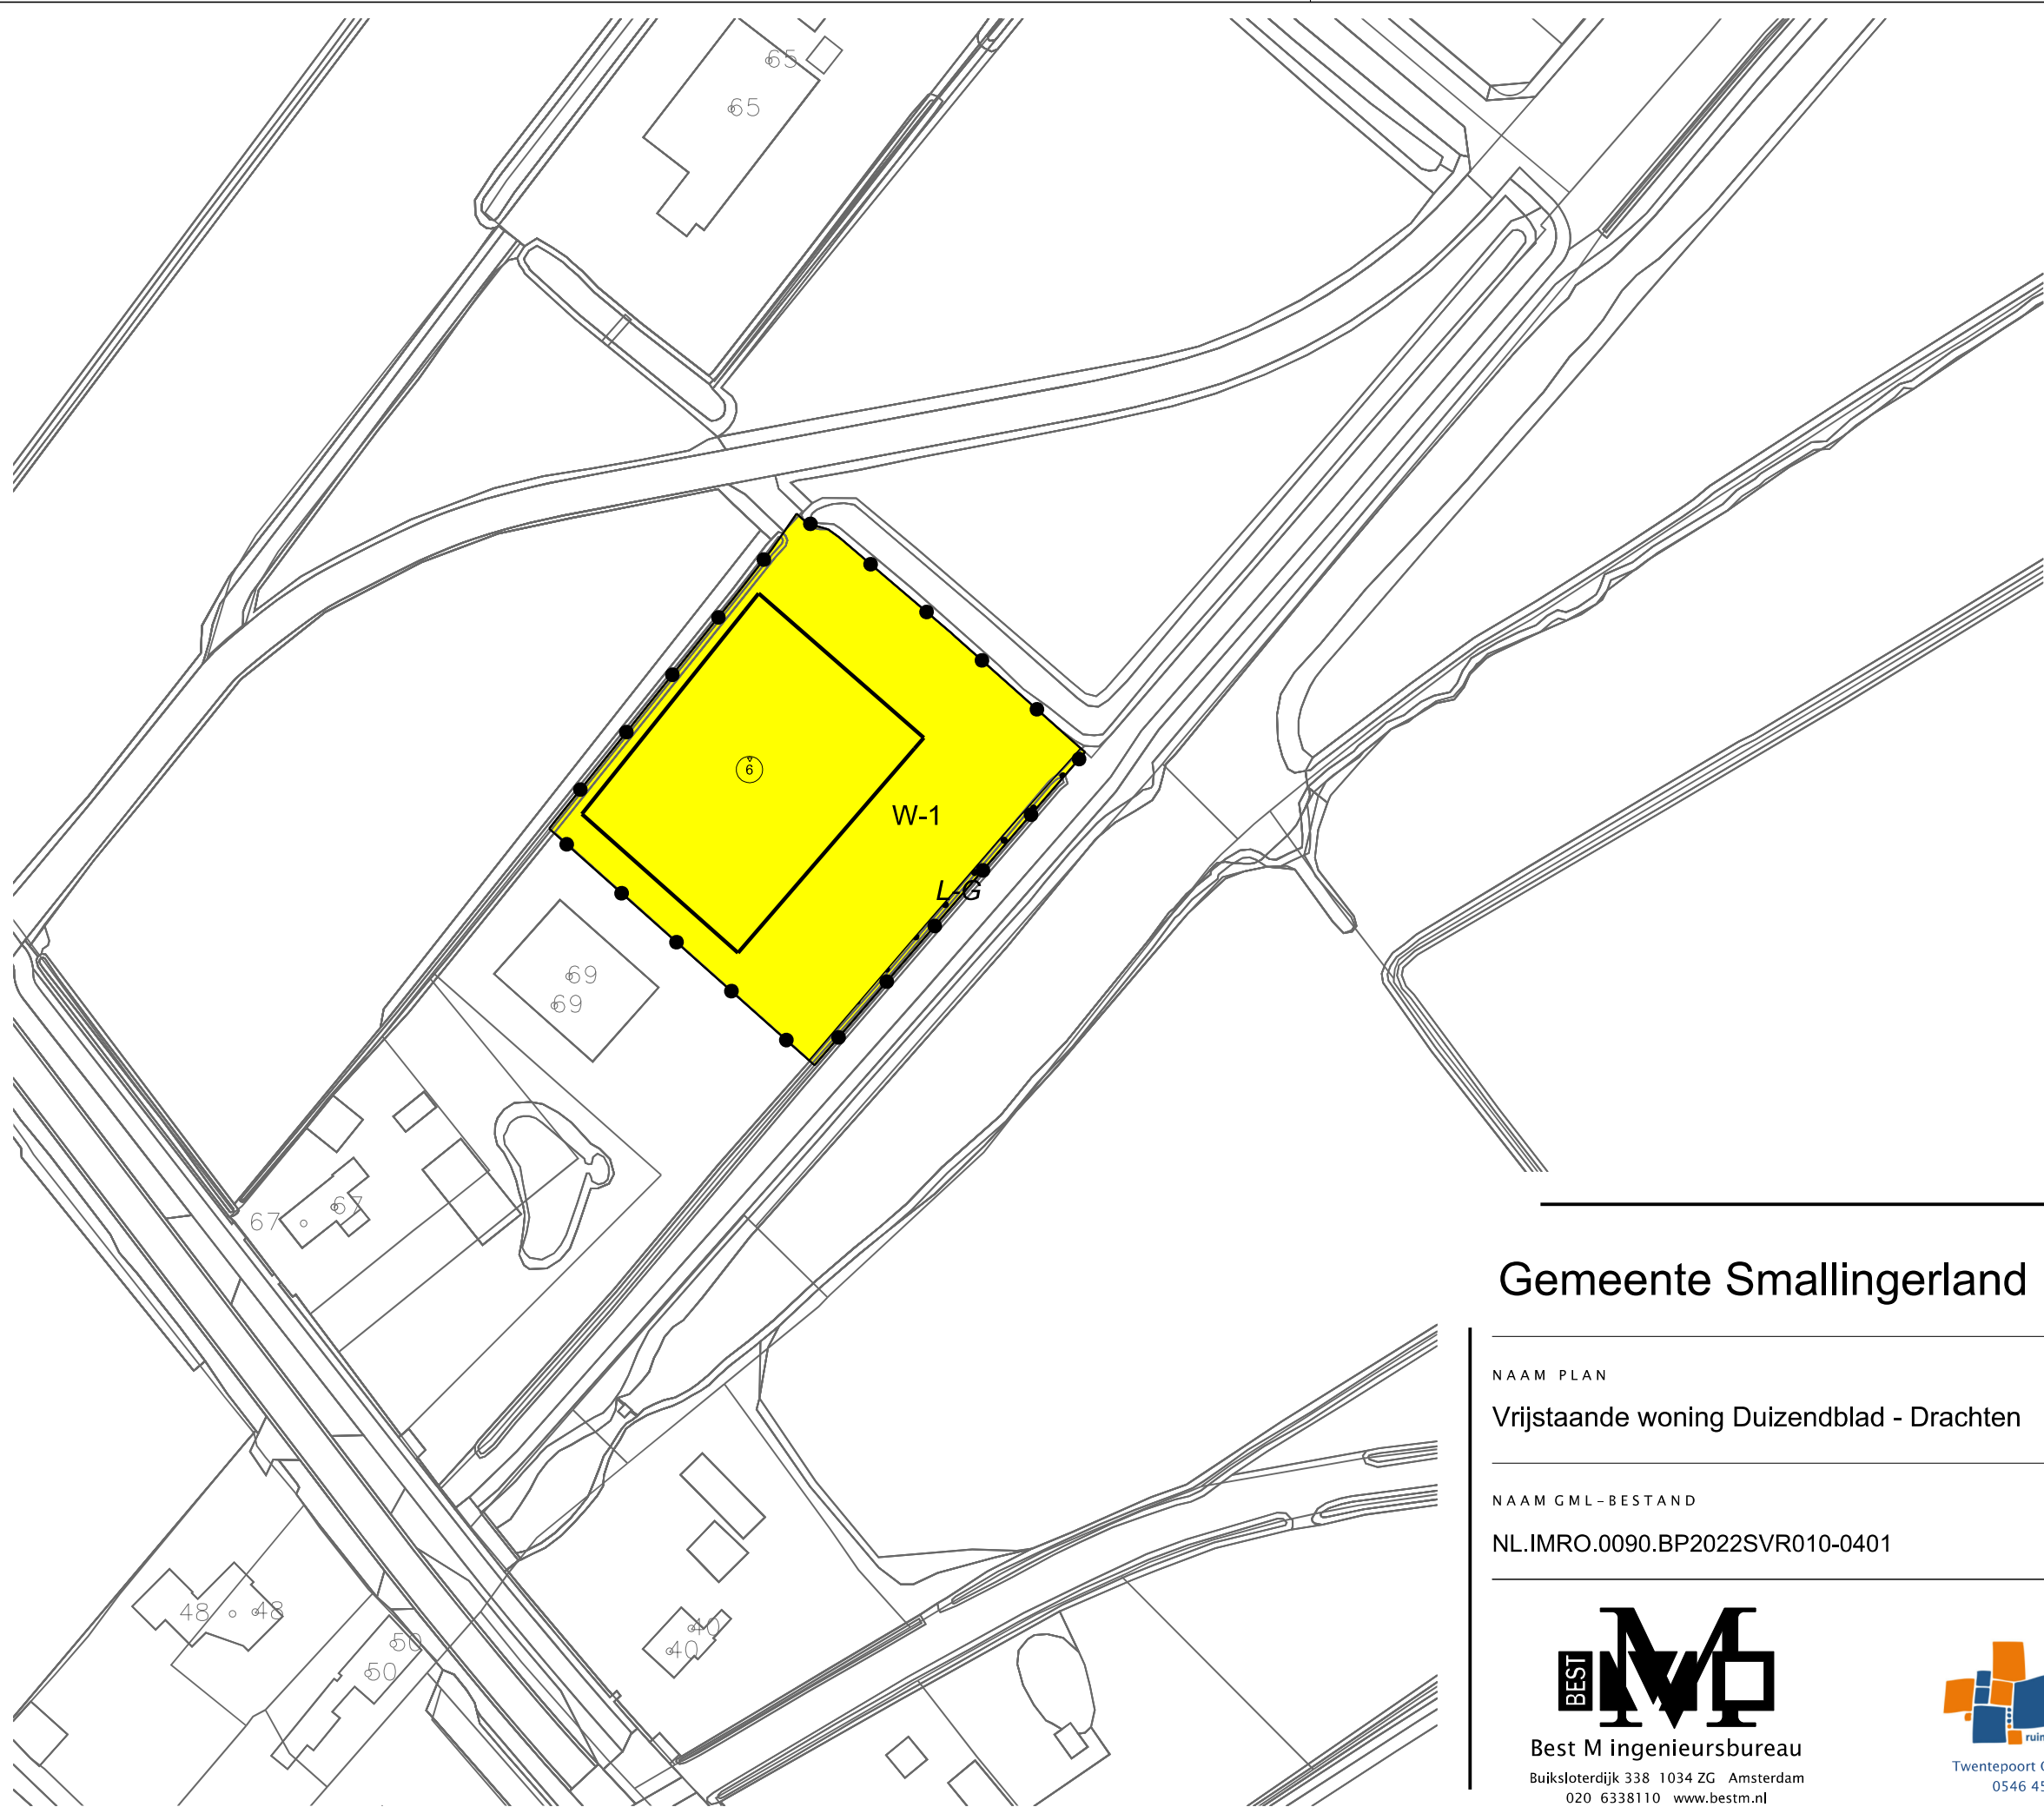

LEGENDA

- Plangebied
Plangrens
Bestemmingen
W-1 Wonen - 1
Dubbelbestemmingen
Leiding - Gas
Bouwvlak
bouwvlak
Maatvoering
maximum bouwhoogte (m)
Verklaring
Ondergrond

Gemeente Smallingerland

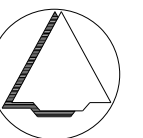

NAAM PLAN

Vrijstaande woning Duizendblad - Drachten

NAAM GML-BESTAND

NL.IMRO.0090.BP2022SVR010-0401

DATUM

21-12-2022

BLAD VAN BLADEN

1 VAN 1

FORMAAT

A3



Best M ingenieursbureau
Buiksloterdijk 338 1034 ZG Amsterdam
020 6338110 www.bestm.nl



ruimtelijke plannen en advies
Twentepoort Oost 16A 7609 RG Almelo
0546 454466 www.bjz.nu

TEKENAAR

MvL

SCHAAL

1 :1000