


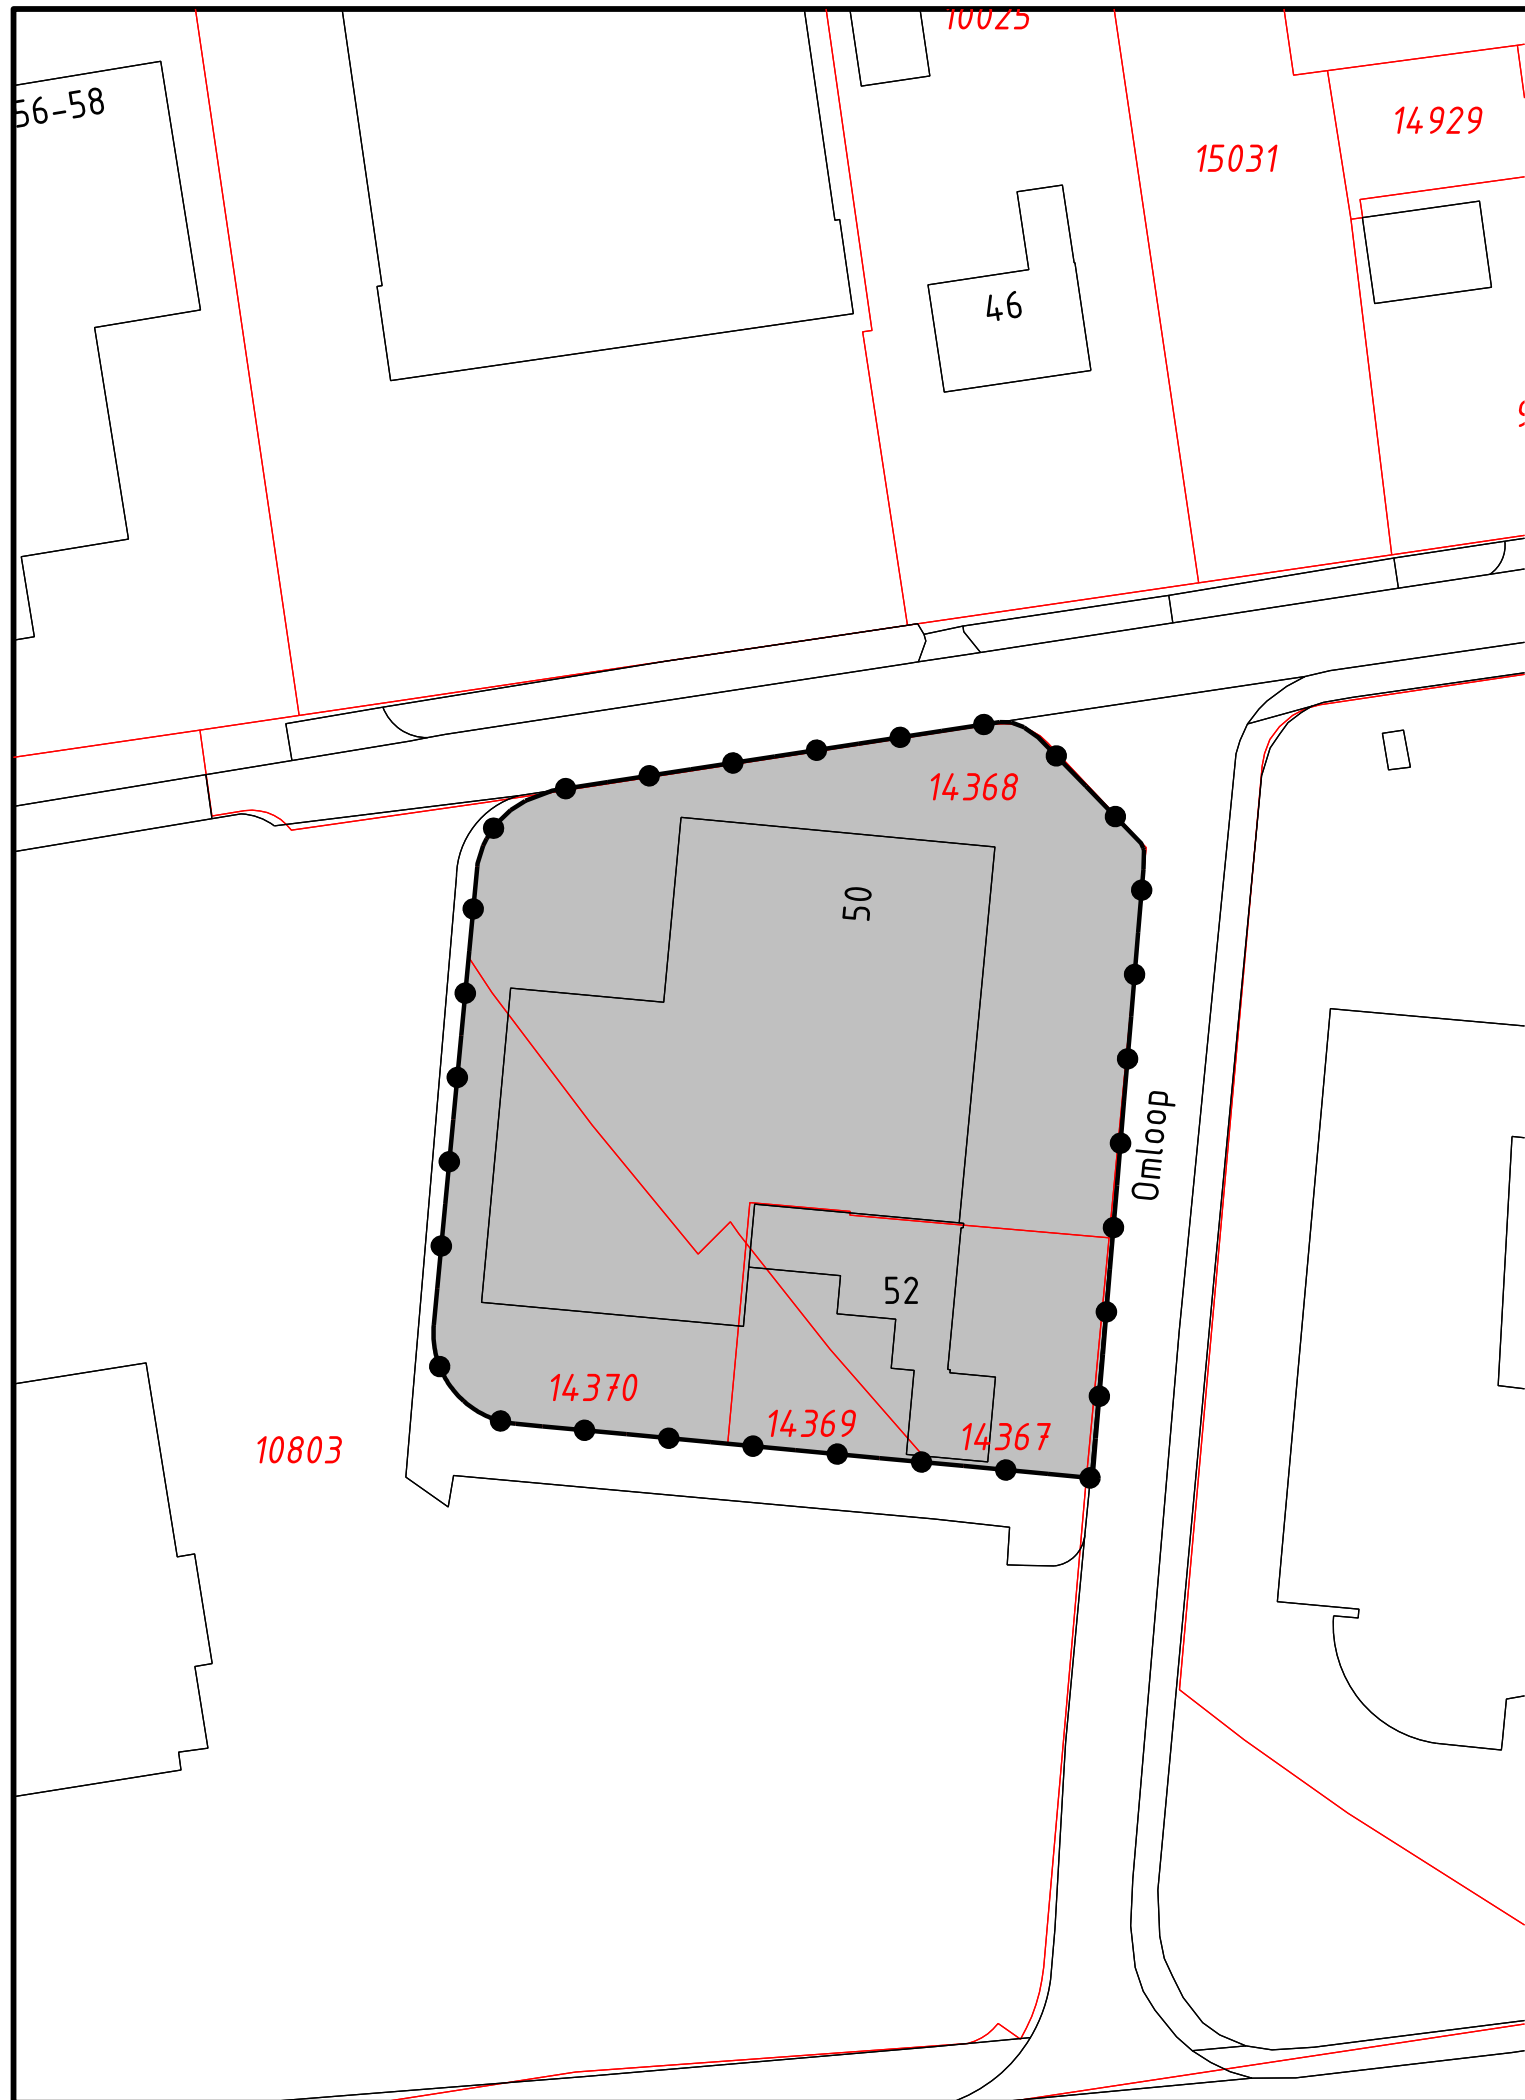

Legenda



Verklaring



Gemeente Smallingerland
Ruimtelijke onderbouwing Omloop 50-52 te Drachten

Illustratie

datum:	16-03-2020
schaal:	1 : 500 (A3)
status:	vastgesteld
projectnr.:	232.00.19.00.00
gezien:	NL
NL.IMRO.0090.OV2019SSW012-0401	