



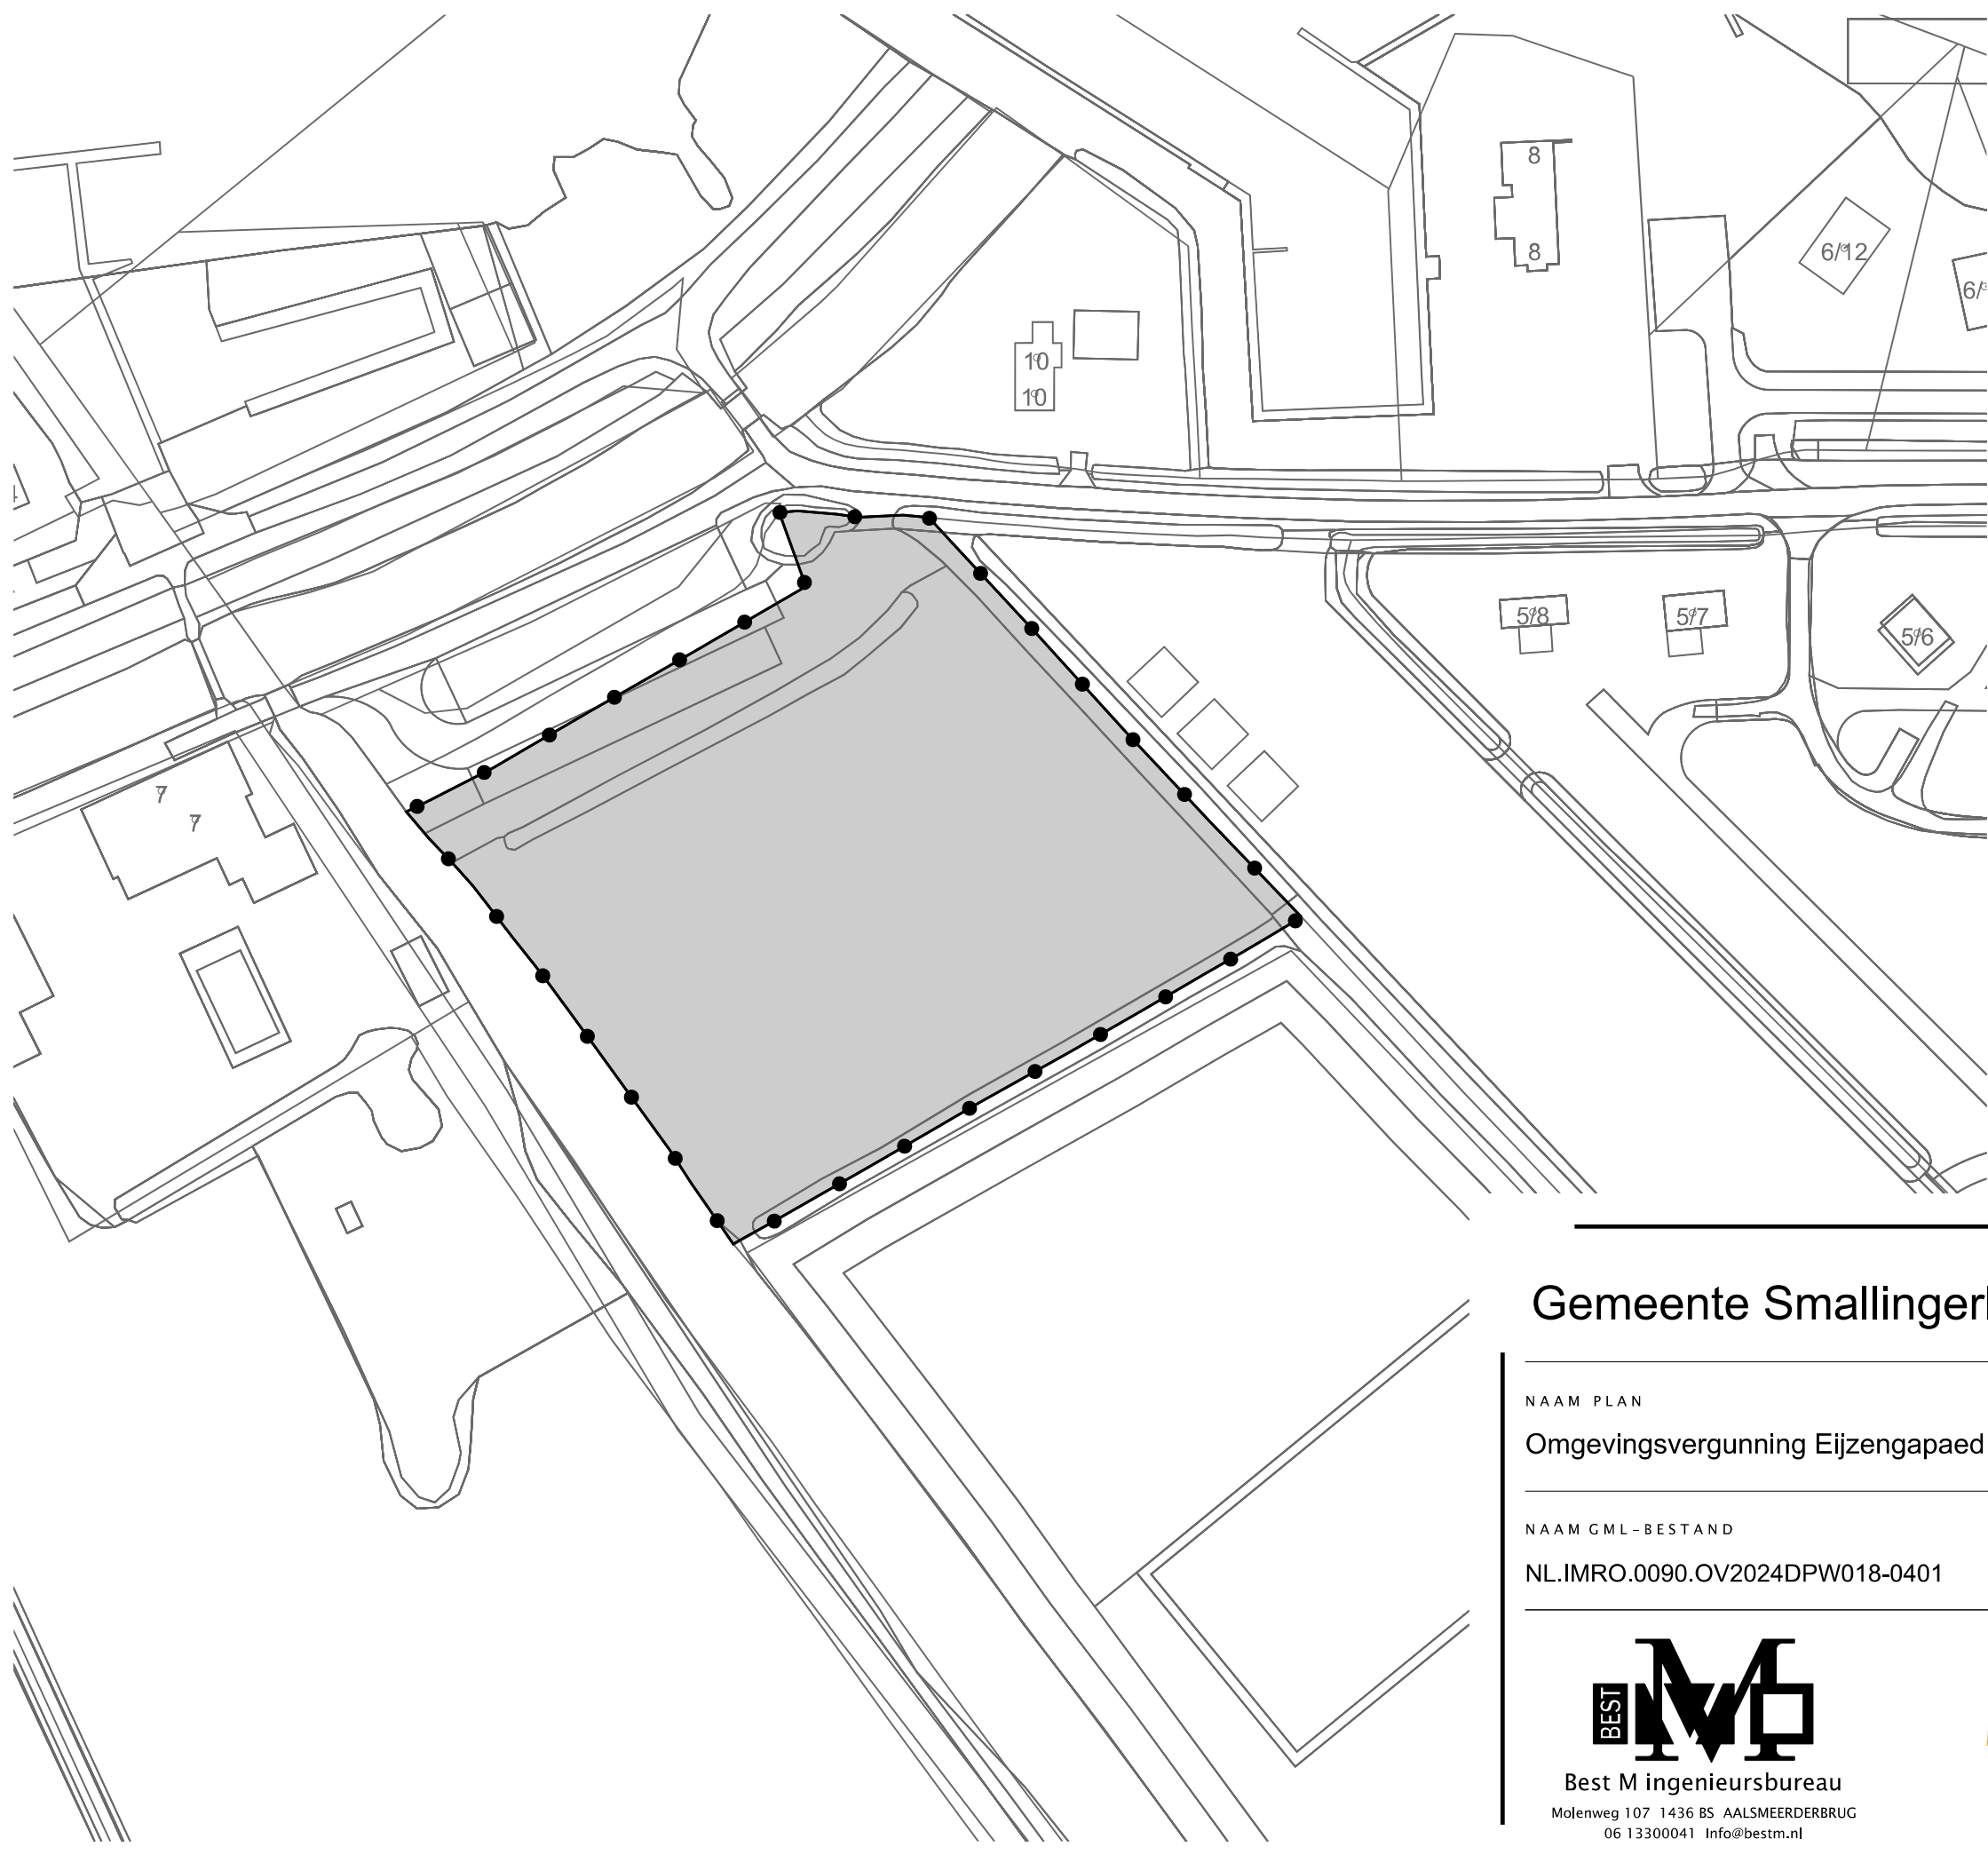

LEGENDA

- Besluitgebied
- Besluitgebiedsgrens
- Besluitvlak
- Eijzengapaed 7 De Veenhoop
- Verklaring
- Ondergrond

Gemeente Smallerland

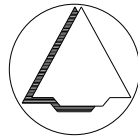

NAAM PLAN
Omgevingsvergunning Eijzengapaed 7, tweede bedrijfswoning

NAAM GML-BESTAND	DATUM	BLAD VAN BLADEN	FORMAAT
NL.IMRO.0090.OV2024DPW018-0401	13-2-2025	1 VAN 1	A3

BEST M
Best M ingenieursbureau
Molenweg 107 1436 BS AALSMEERDERBRUG
06 13300041 Info@bestm.nl

BJZ.nu
ruimtelijke plannen en advies
Twentepoort Oost 16A 7609 RG Almelo
0546 454466 www.bjz.nu

TEKENAAR	SCHAAL
MvL	1 :1000