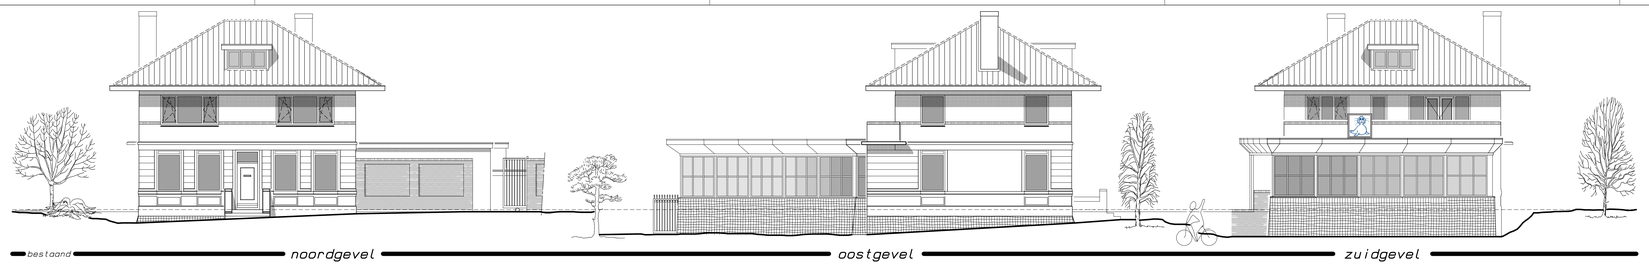

bestaand — noordgevel — oostgevel — zuidgevel

KLEURENSTAAT:

Onderdeel	Materiaal	Kleur
a. Gevel	metselwerk	rood genuanceerd
b. Plint	voeg mortel	donker grijs
c. Voegwerk	voeg mortel	grijs
d. Kozijnen	kunststof	gebroken wit (RAL 9001)
e. Deuren	kunststof	gebroken wit (RAL 9006)
f. Draaidelen	kunststof	gebroken wit (RAL 9001)
g. Dakgoten en boeidelen	kunststof	gebroken wit (RAL 9001)
h. Dakbedekking	pannen	mat zwart
i. Louvre	kunststof	donker groen (RAL9006)

nieuw — noordgevel — oostgevel — zuidgevel — westgevel

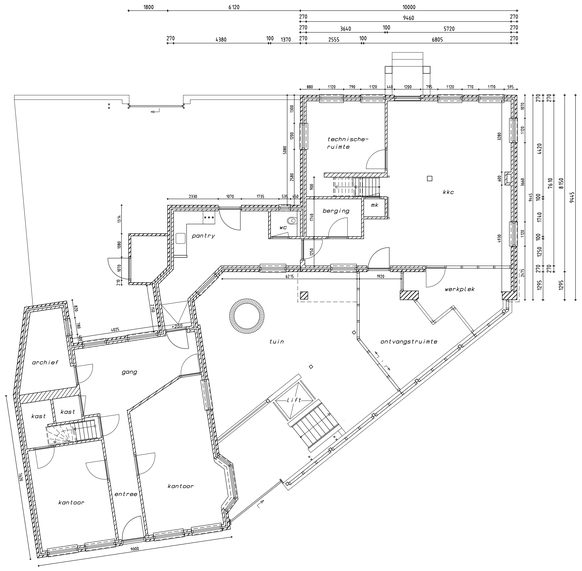

begane grond
bestaand

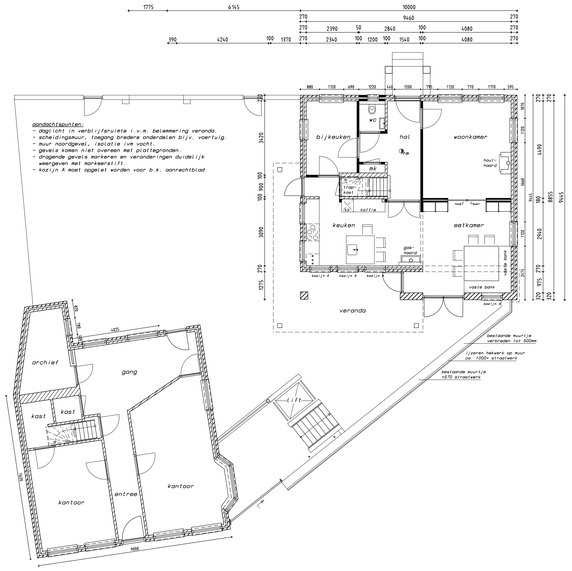

begane grond
nieuw

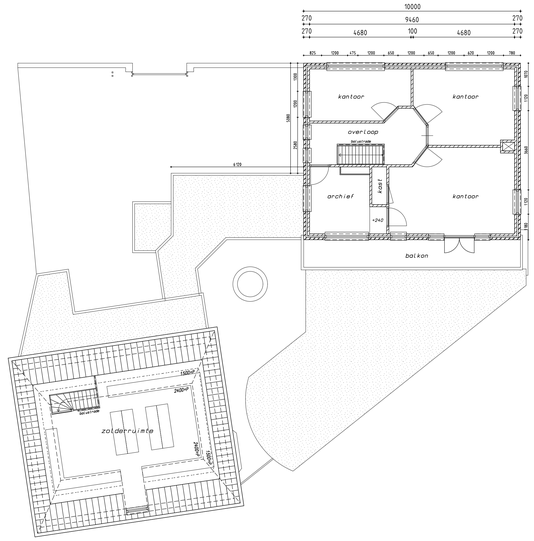

verdieping
bestaand

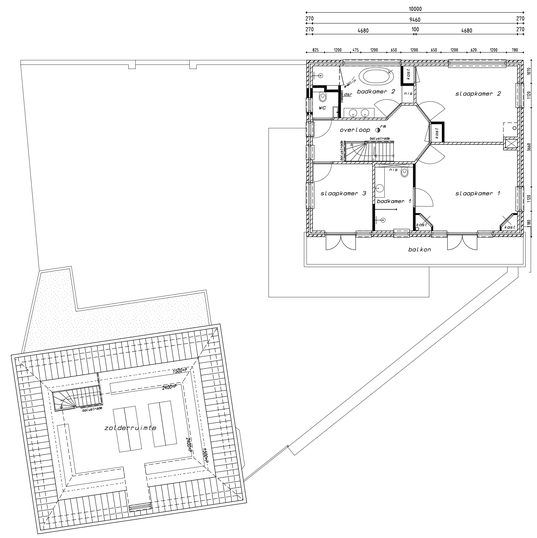

verdieping
nieuw

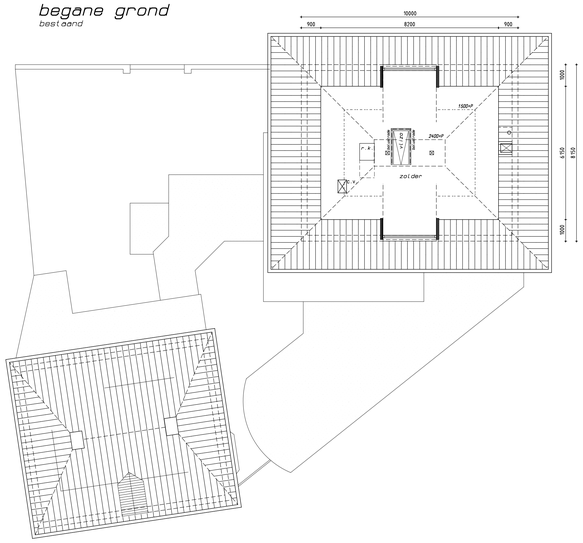

zolder
bestaand

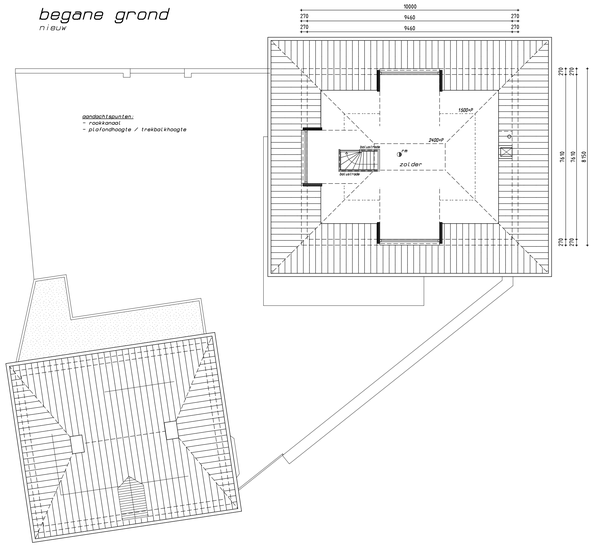

zolder
nieuw

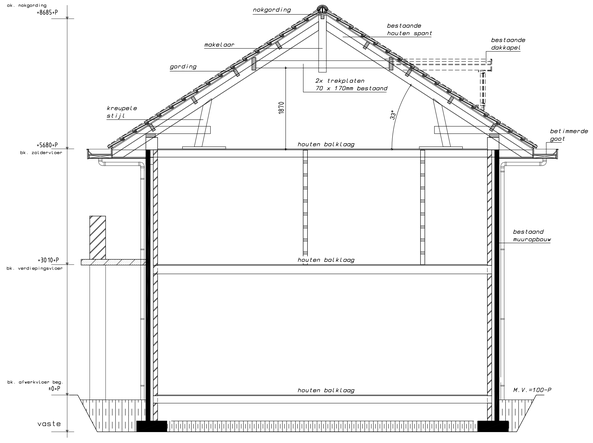

doorsnede A-A

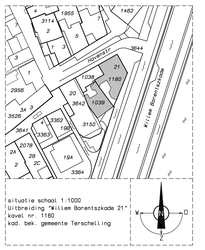

situatie bestaand

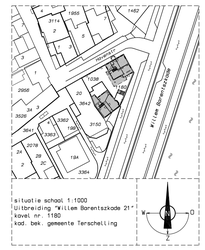

situatie nieuw

"Overzichtstekening"

Bouwbedrijf BOS
Terschelling BV

Breggeweg 4-6
8894 KZ Formerum
tel. 0562-448541
e-mail: info@jaapsbosbeheer.nl
website: www.jaapsbosbeheer.nl

plan	: te verbouwen woning		
onderdeel	: Overzichtstekening		
Opdrachtgever	: Dhr. J W Doeksen Willem Barentszkade 21 8881 BC West-Terschelling tel..		
schaal	: 1:50 1: 100 1:1000		
formaat	: 1188 x 840		
getekend	: R. ter Veen		
datum	: 01-02-2016		
gewijzigd	: a:	c:	
	b:	d:	
werknummer	: **15-028**	blad:	**1**