


persp_NO_hoog




straatgevel bestaand



schuren bestaand

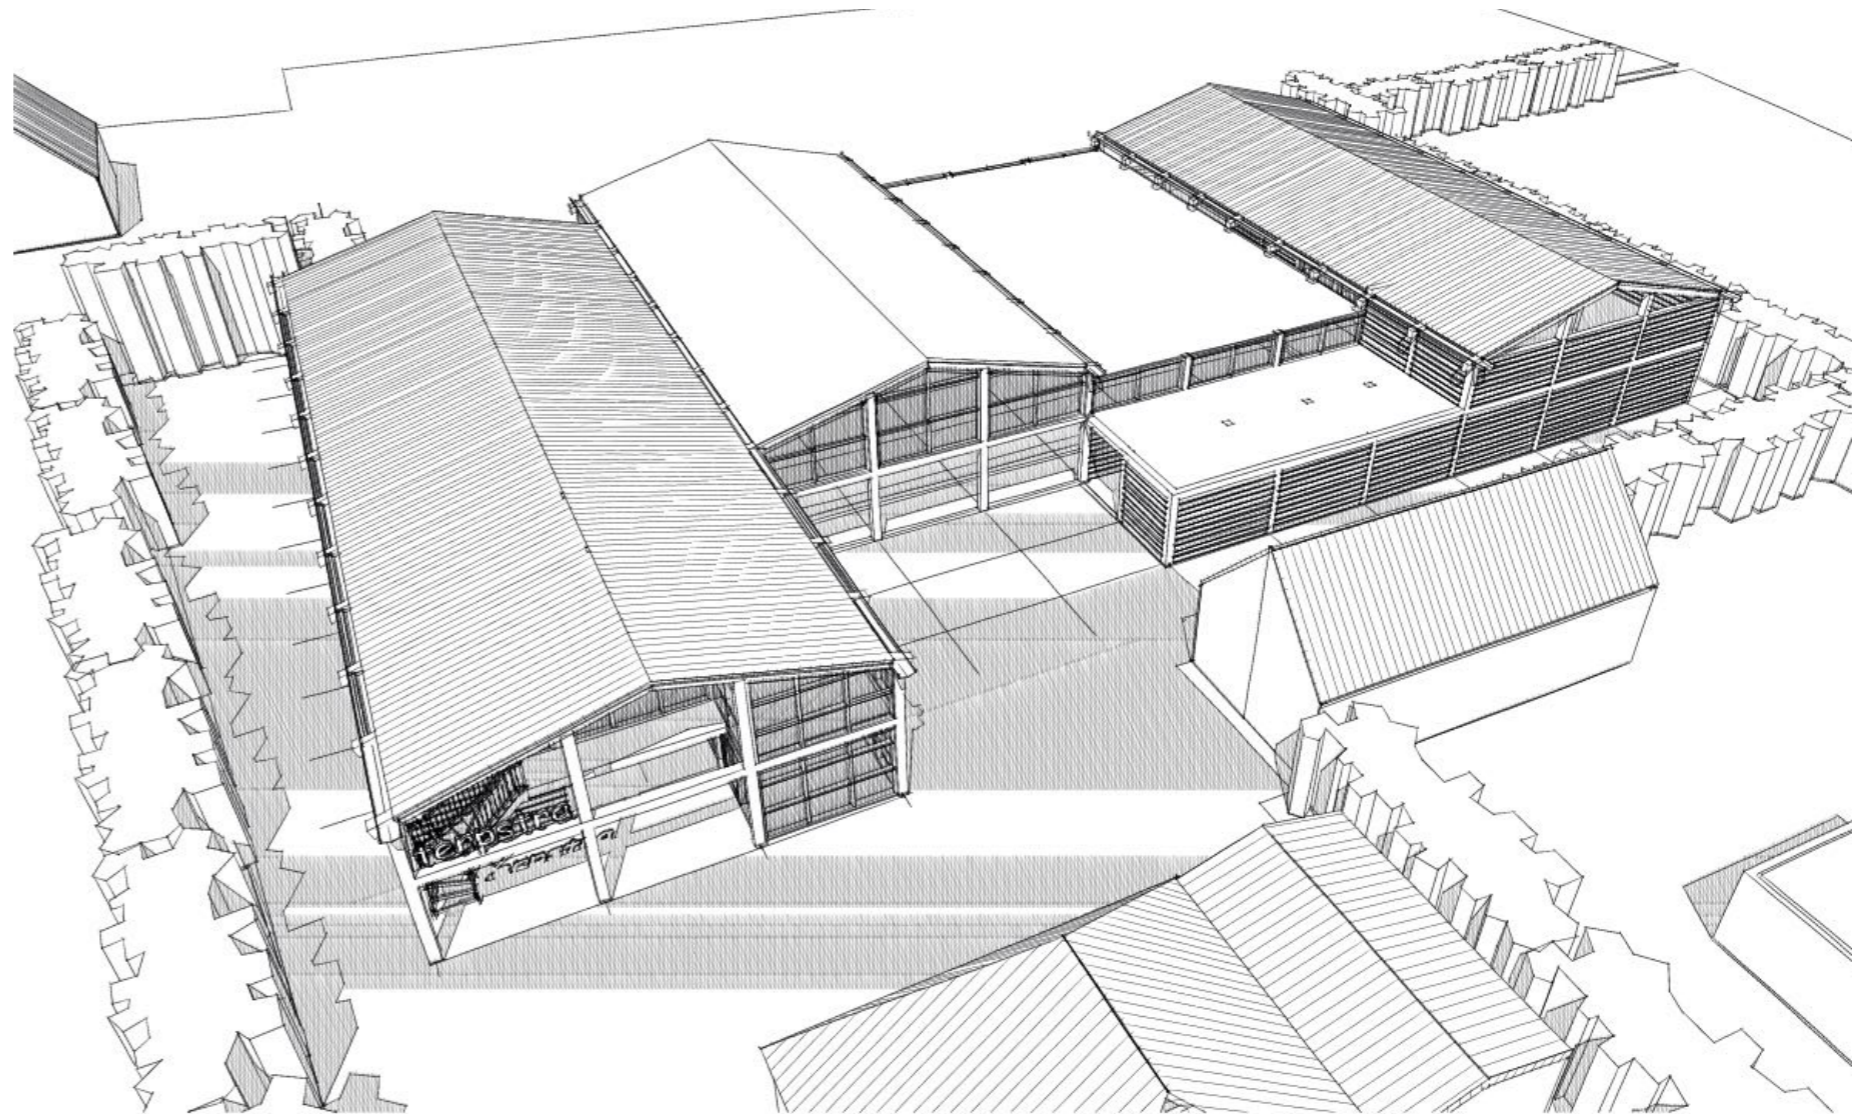

persp_NO_laag_nieuw

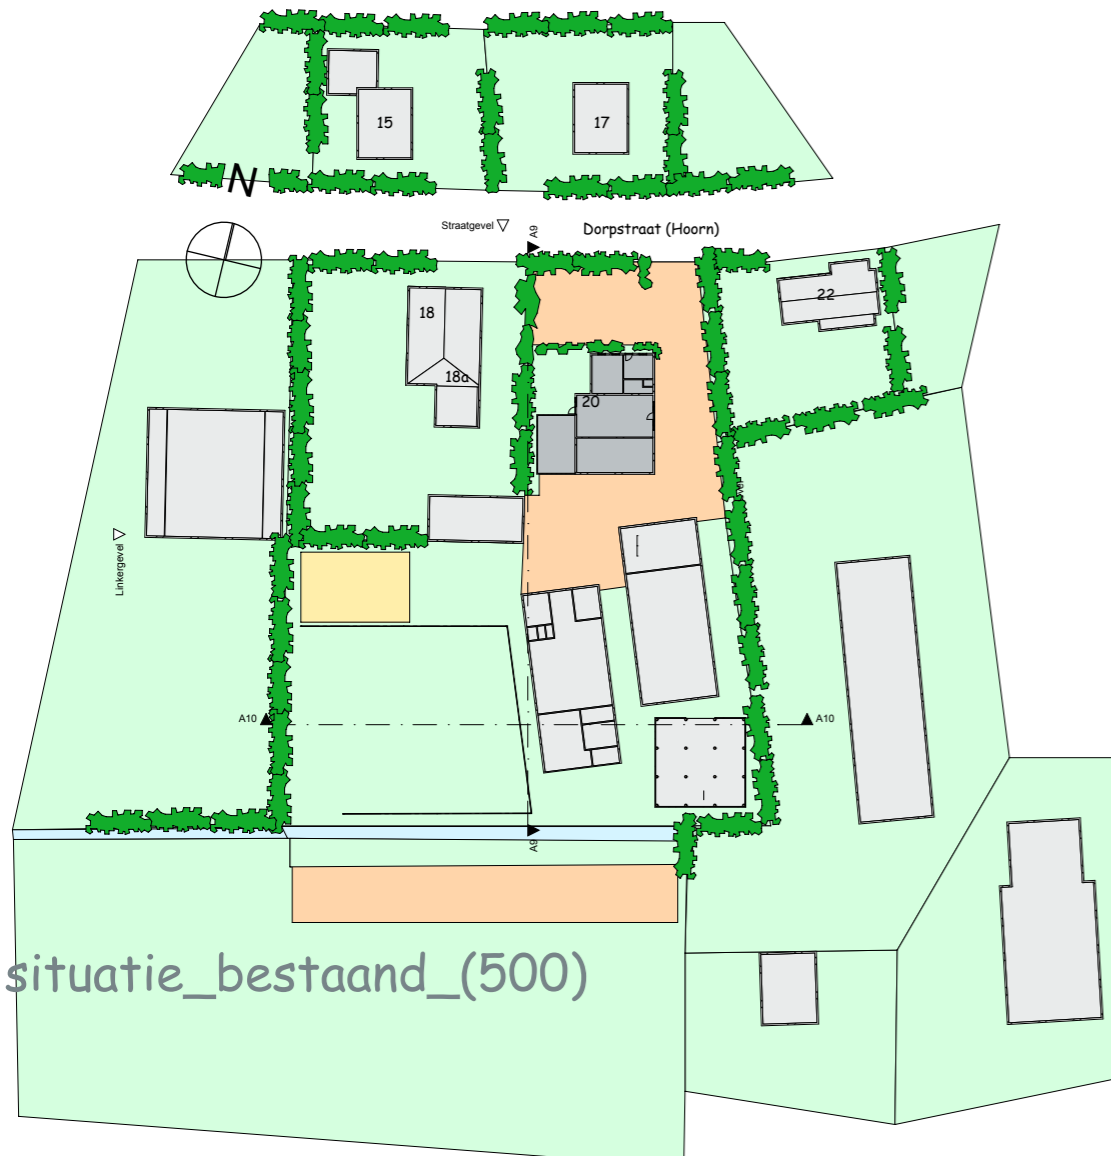

situatie_bestand_(500)

aanvullingen versie 08012018		1504
nwb Huifkarbedr. Terpstra Dorpsstraat 20 Hoorn		VO-02
opdrachtgever: Huifkarbedrijf Terpstra, Dorpsstraat 20, 8896JE Hoorn Terschelling		get.: SDJ
Definitief Ontwerp (DO)		24/09/2015
Situatie, foto's en perspectieven (bestaand en nieuw)		gew.: 16/10/2015 24/11/2015 08/01/2018
schaal:		
 de Jong architecten bv		

architect: ir. S.P.S. de Jong b|b|a, Brouwerssteeg 9, 8754GB Makkum, mob.: 06-14932685
seds@me.com, www.dejong-architecten.com, KvK: 09105622, Leeuwarden

No part of this drawing may be reproduced in any form by print, photocopy, microfilm or any means without written permission from De Jong Architecten Bv.