




topzicht van het scherm en de zwiepingen

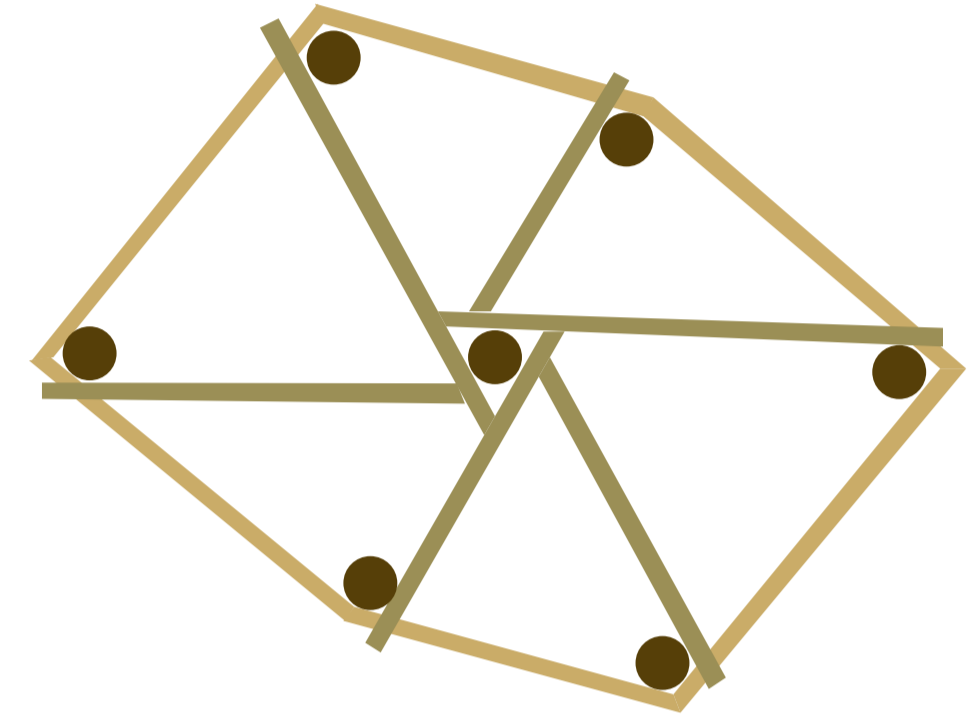



doorsnede over A-A

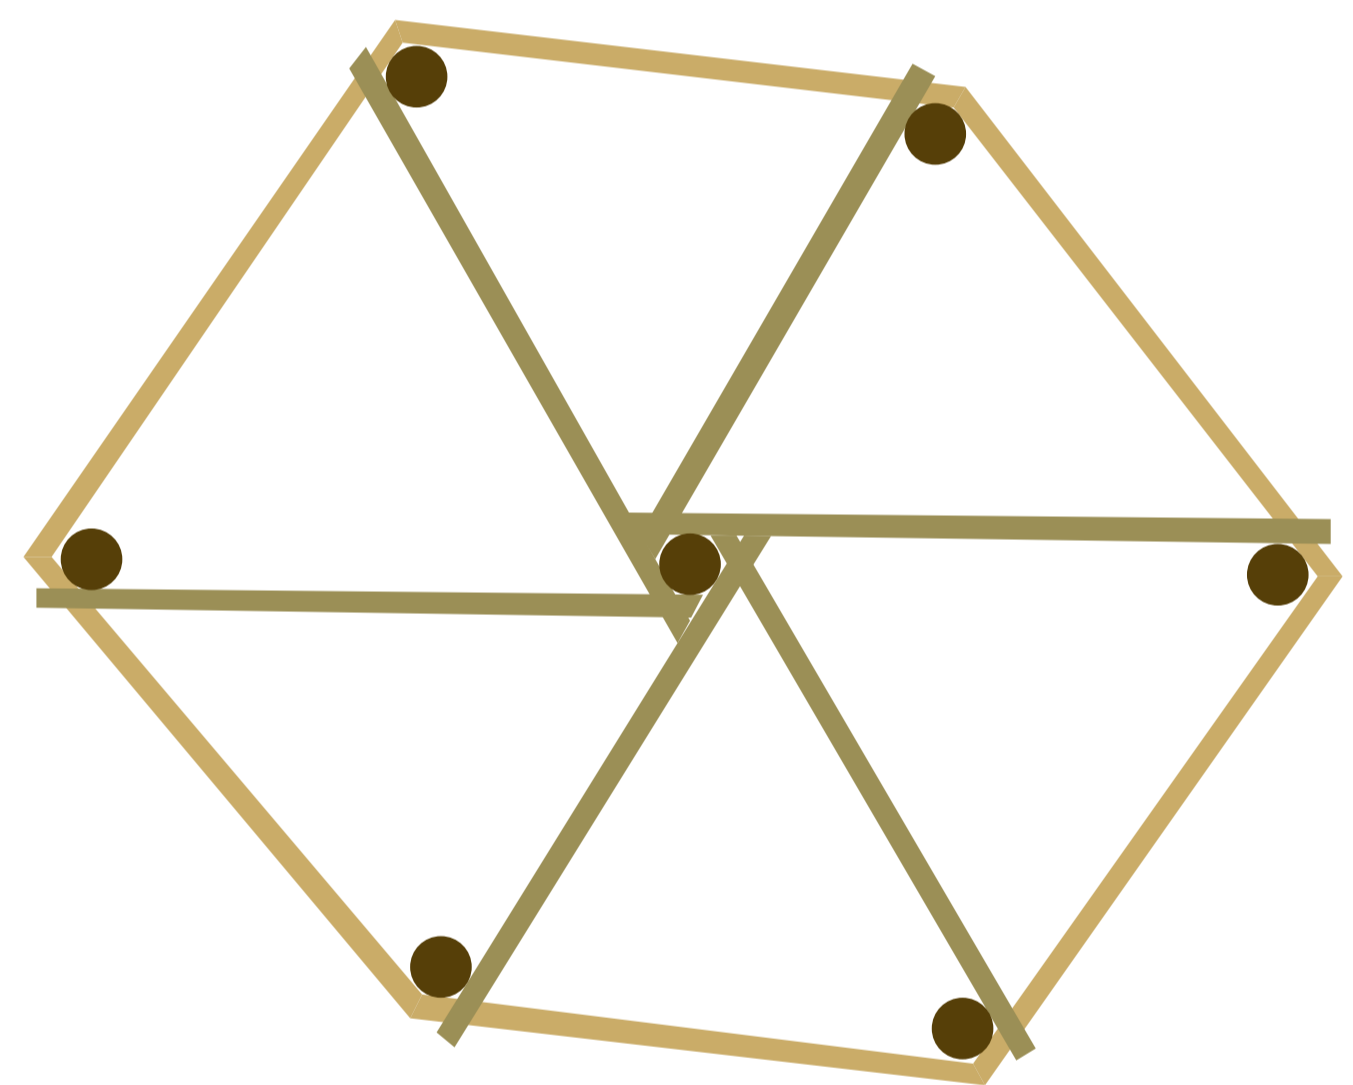


doorsnede over B-B

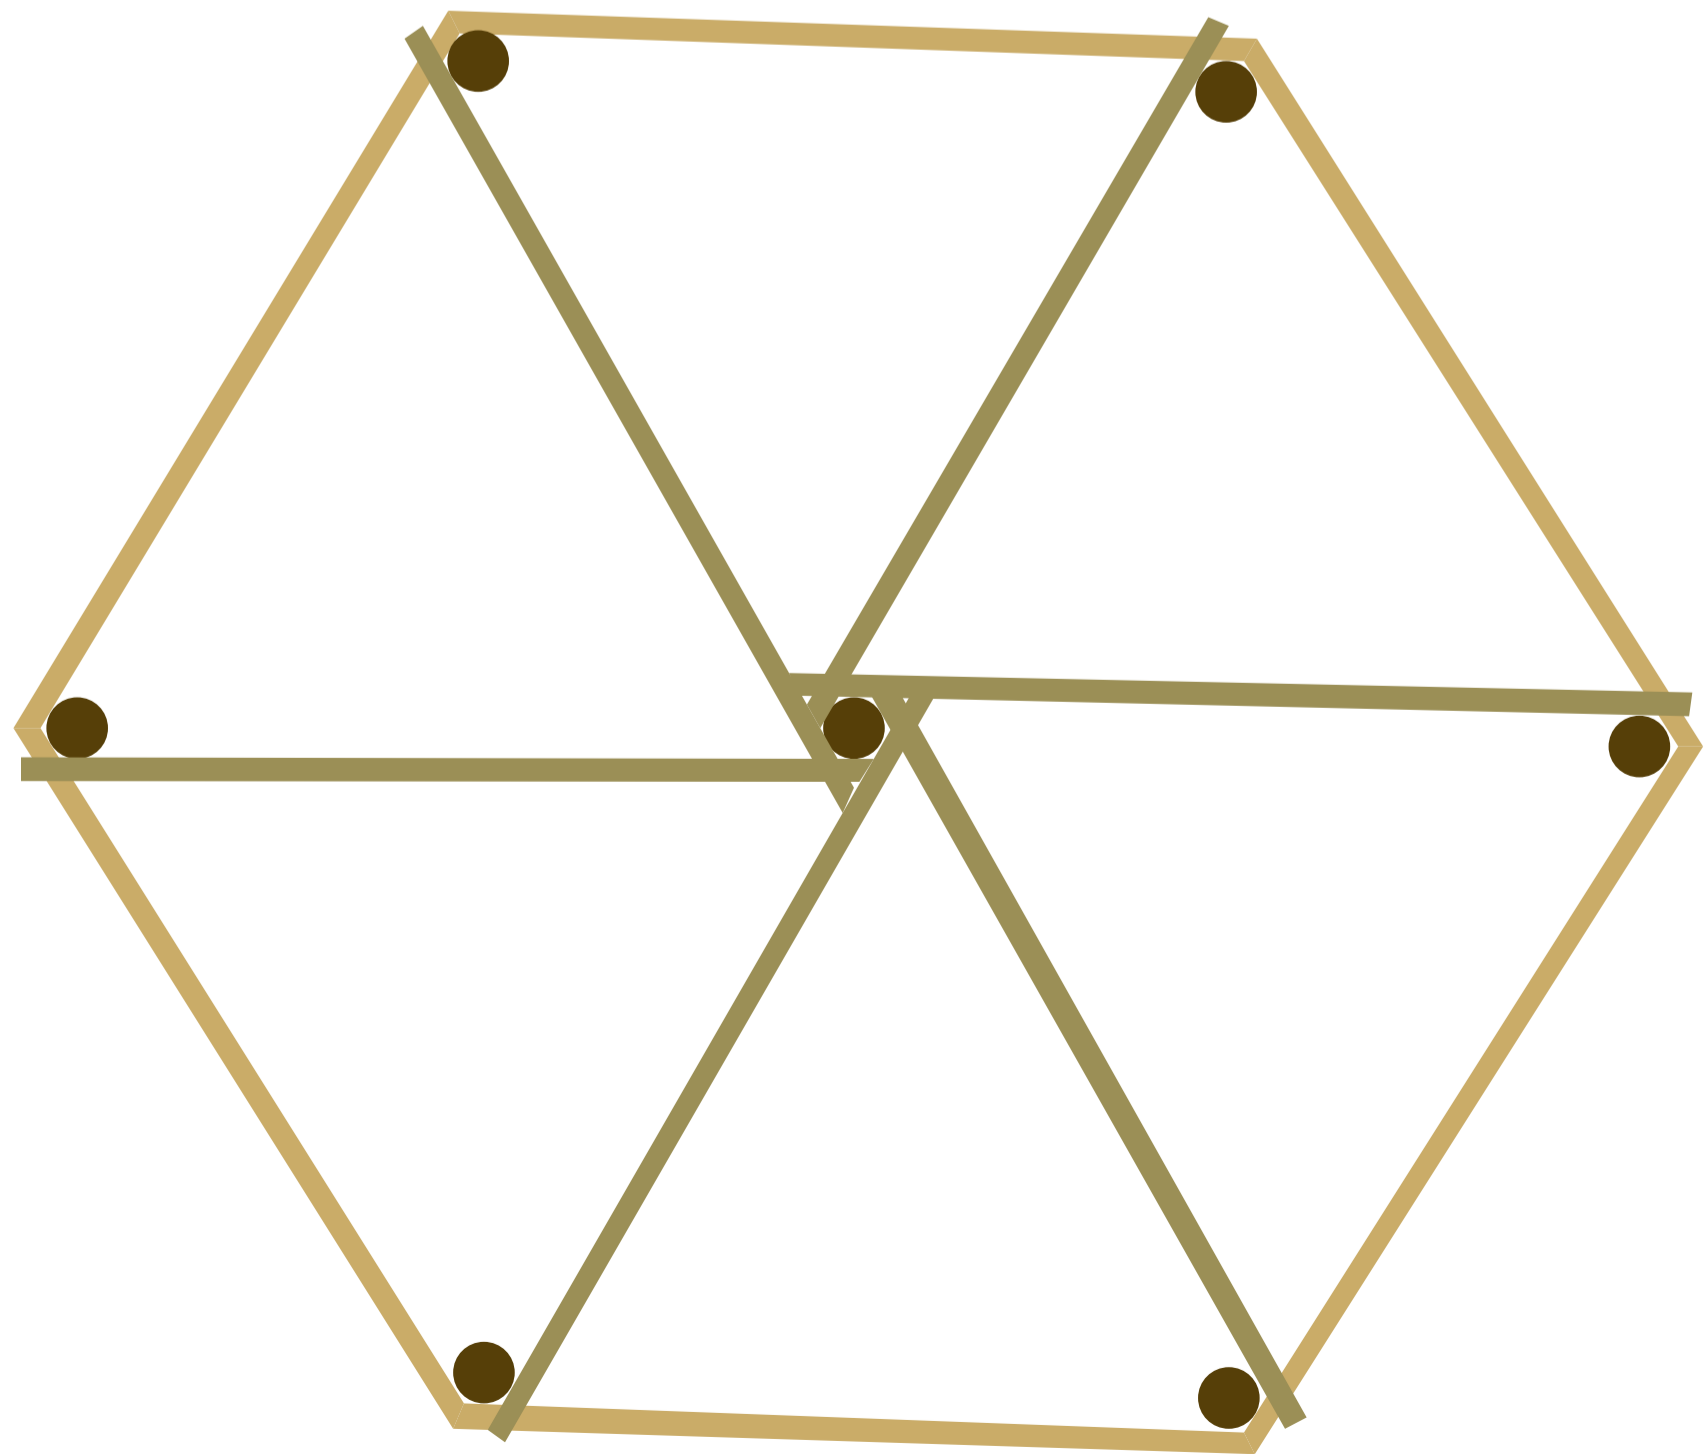

doorsnede over C-C

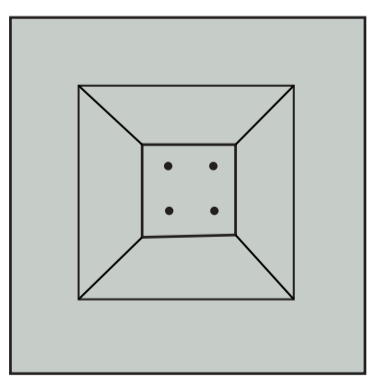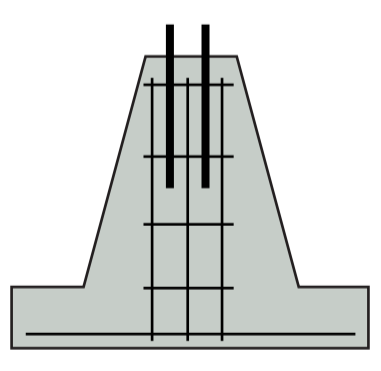

betonstiepen

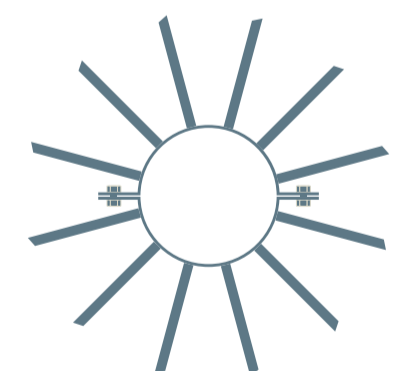

anti klimijzers op koning en schoren

## Schets van de Kaap op het seinpaalduin rond 1900

schaal 1:50  
 details schaal 1:25

### Materiaal:

koning rondhout: Larix  
 schoren, zwieping, gordingen en scherm: noors grenen  
 fundatie: beton stiepen  
 montage: gegalvaniseerde bouten, moeren en ringen

Studio eke van mansvelt  
 postbus 5  
 8880 AA West Terschelling

0562-442794  
 info@eke.nl

-  gordingen 75x275 mm
-  rondhout 25 cm
-  "koning" rondhout 36>26 taps cm
-  scherm verticale planken 160x63 mm
-  scherm horizontale ligger 200x75 mm