


Toegangsweg
Duinweg 37, 37a en 39

DUINWEG

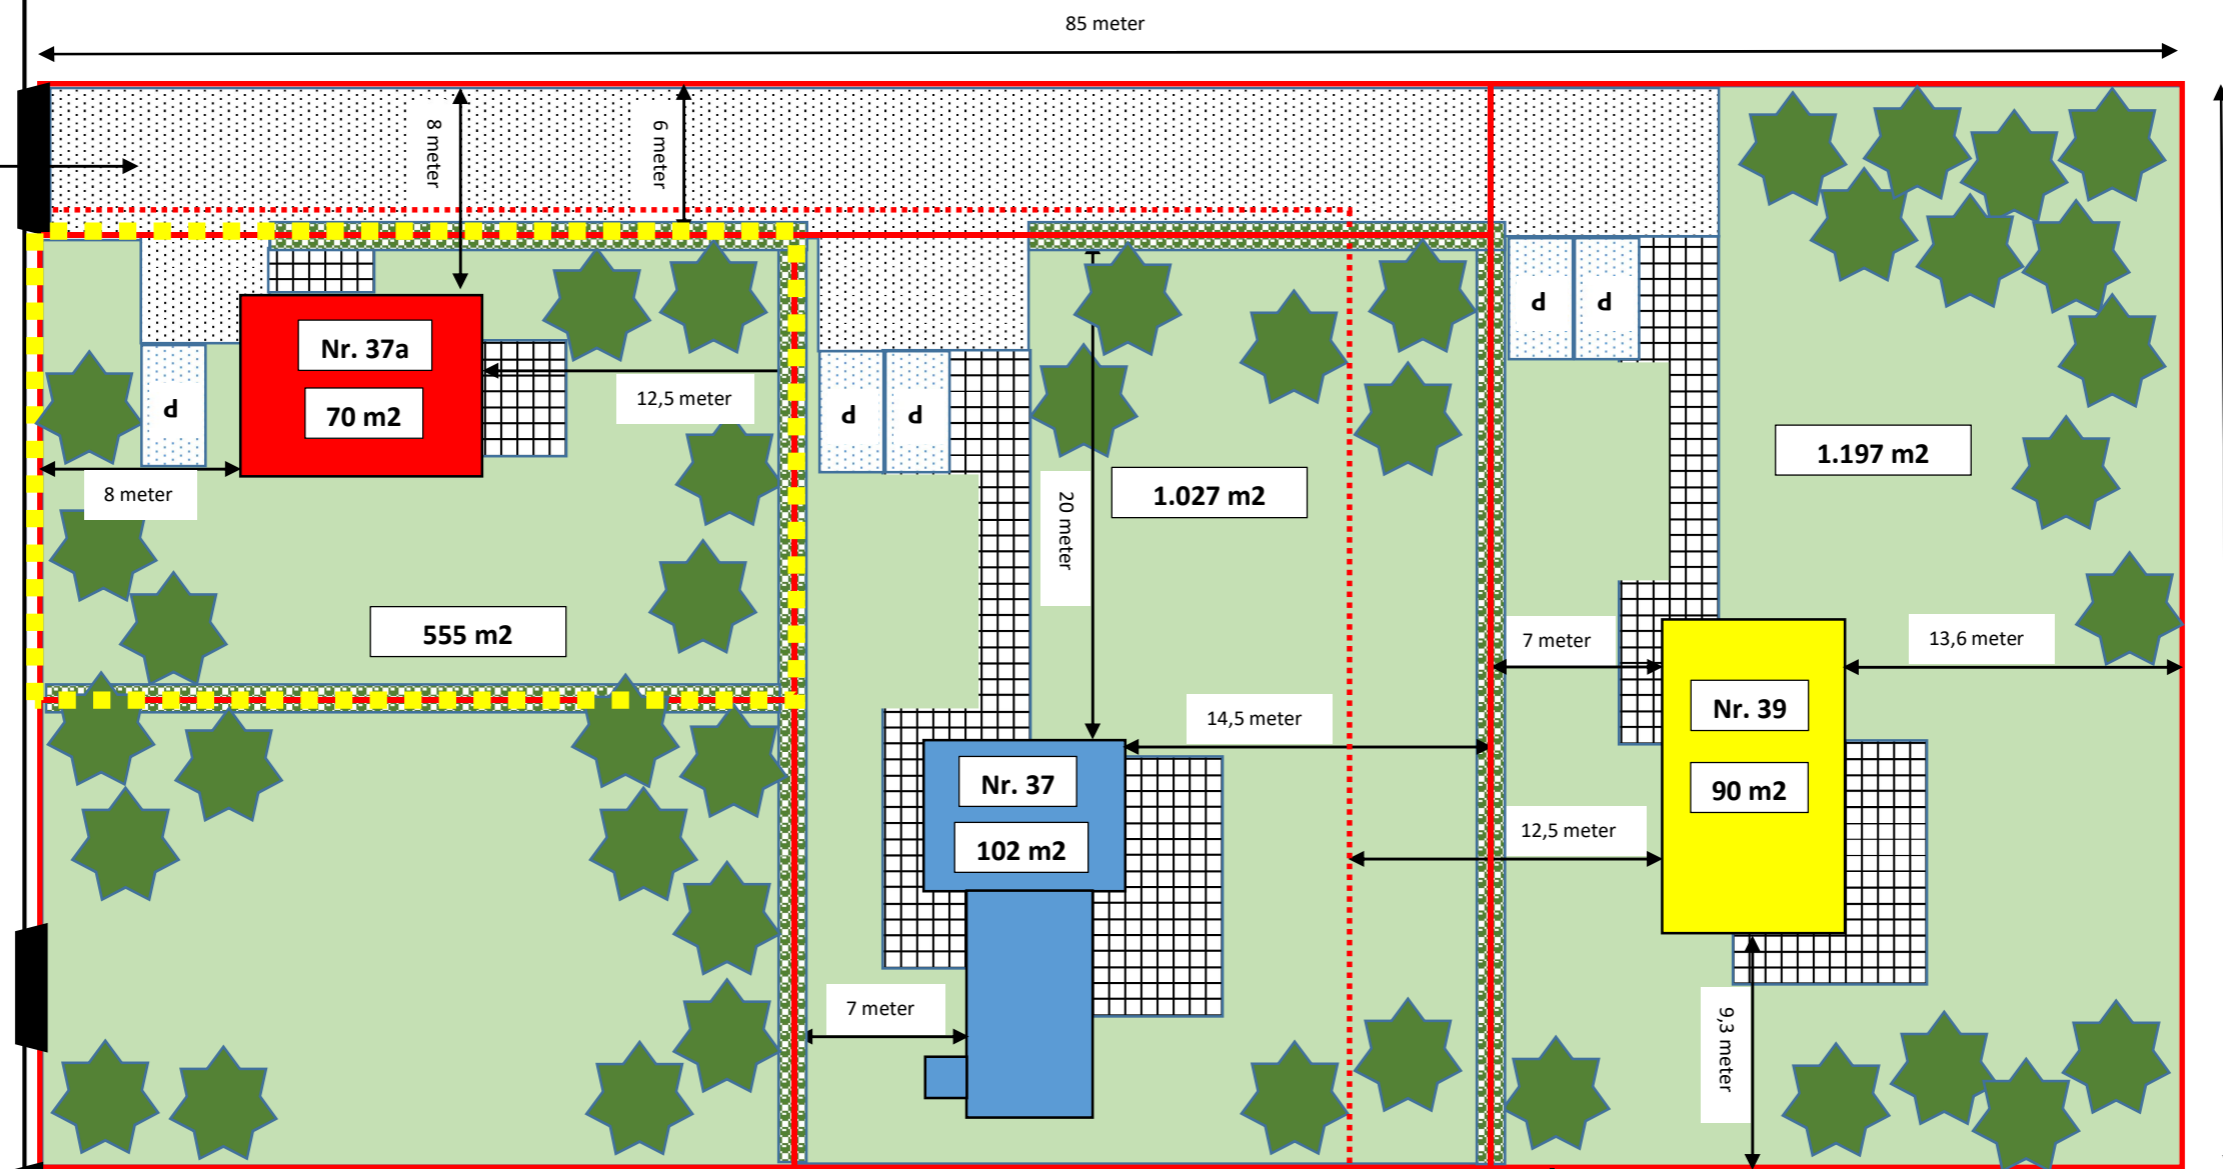

- Bestaande bomen
- Beukenhaag/afscheiding
- Nieuwe perceelgrenzen
- Huidige perceelgrenzen
- Tegelwerk/terras
- Verharding/schelpen
- Bestaande recreatiewoning Belhamel (voorheen Notenkraker)
- Nieuwe recreatiewoning Vergunning verleend d.d. 16.05.2022
- Bestemmingsplanwijziging verzoek d.d. 05.10.2022 1 bouwvlak