


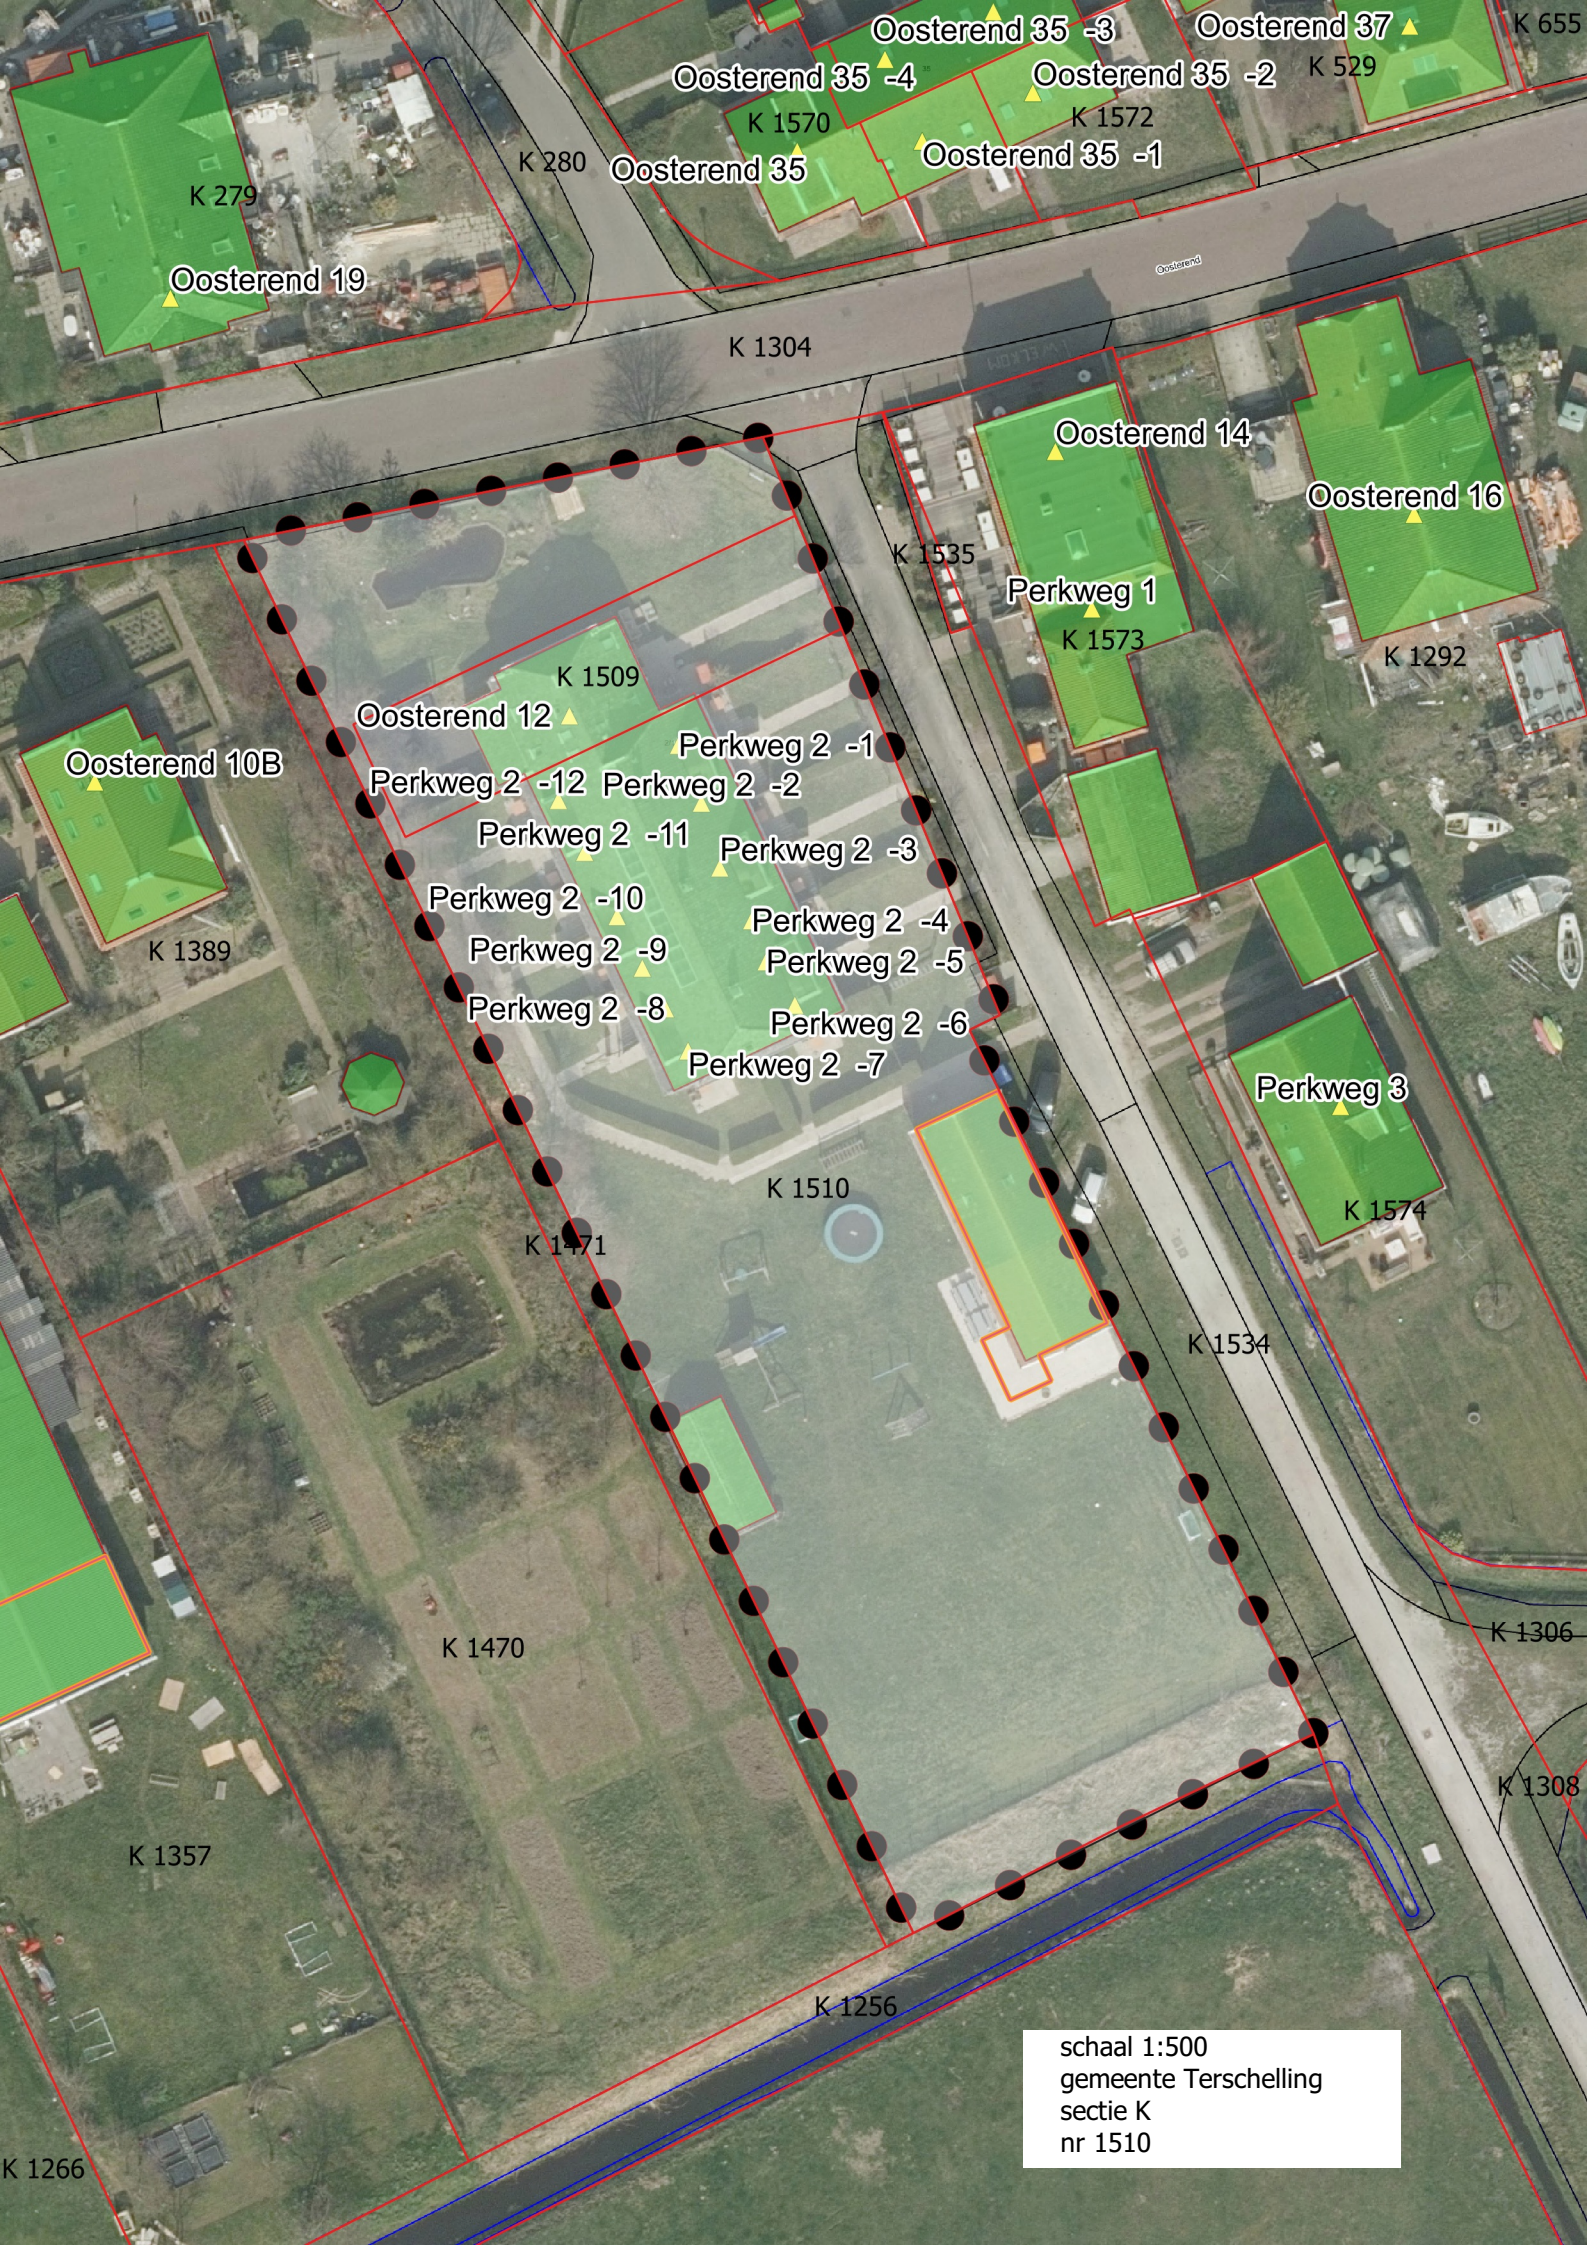

Oosterend 19

K 279

K 280

Oosterend 35 -4

K 1570

Oosterend 35 -3

Oosterend 35 -2

K 1572

Oosterend 37

K 529

K 655

Oosterend 35

Oosterend 35 -1

K 1304

Oosterend 14

Oosterend 16

K 1292

Perkweg 1

K 1573

K 1509

Oosterend 12

Oosterend 10B

K 1389

Perkweg 2 -12

Perkweg 2 -1

Perkweg 2 -2

Perkweg 2 -11

Perkweg 2 -3

Perkweg 2 -10

Perkweg 2 -4

Perkweg 2 -9

Perkweg 2 -5

Perkweg 2 -8

Perkweg 2 -6

Perkweg 2 -7

K 1510

K 1471

Perkweg 3

K 1574

K 1534

K 1470

K 1306

K 1357

K 1308

K 1256

K 1266

schaal 1:500
gemeente Terschelling
sectie K
nr 1510