

Publiceerbare aanvraag/melding omgevingsvergunning

Formuliertersie
2020.01

Aanvraaggegevens

Algemeen

Aanvraagnummer	7499229
Aanvraagnaam	Aanvraag schuilstallen
Uw referentiecode	-
Ingediend op	04-01-2023
Soort procedure	Reguliere procedure
Projectomschrijving	Plaatsen van een schuilstal op eigen land.
Opmerking	-
Gefaseerd	Nee
Blokkerende onderdelen weglaten	Nee
Kosten openbaar maken	Nee
Bijlagen die later komen	volgens ons compleet
Bijlagen n.v.t. of al bekend	nvt

Bevoegd gezag

Naam:	Gemeente Terschelling
Bezoekadres:	Burgemeester van Heusdenweg 10a 8881 EB WEST-Terschelling
Postadres:	Postbus 14 8880 AA WEST-Terschelling
Telefoonnummer:	0562 446244
Faxnummer:	0562 446299
E-mailadres:	gemeente@terschelling.nl
Website:	www.terschelling.nl

Overzicht bijgevoegde modulebladen

Aanvraaggegevens

Aanvragergegevens

Locatie van de werkzaamheden

Werkzaamheden en onderdelen

Overig bouwwerk bouwen

- Bouwen

Bijlagen



Locatie

1 Kadastraal perceelnummer

Burgerlijke gemeente Terschelling

Kadastrale gemeente Terschelling

Kadastrale sectie H

Kadastraal perceelnummer 1381

Bouwplannaam Schuilstal

Bouwnummer -

Gelden de werkzaamheden in deze
aanvraag/melding voor meerdere
adressen of percelen? ☐ Ja
☒ Nee



Bouwen

Overig bouwwerk bouwen

1 De bouwwerkzaamheden

Wat is er op het bouwwerk van toepassing?

- ☐ Het wordt geheel vervangen
☐ Het wordt gedeeltelijk vervangen
☒ Het wordt nieuw geplaatst

Eventuele toelichting

-

Hebt u voor deze bouwwerkzaamheden al eerder een vergunning aangevraagd?

- ☐ Ja
☒ Nee

2 Plaats van het bouwwerk

Waar gaat u bouwen?

Terrein

3 Bruto vloeroppervlakte bouwwerk

Verandert de bruto vloeroppervlakte van het bouwwerk door de bouwwerkzaamheden?

- ☒ Ja
☐ Nee

Wat is de bruto vloeroppervlakte van het bouwwerk in m2 voor uitvoering van de bouwwerkzaamheden?

0

Wat is de bruto vloeroppervlakte van het bouwwerk in m2 na uitvoering van de bouwwerkzaamheden?

30

4 Bruto inhoud bouwwerk

Verandert de bruto inhoud van het bouwwerk door de bouwwerkzaamheden?

- ☒ Ja
☐ Nee

Wat is de bruto inhoud van het bouwwerk in m3 voor uitvoering van de bouwwerkzaamheden?

0

Wat is de bruto inhoud van het bouwwerk in m3 na uitvoering van de bouwwerkzaamheden?

75

5 Oppervlakte bebouwd terrein

Verandert de bebouwde oppervlakte van het terrein na uitvoering van de bouwwerkzaamheden?

- ☒ Ja
☐ Nee

Wat is de bebouwde oppervlakte van het terrein in m2 voor uitvoering van de bouwwerkzaamheden? 4200

Wat is de bebouwde oppervlakte van het terrein in m2 na uitvoering van de bouwwerkzaamheden? 4170

6 Seizoensgebonden en tijdelijke bouwwerken

Gaat het om een seizoengebonden bouwwerk? ☐ Ja ☒ Nee

Gaat het om een tijdelijk bouwwerk? ☐ Ja ☒ Nee

7 Gebruik

Waar gebruikt u het bouwwerk en/of terrein momenteel voor? ☐ Wonen ☒ Overige gebruiksfuncties

Geef aan waar u het bouwwerk en/of terrein momenteel voor gebruikt. Weiland voor de paarden

Waar gaat u het bouwwerk voor gebruiken? ☐ Wonen ☒ Overige gebruiksfuncties

Geef aan waar u het bouwwerk voor gaat gebruiken. Schuilstal voor de paarden

8 Gebruiksfuncties

In onderstaande tabel staan in de eerste kolom mogelijke gebruiksfuncties die in een bouwwerk kunnen voorkomen. Vul voor alle gebruiksfuncties die voor u van toepassing zijn het aantal personen, de totale gebruiksoppervlakte en de totale vloeroppervlakte van het verblijfsgebied in m2 in hele getallen in.

Gebruiksfunctie	Aantal personen	Gebruiksoppervlakte (m2)	Verblijfsoppervlakte (m2)
Bijeenkomst	-	-	-
Cel	-	-	-
Gezondheidszorg	-	-	-
Industrie	-	-	-
Kantoor	-	-	-
Logies	-	-	-
Onderwijs	-	-	-
Sport	-	-	-
Winkel	-	-	-
Overige gebruiksfuncties	-	-	-

9 Uiterlijk bouwwerk/welstand

Beschrijf van de onderstaande onderdelen de materialen en kleuren die u voor het bouwwerk gebruikt. U mag het veld leeg laten als u materialen en kleuren in de bijlagen vermeldt

Onderdelen	Materiaal	Kleur
Gevels	zweeds rabat	groen
- Plint gebouw	-	-
- Gevelbekleding	-	-
- Borstweringen	-	-
- Voegwerk	-	-
Kozijnen	-	-
- Ramen	-	-
- Deuren	-	-
- Luiken	-	-
Dakgoten en boeidelen	-	-
Dakbedekking	mossedum	groen

Vul hier overige onderdelen en -
bijbehorende materialen en kleuren
in.

10 Mondeling toelichten

Ik wil mijn bouwplan
mondeling toelichten voor
de welstandscommissie/
stadsbouwmeester.

- ☐ Ja
☒ Nee



Bijlagen

Formele bijlagen

Naam bijlage	Bestandsnaam	Type	Datum ingediend	Status document
aanmeldformulier_schuilstallen_pdf	aanmeldformulier schuilstallen.pdf	Plattegronden, doorsneden en detailtekeningen bouwen complexere bouwwerken	04-01-2023	In behandeling
Bouwkundige_tekening_pdf	Bouwkundige tekening.pdf	Plattegronden, doorsneden en detailtekeningen bouwen complexere bouwwerken	04-01-2023	In behandeling
kadaster_tekening_pdf	kadaster tekening.pdf	Plattegronden, doorsneden en detailtekeningen bouwen complexere bouwwerken	04-01-2023	In behandeling
Prijsopgave_offerte_pdf	Prijsopgave offerte.pdf	Plattegronden, doorsneden en detailtekeningen bouwen complexere bouwwerken	04-01-2023	In behandeling

TSL00H00975

TSL00H03497
Voorlopig

TSL00H03500
Voorlopig

TSL00H03503
Voorlopig

TSL00H03499
Voorlopig

TSL00H02993

TSL00H03220

TSL00H02583

TSL00H01593

TSL00H01381

TSL00H00315

TSL00H01380

TSL00H00314

TSL00H02584


TSL00H02585


TSL00H01382

TSL00H01383

TSL00H01529
TSL00H00734
TSL00H00735


Hoofdweg

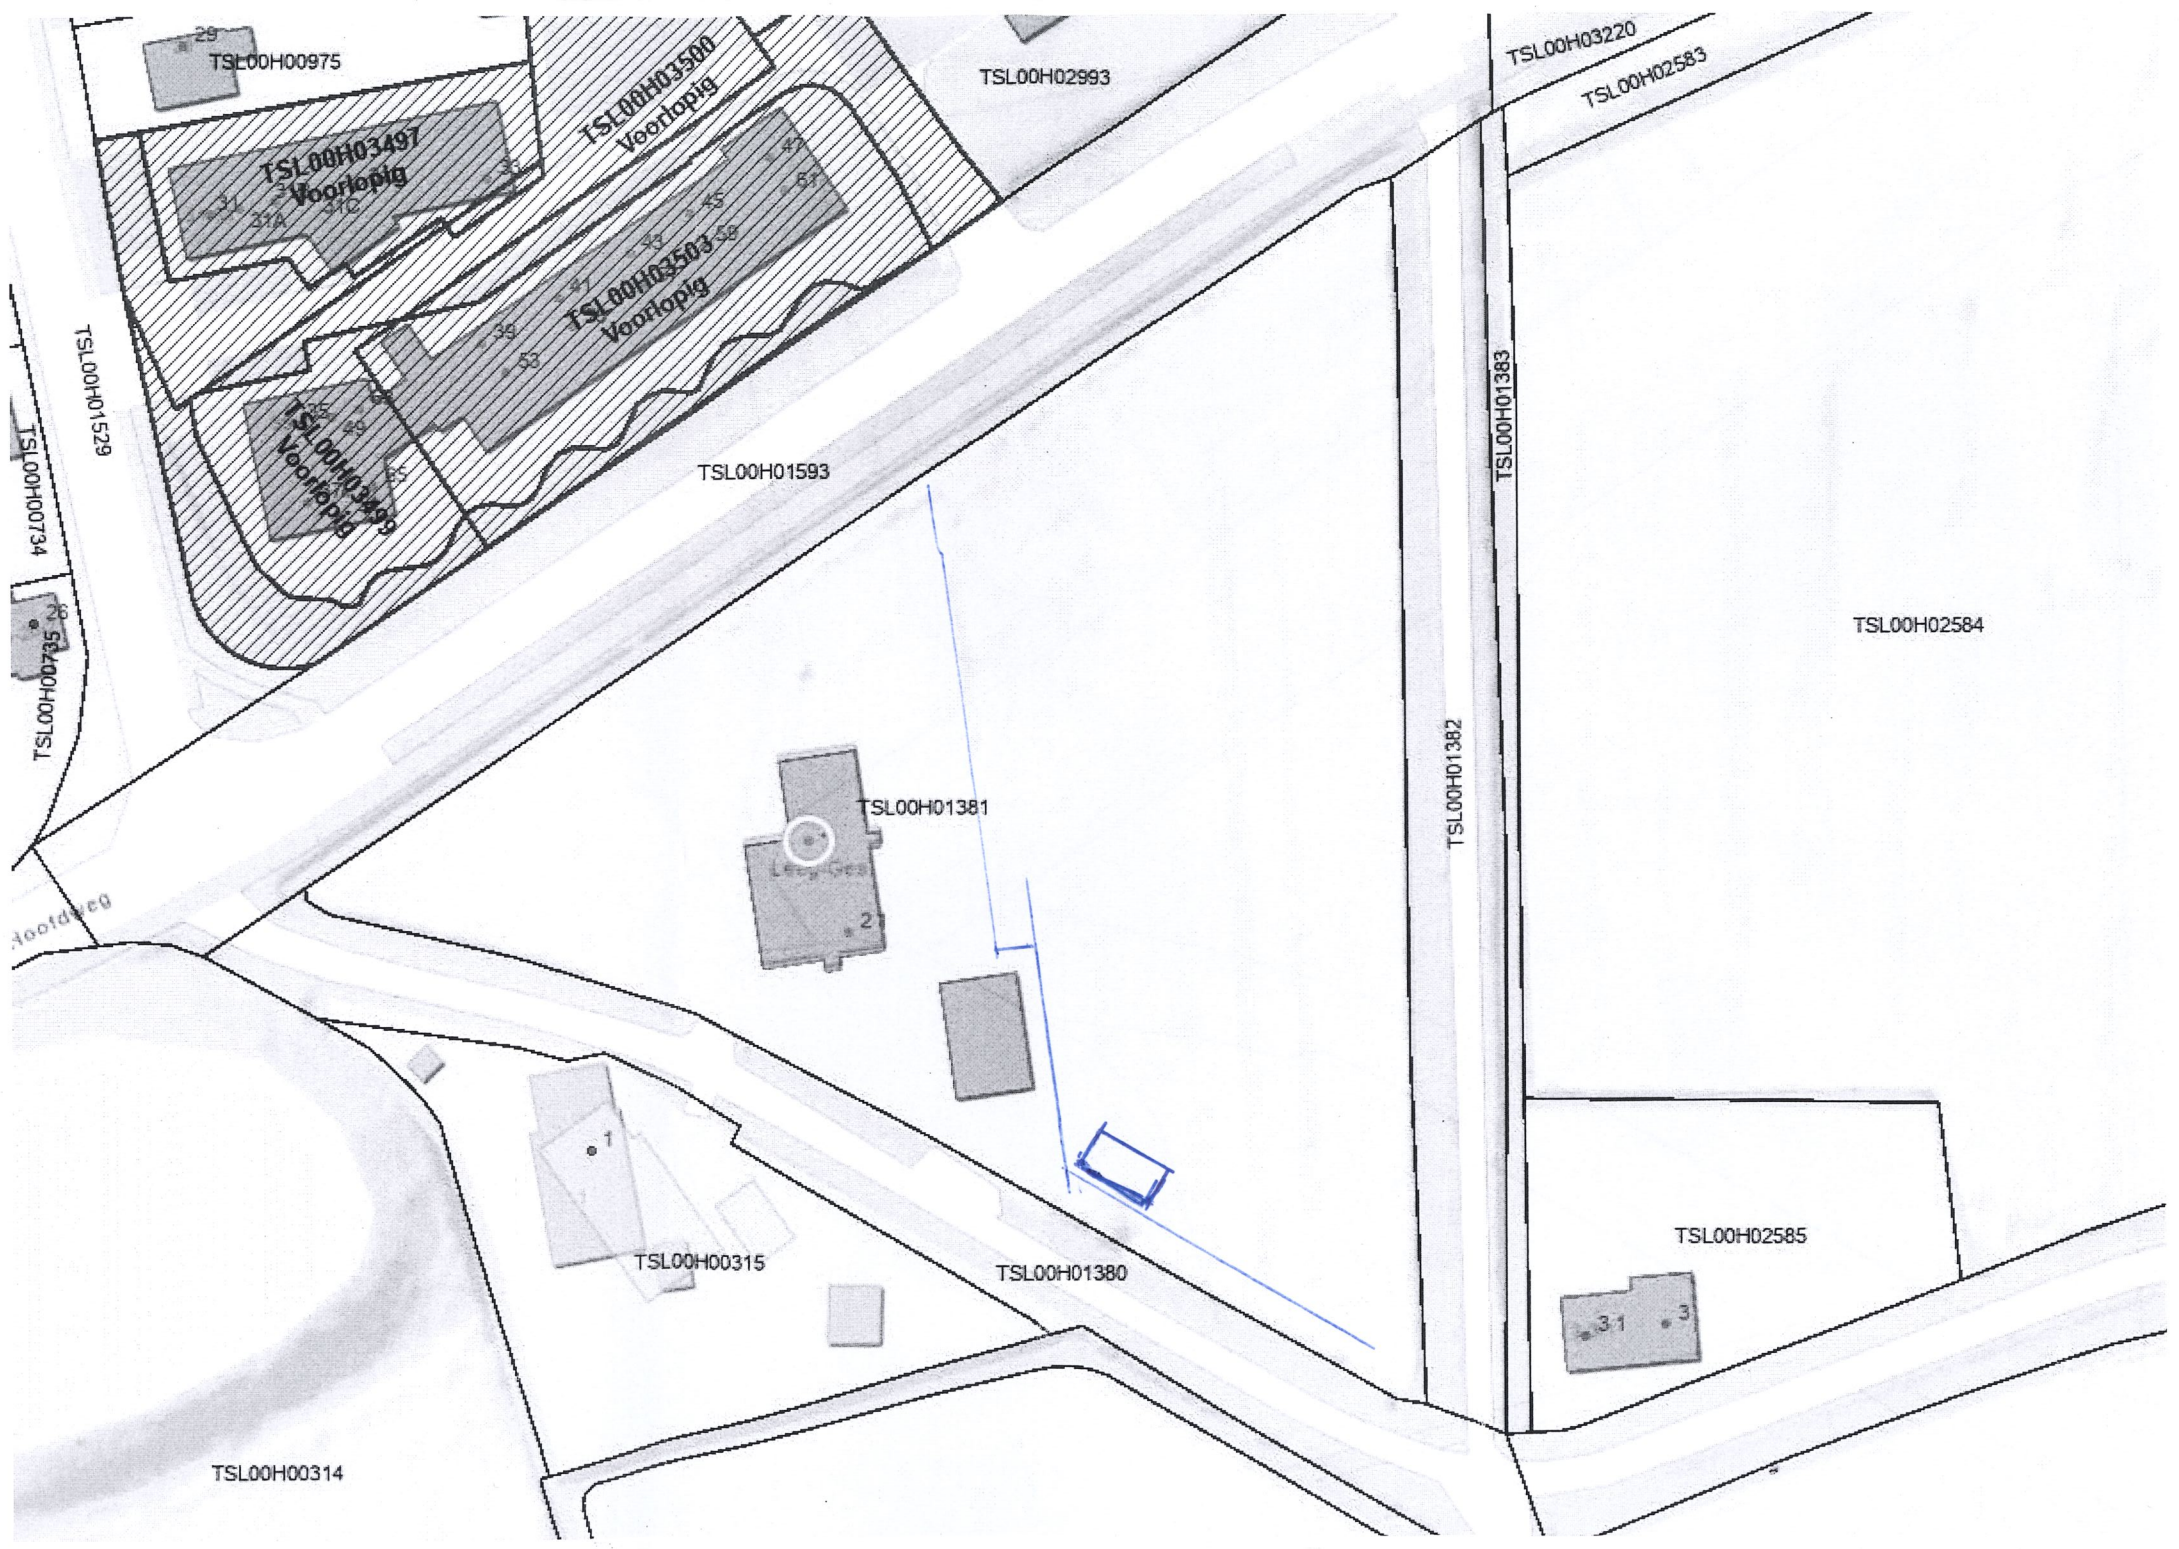

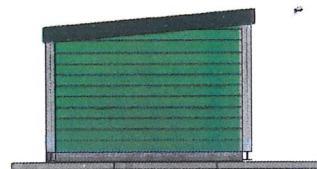

NOORDGEVEL

005T

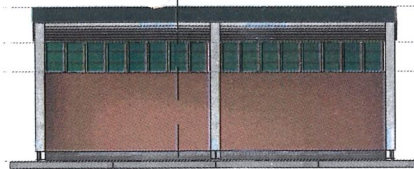


OOSTGEVEL

NOORD


+3000
+2300
+1730

+0

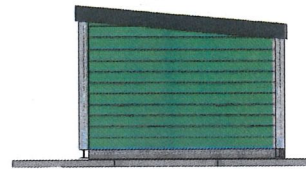


ZUIDGEVEL

WEST

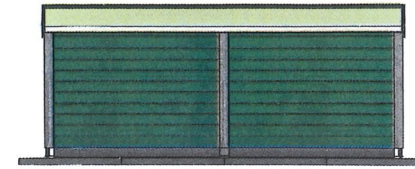


WESTGEVEL

ZUID

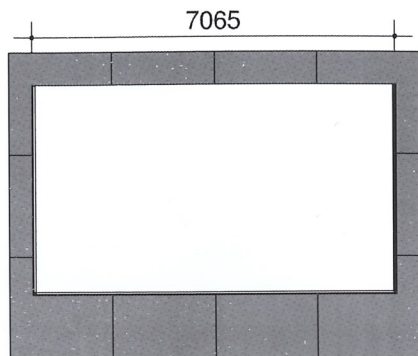


DAKPLATTEGROND 1:100

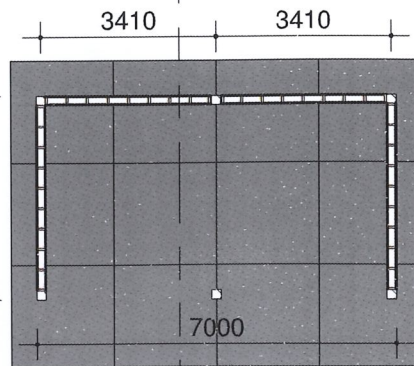


PLATTEGROND 1:100

Doorsnede

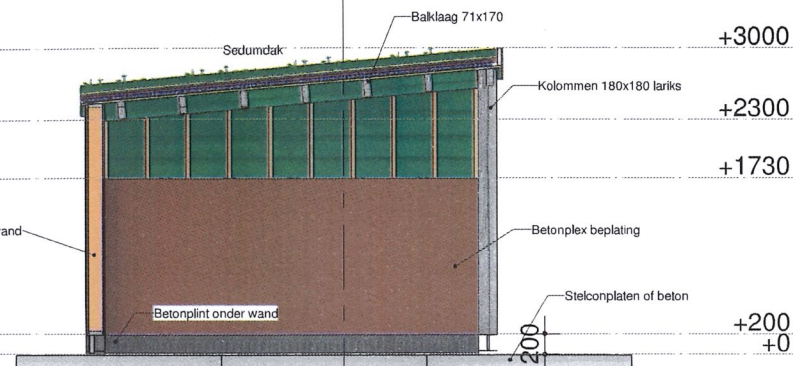

DOORSNEDE 1:50

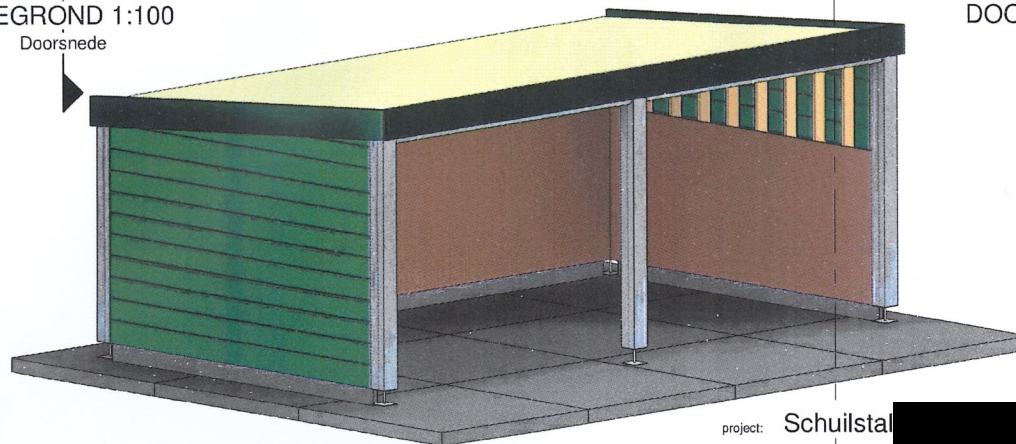

IMPRESSIE 1:50

Schuilstal
Midsland

kleuren- en materialenstaat

Onderdeel	Materiaal	Kleur
Gevel	Zweeds rabat horizontaal	Donker groen
Kolommen	Lariks	Onbehandeld
Boeidelen	Lariks	Donker groen
Dak	Mossedum	
Vloer	Beton / Stelconplaten	Grijs
Plint	Betonbandjes	

project: Schuilstal

lokatie:

opdrachtgever:

onderdeel: Tekening aanvraag

projectleider: Radboud Poortvliet

formaat:

schaal: As indicated

datum: 20-8-21

wijziging 1:

project nr: 00000

tekening nr: F001