

WEST - TERSCHELLING

TIGERDUNE

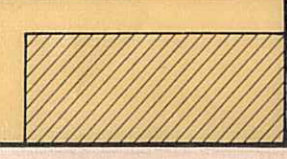
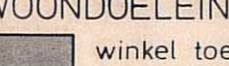
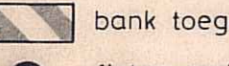
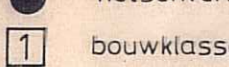
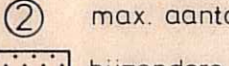
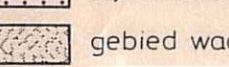

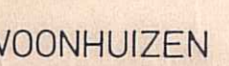

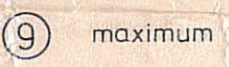

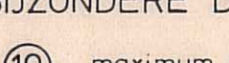

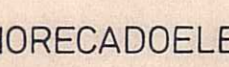
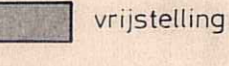
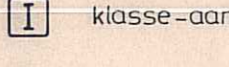

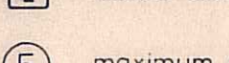

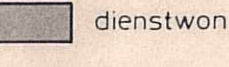

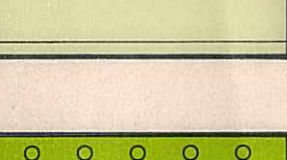

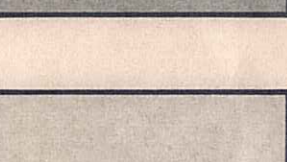

BORNHOLM

GROOTDUIN

DE PLAAT

NB. Bij besluit van 9 september 1997 heeft de Raad van State goedkeuring onthouden van het ontwerp "Horecadoeleinden" voor zover het betreft Hotel Schyge en de bestemming "woondoeleinden" voor zover het betreft de gronden aan de Dillewal 13 en 14. Tevens is goedkeuring onthouden aan artikel 17 van de voorschriften.

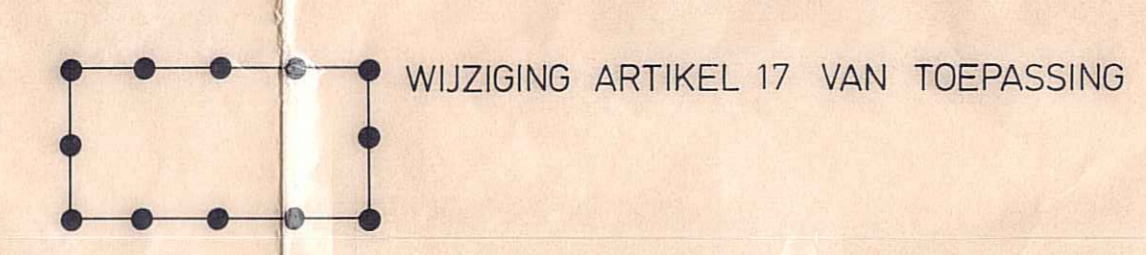
BESTEMMINGEN :

-  WOONDOELEINDEN
 -  winkel toegestaan
 -  bank toegestaan
 -  fietsenverhuurbedrijf toegestaan
 -  bouwklasse
 -  max. aantal aaneengebouwde hooggebouwen
 -  bijzondere bijgebouwenregeling van toepassing
 -  gebied waar geen bijgebouwen zijn toegestaan
-  WOONHUIZEN
 -  maximum hoogte in meters
-  BIJZONDERE DOELEINDEN
 -  maximum goothoogte in meters
-  HORECADOELEINDEN
 -  vrijstelling uitbreiding van toepassing
 -  klasse-aanduiding
 -  maximum goothoogte in meters
-  KAMPEERTERRAIN
 -  dienstwoning, voorzieningen o.a. toegestaan
-  DOELEINDEN VAN SPORT EN RECREATIE
 -  kleedgebouwen toegestaan
-  NATUURGEBIED
-  CULTUURGROND MET NATUURWAARDE
-  DOELEINDEN VAN VERKEER EN VERBLUF
-  FIETS- EN VOETPADEN
-  WATERBOUWKUNDIGE DOELEINDEN


ARTIKELNUMMERS OVEREENKOMSTIG DE VOORSCHRIFTEN :

- 3
- 4
- 5
- 6
- 7
- 8
- 9
- 10
- 11
- 12
- 13


WIJZIGINGSBEVOEGDHEID :



VERKLARING :

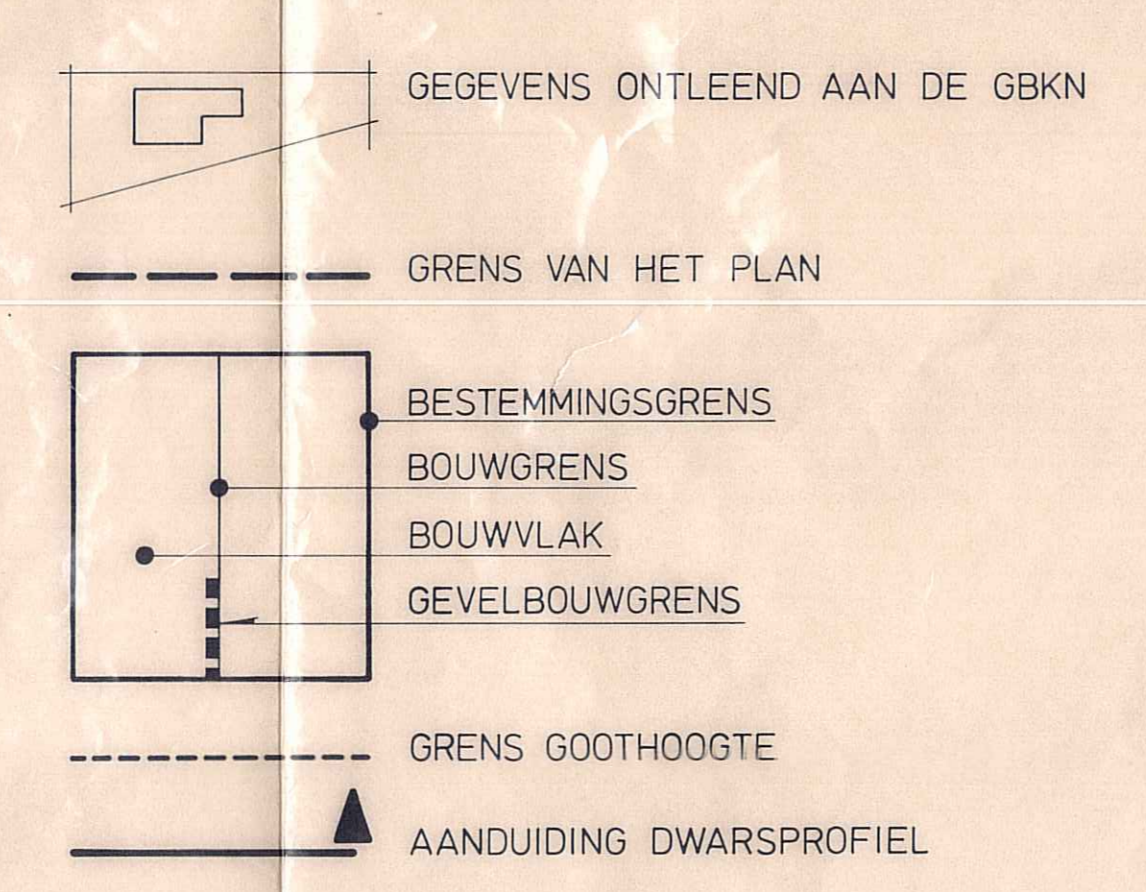

DWARSPROFIELEN (schaal 1 : 200) :

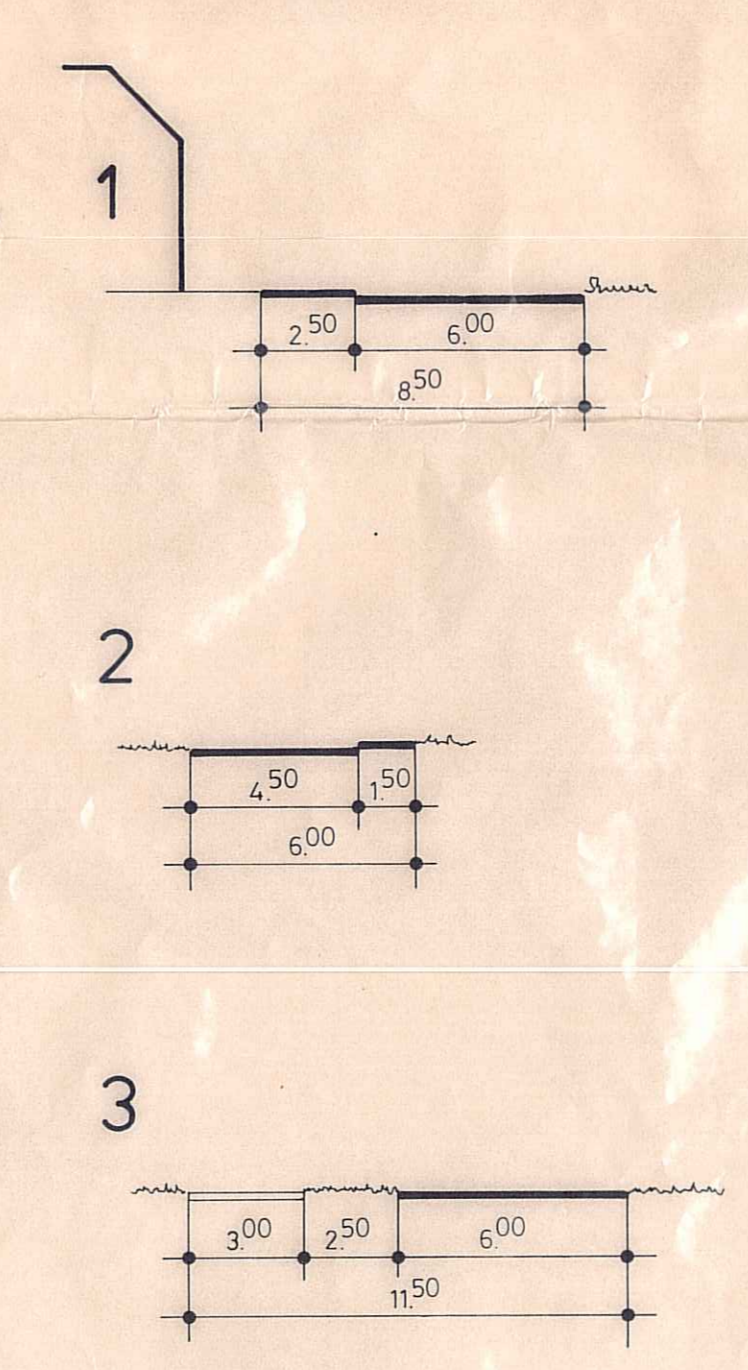

GOEDGEKEND door
Gedeponeerde Staten van Friesland, bij
besluit van heden, no. RM94-5277/82,
datamen hier te raad aangevraagd in de
voorschriften.
Leeuwarden, 24 januari 1994.

Voor zitter,
Leo Giffen

Aldus vastgesteld door de raad
dgr Gemeente Terschelling in de
openbare vergadering van 20-6-1994.
De secretaris, De voorzitter

VASTGESTELD DOOR DE GEMEENTERAAD OP 20 JUNI 1994

GEMEENTE TERSCHELLING
Bestemmingsplan West-Terschelling,
Waterfront-Oost | Dillewal |

CODE 90164105 SCHAAL 1 : 1000 GET 351
11/07/94

 **buro vijn**
adviseurs voor stedenbouw en ruimtelijke ordening
starre state postbus 81 oerkerk tel. 0593-62525

FORMAAT
84 x 152
TEKENING