



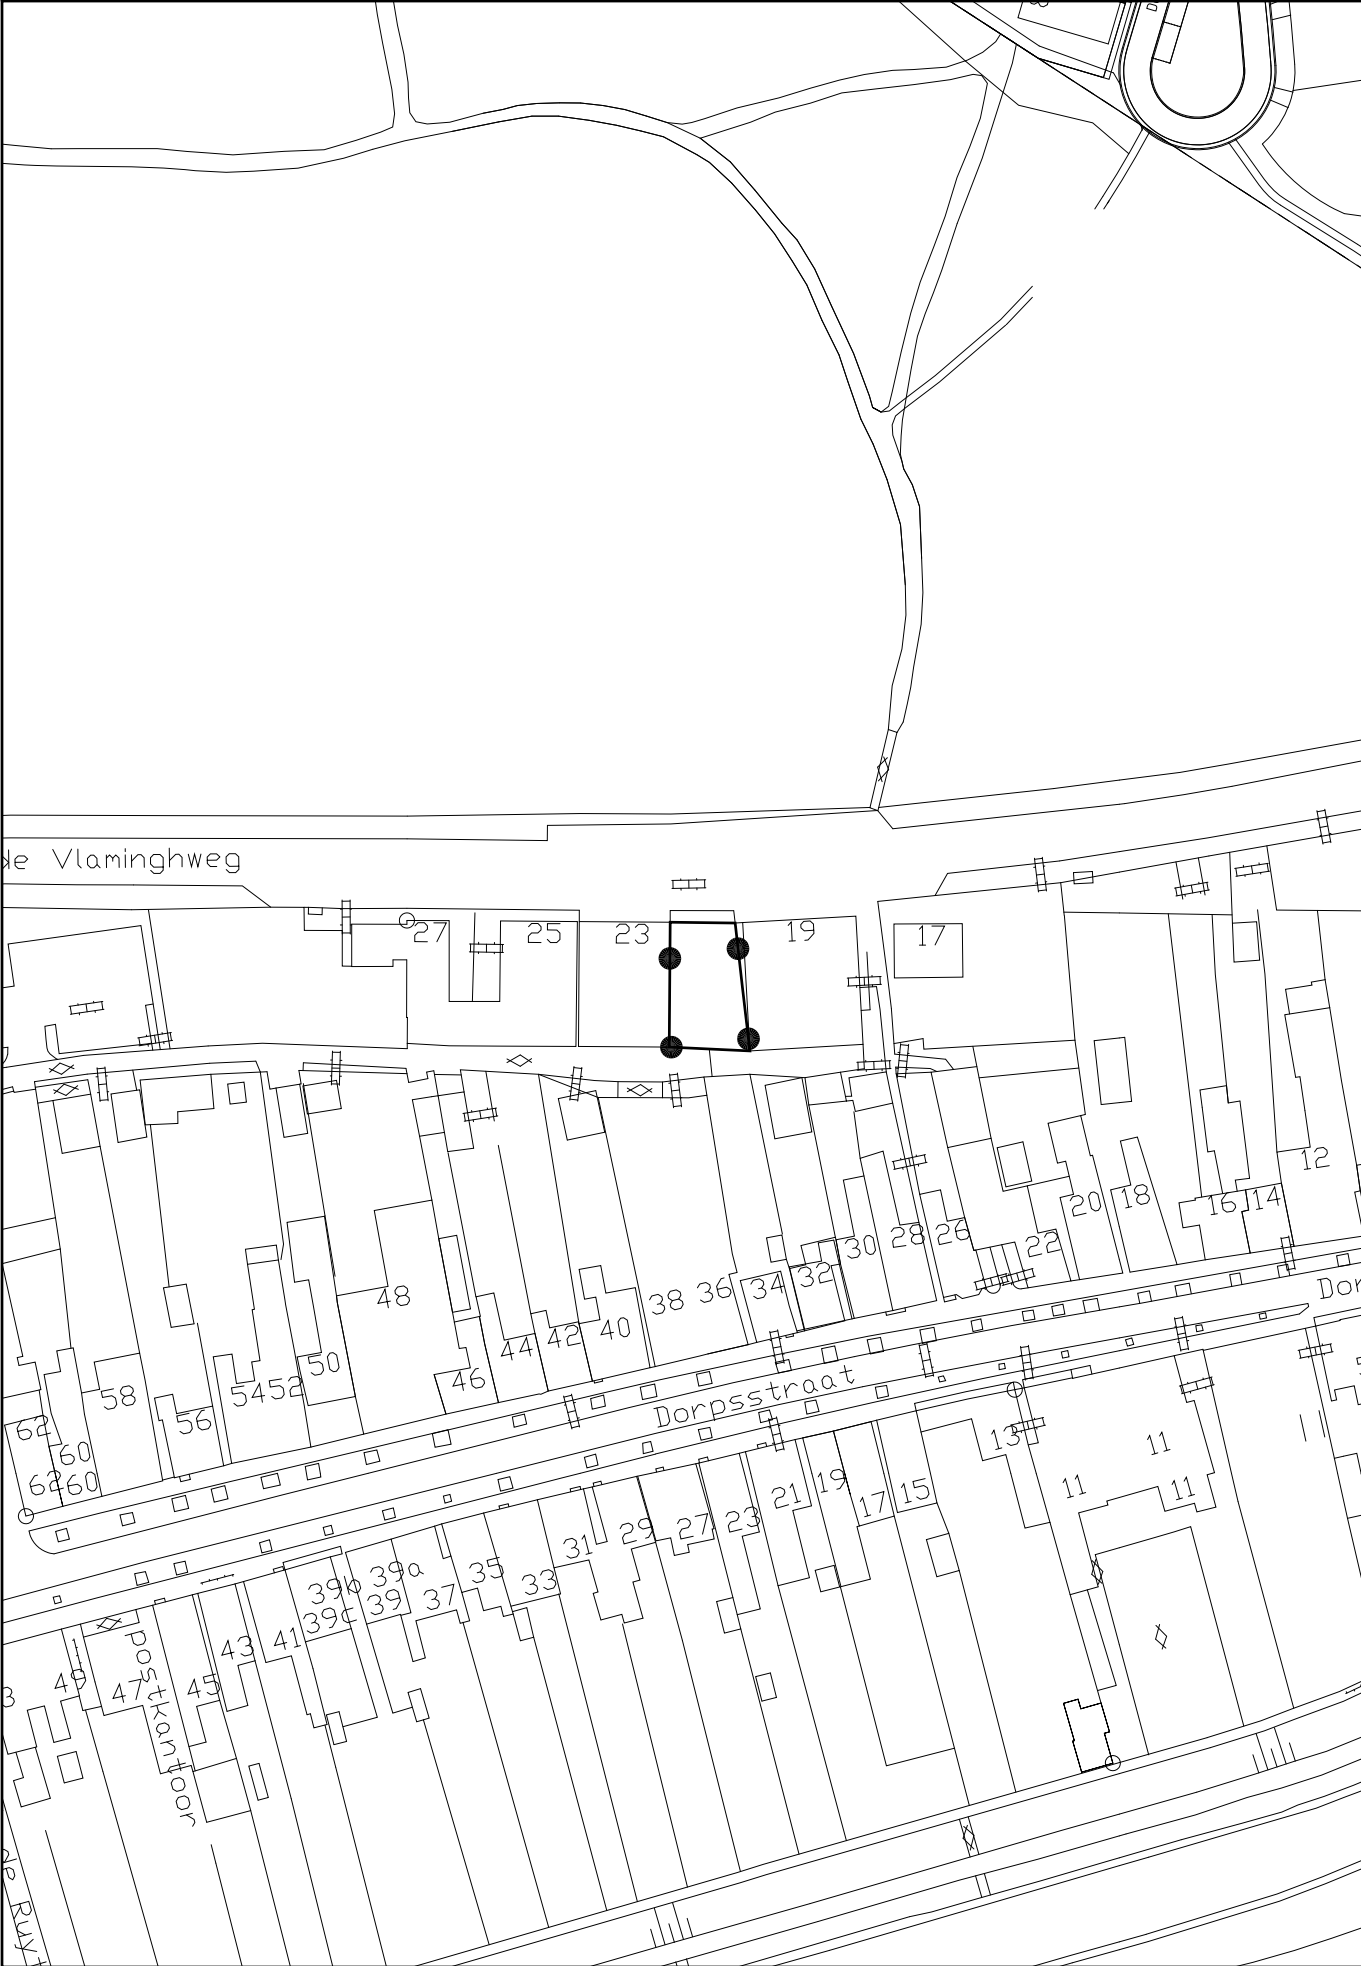


BESLUITGEBIED

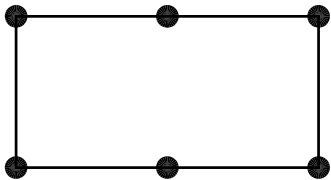

Besluitgebied

status	datum	tervisielegging	get.
vastgesteld			
ontwerp	06-09-10		HBV
voorontwerp			
concept			

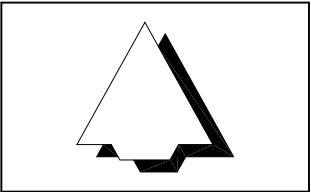

GEMEENTE VLIELAND

PROJECTBESLUIT WILLEM DE VLAMINGHWEG 21A

code: 10-71-03	IDN: NL.IMRO.0096.107103-ON01	formaat: 380 x 280 mm	schaal: 1:1000	kaart: 1/1
----------------	-------------------------------	-----------------------	----------------	------------

Bezoekadres: Stania State, Rengersweg 98,
9062 EJ Oenkerk
Postadres: Postbus 81, 9062 ZJ Oenkerk

tel.: (058) - 256 25 25 fax: (058) - 256 40 40
e-mail: info@burovijn.nl internet: www.burovijn.nl

