






Postbus 128
8700 AC
BOLSWARD




uitbreiding HOTEL ZEEZICHT Vlieland
bestaande situatie - schaal 1:200 - augustus 2014

2851


Postbus 128
8700 AC
BOLSWARD

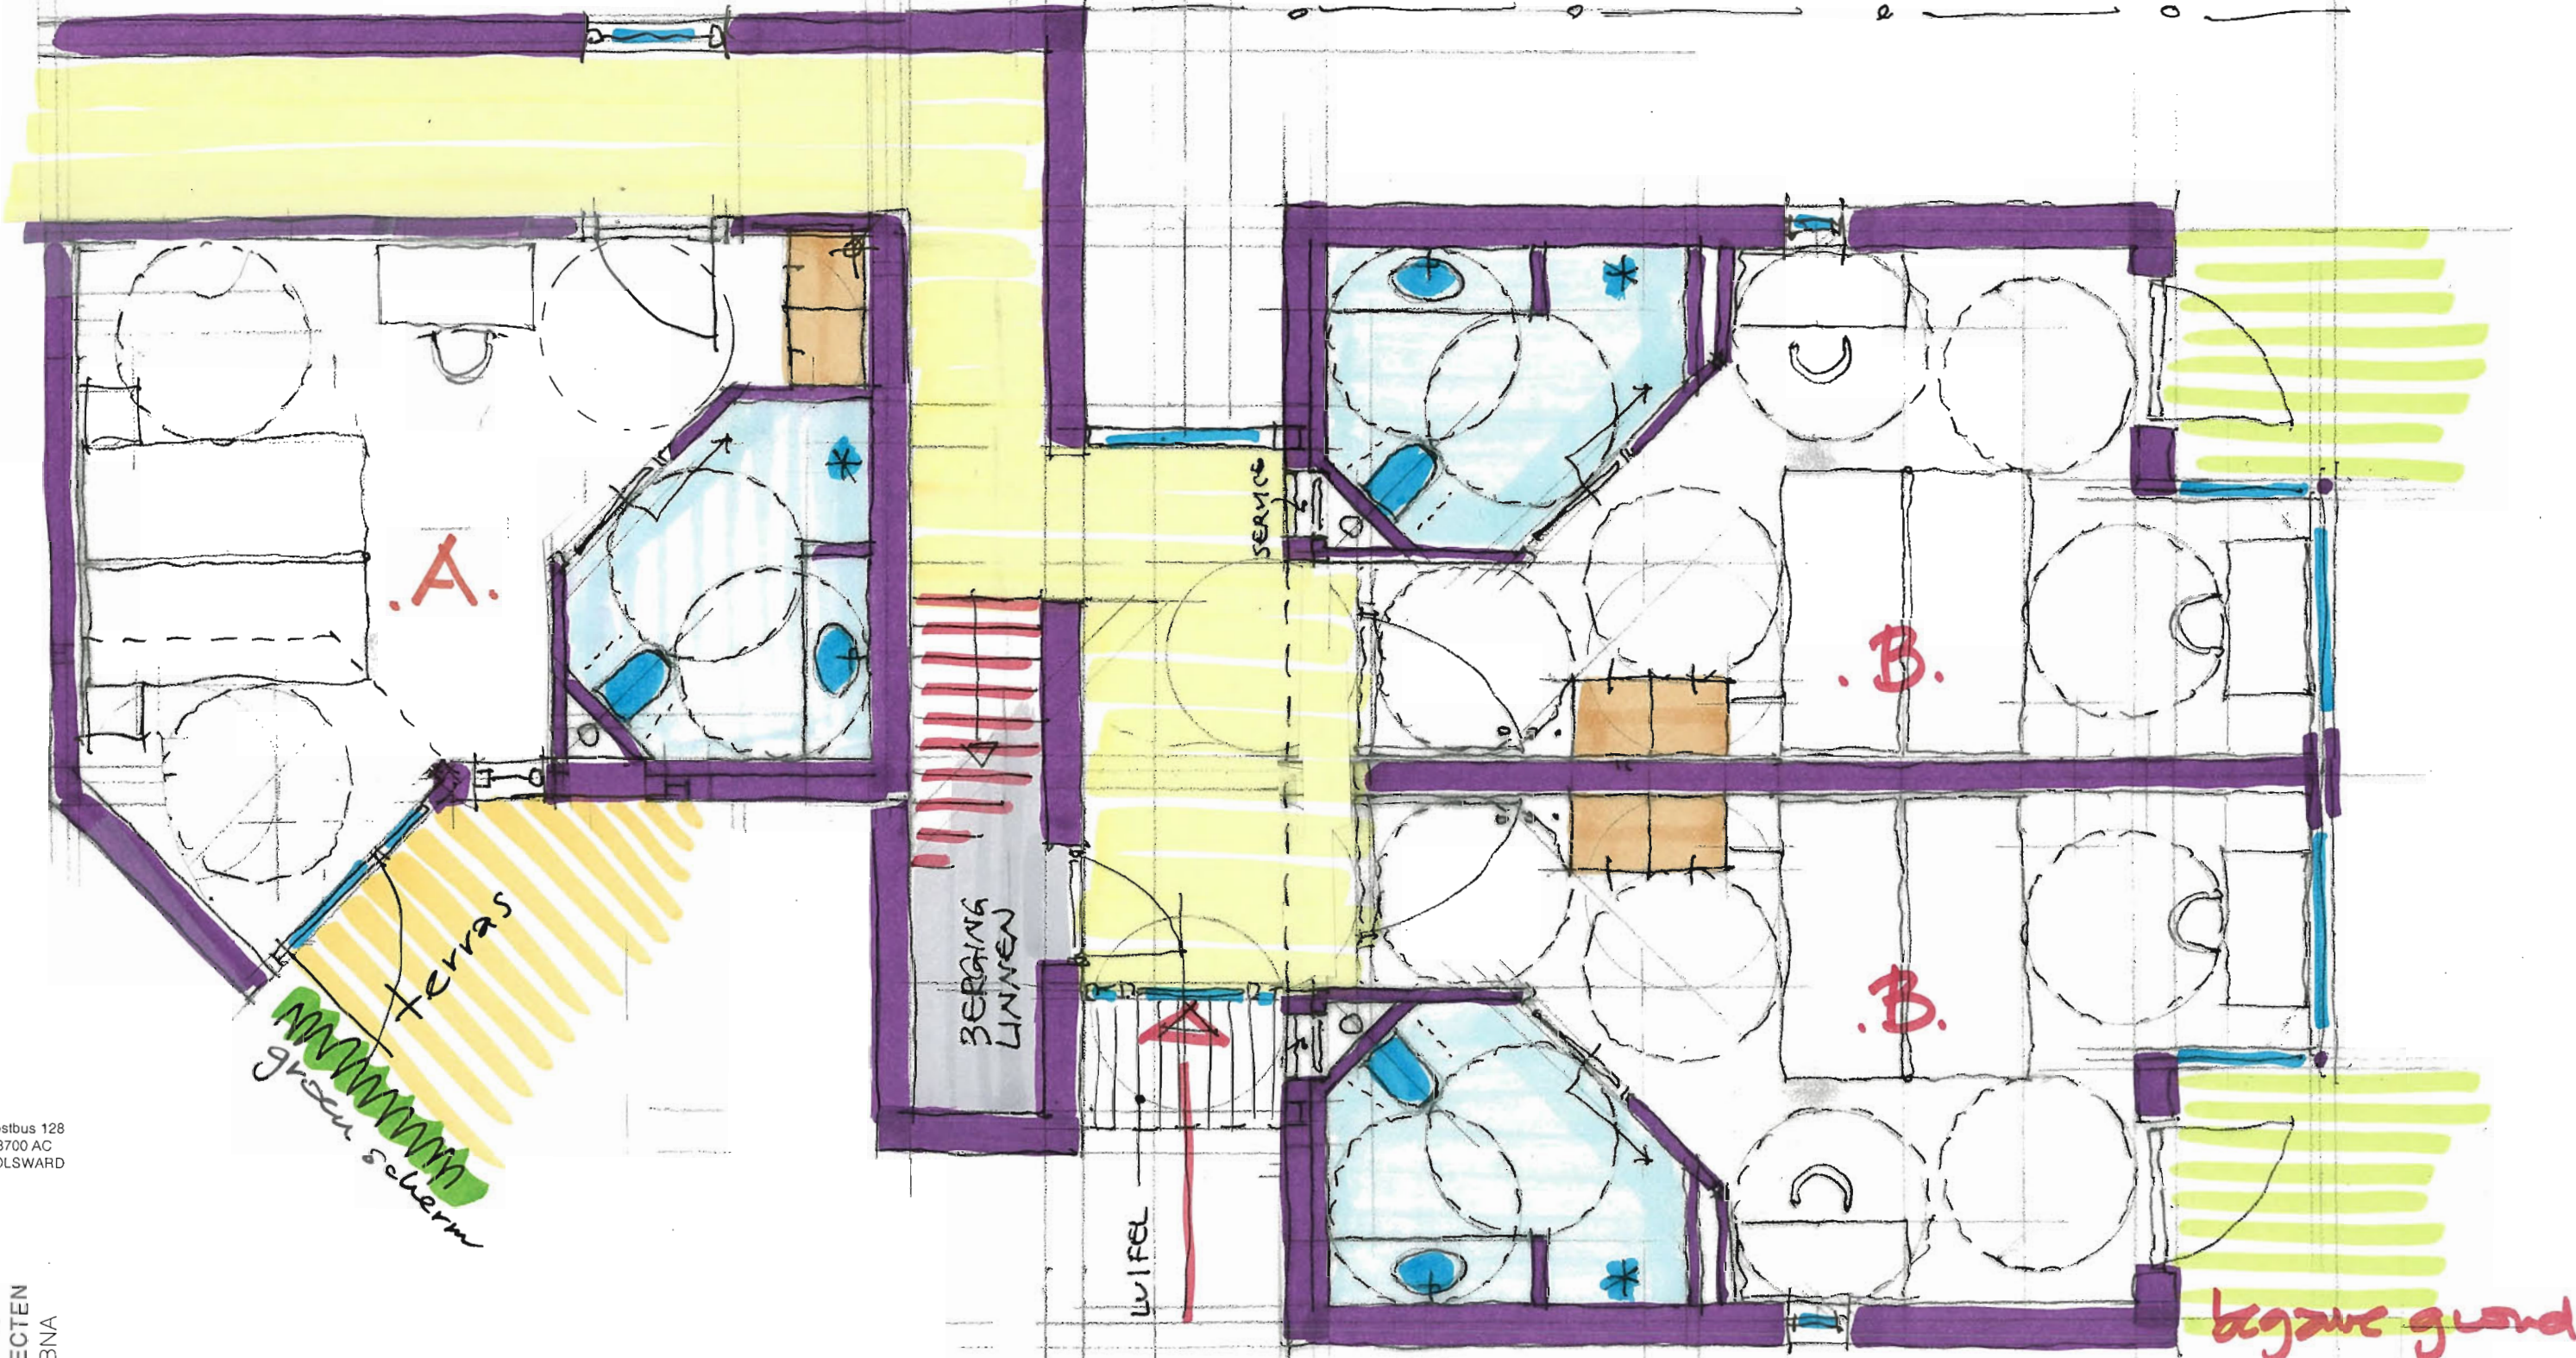

uitbreiding HOTEL ZEEZICHT Vlieland
basismodellen A / B - schaal 1:50 - augustus 2014

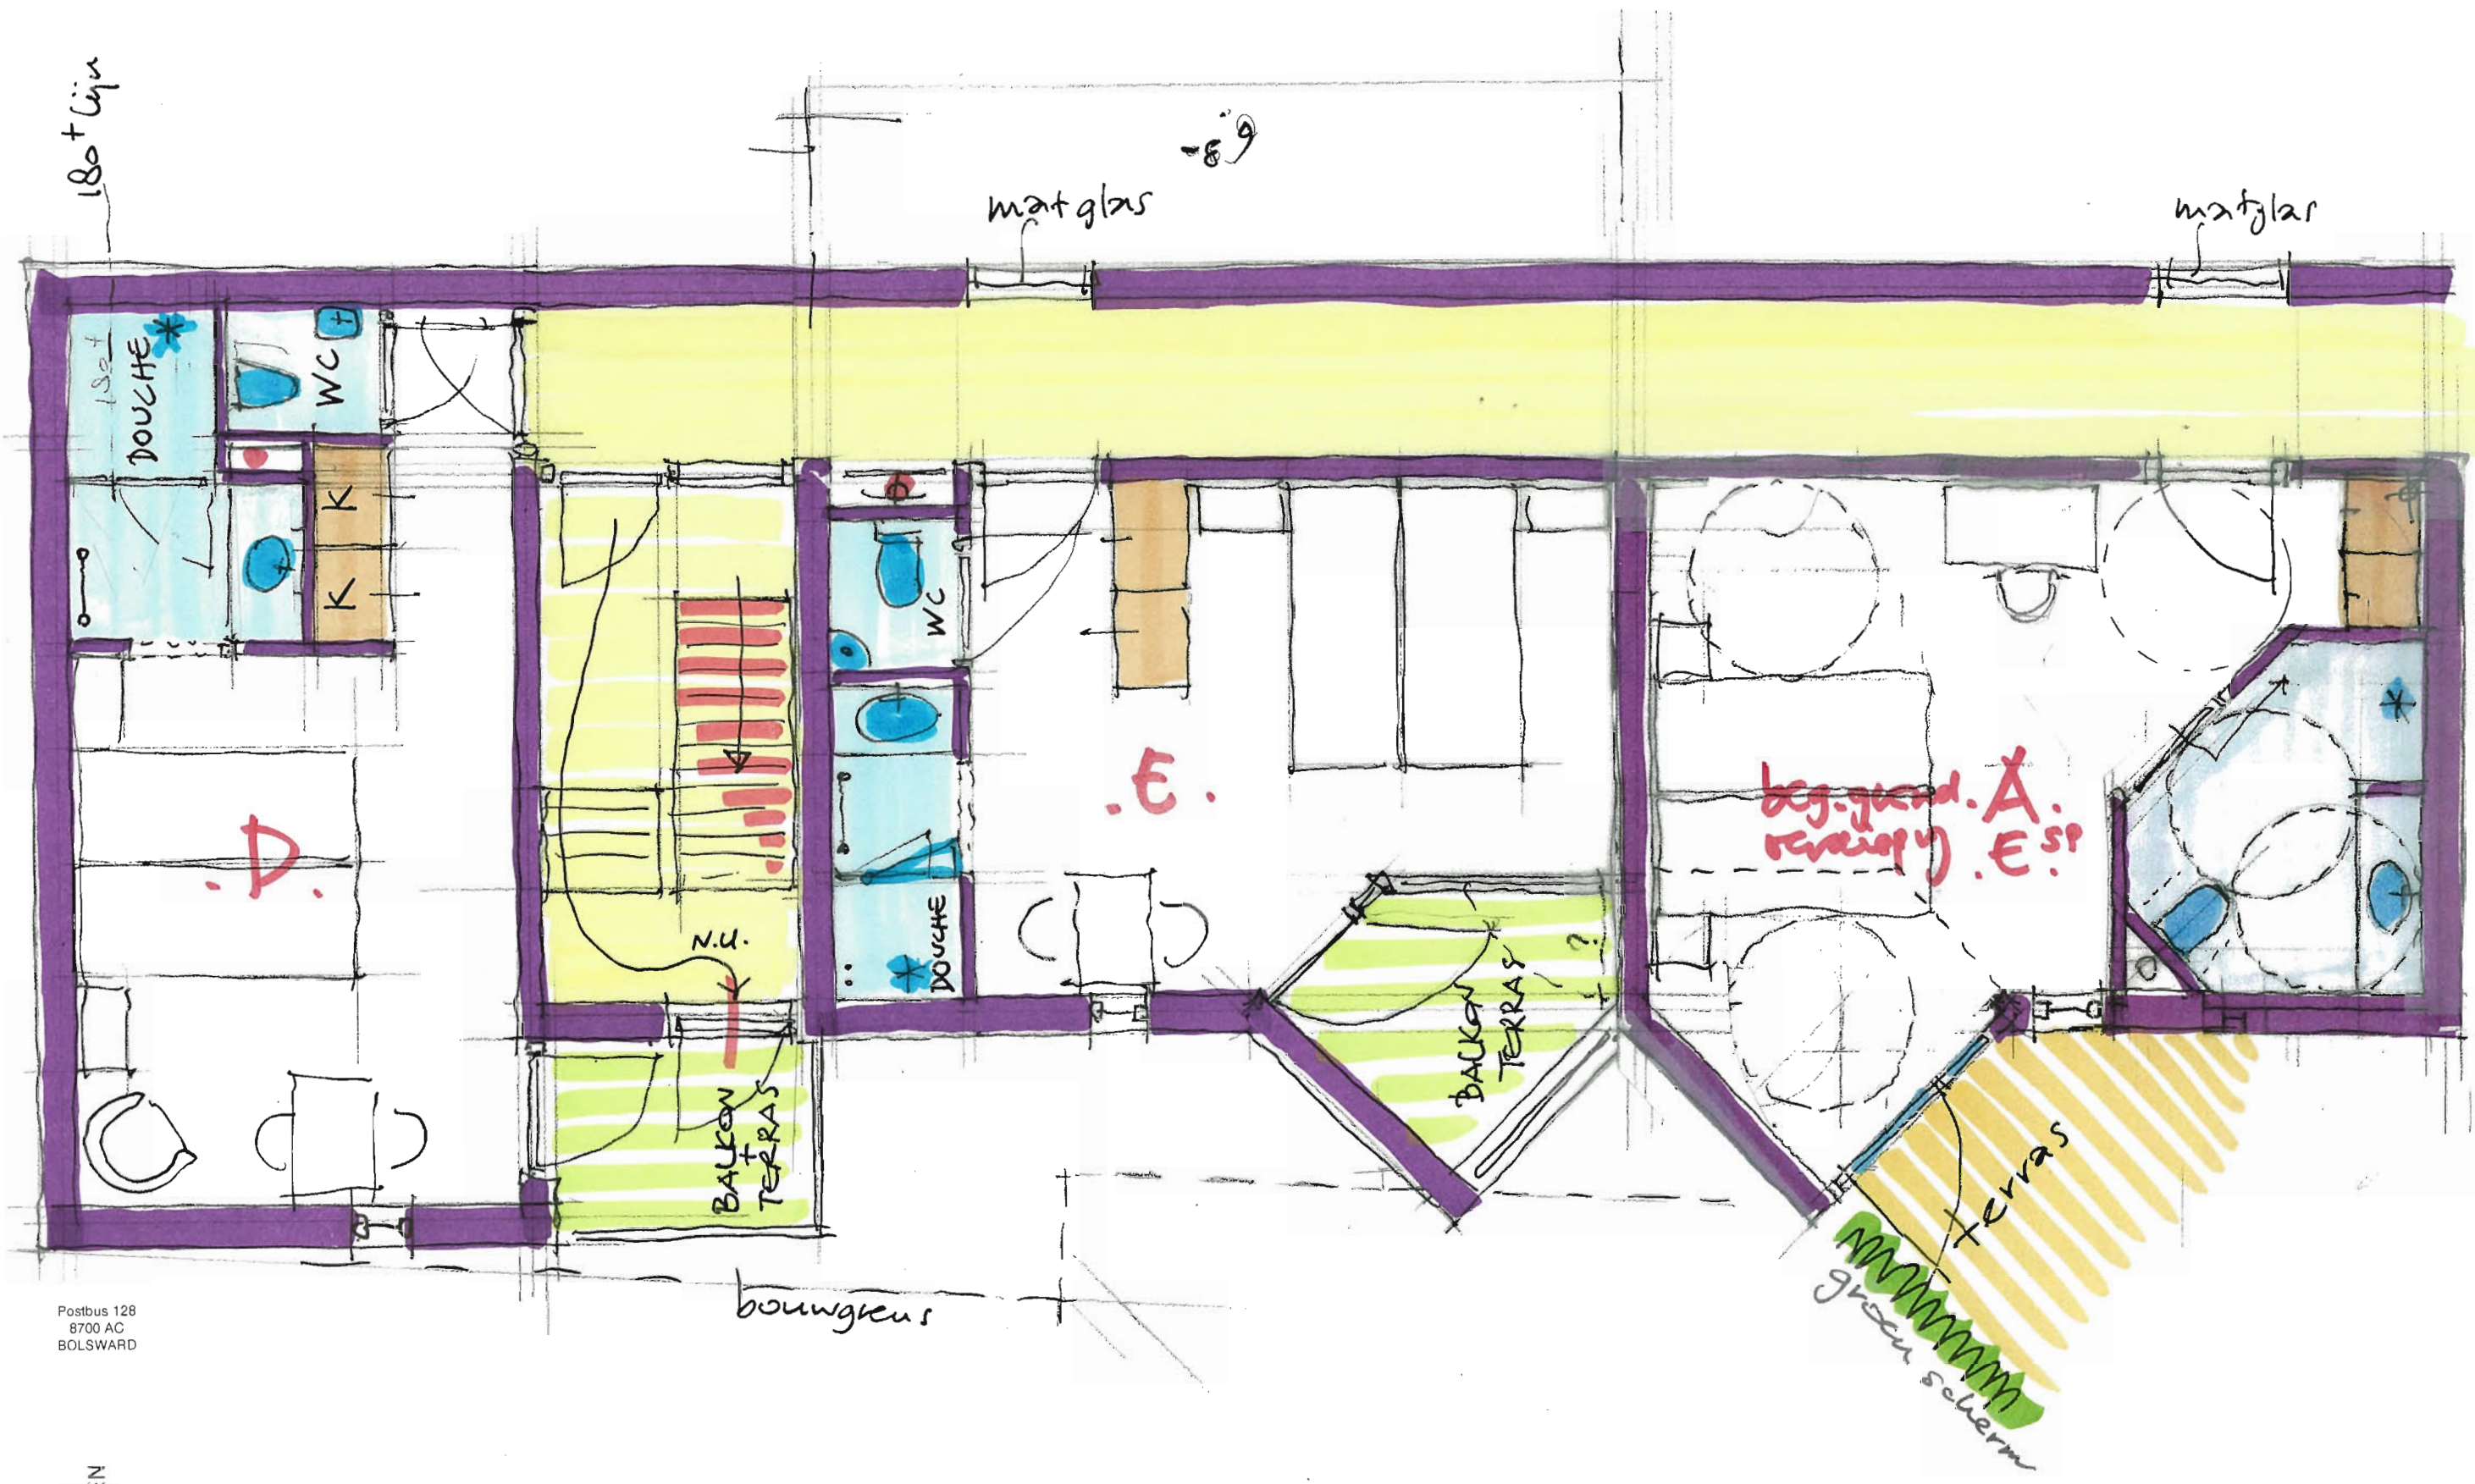

Postbus 128
8700 AC
BOLSWARD

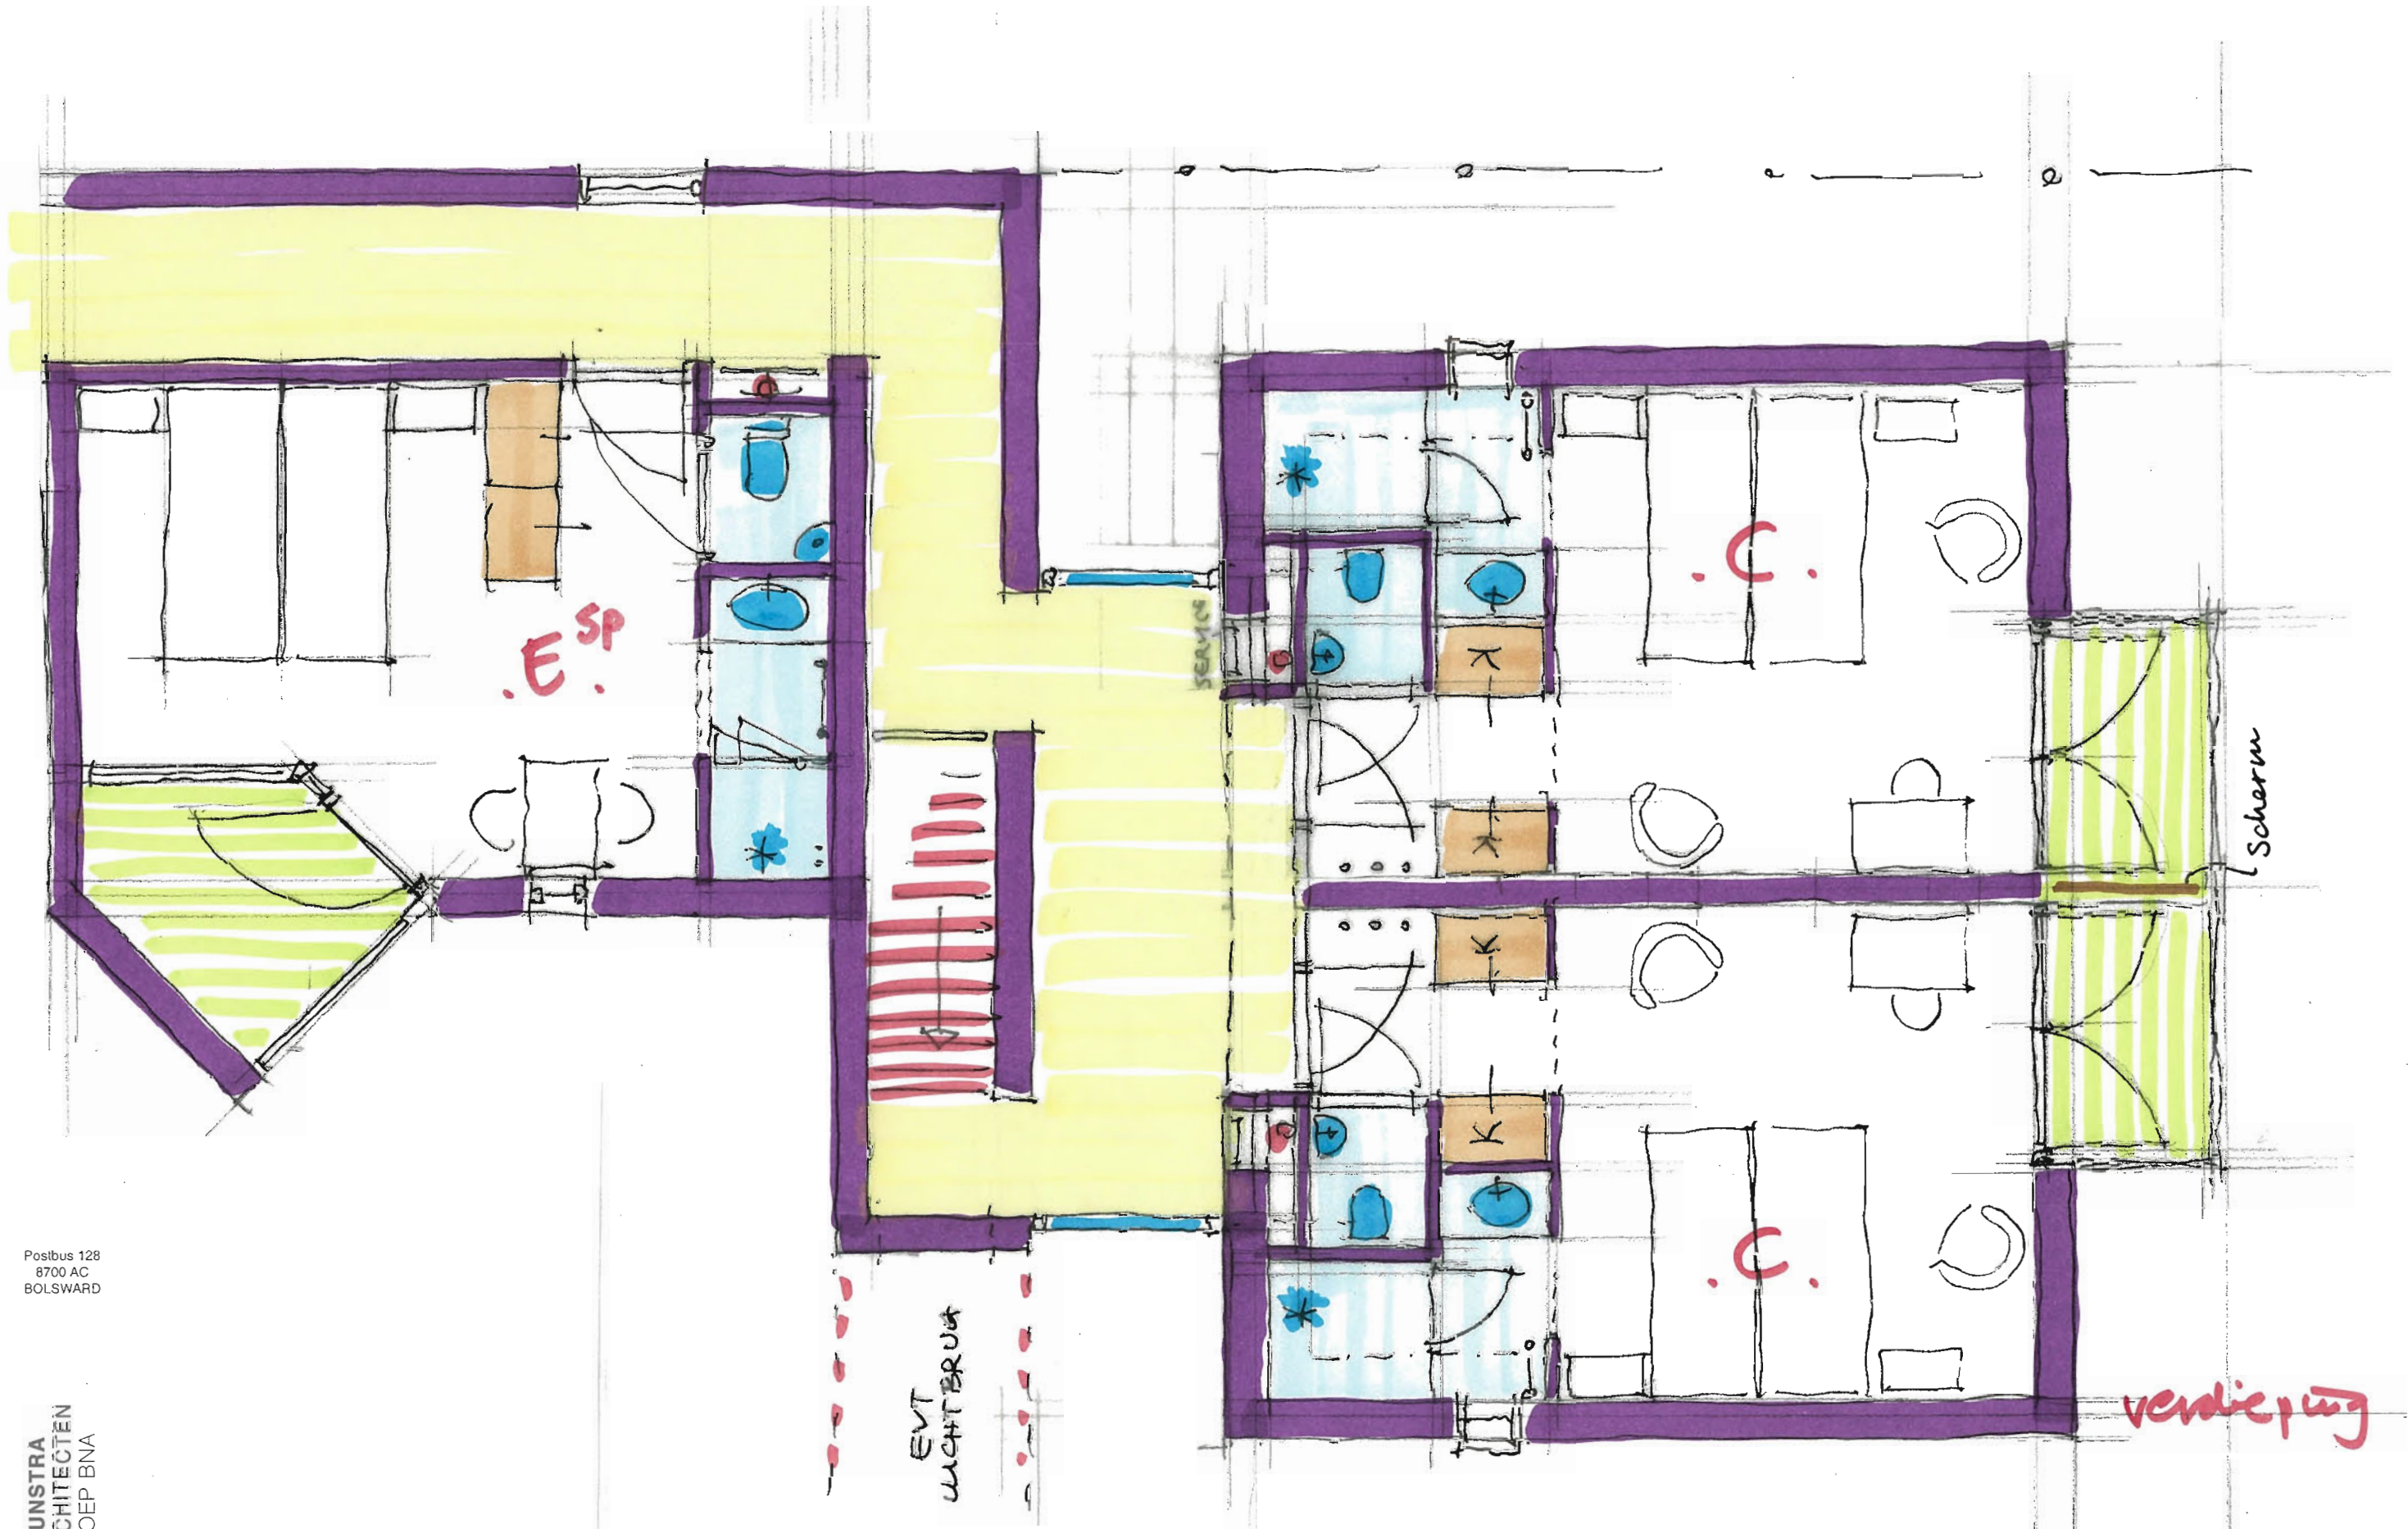

Postbus 128
8700 AC
BOLSWARD



uitbreiding HOTEL ZEEZICHT Vlieland
basismodellen A / C - schaal 1:50 - augustus 2014




uitbreiding HOTEL ZEEZICHT Vlieland
uitbreiding begane grond - schaal 1:200 - augustus 2014



HOTEL ZEEZICHT

HAVENWEG 2

HAVENWEG 3


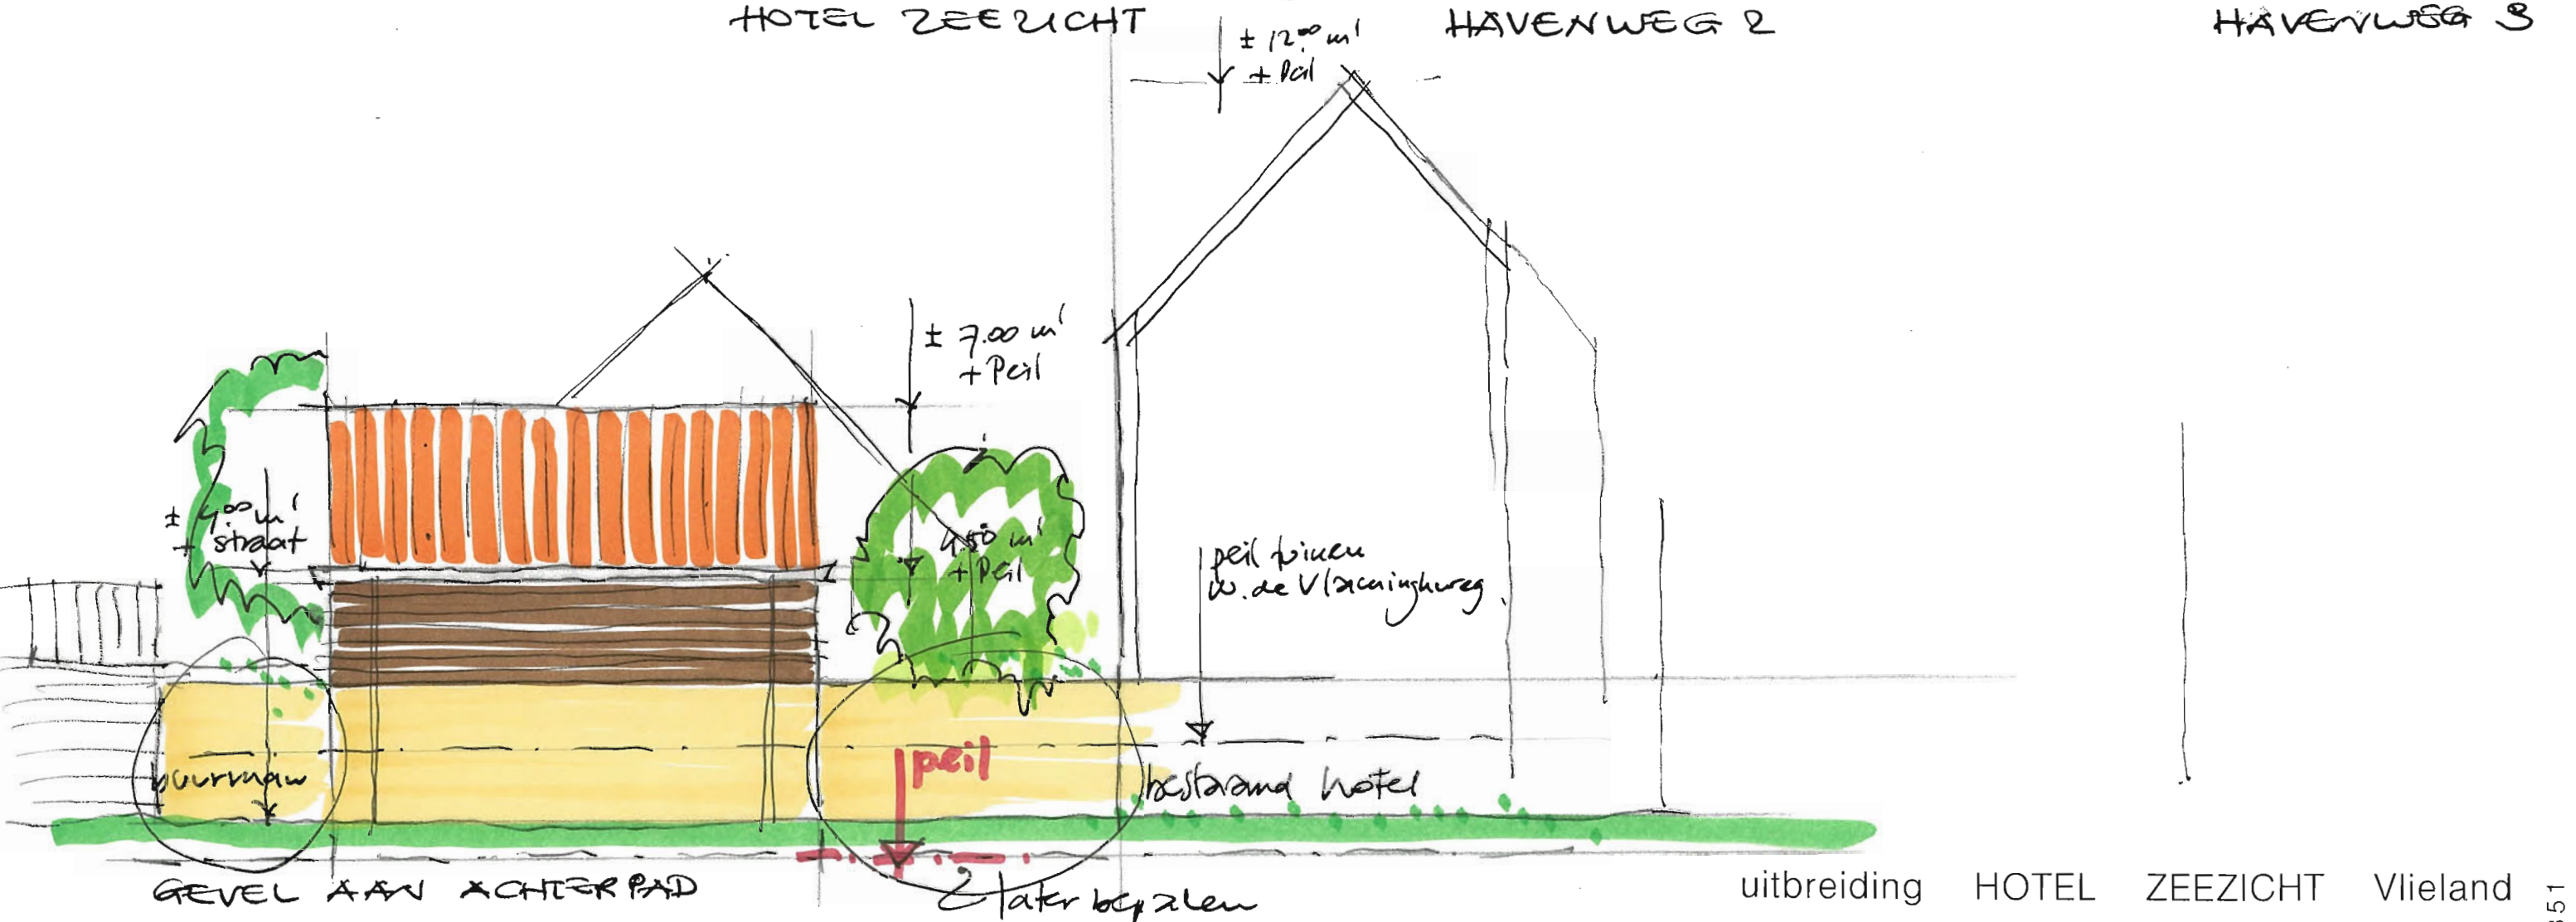


gothoogte woning

SCHUTTING

±485+

KEERMUUR

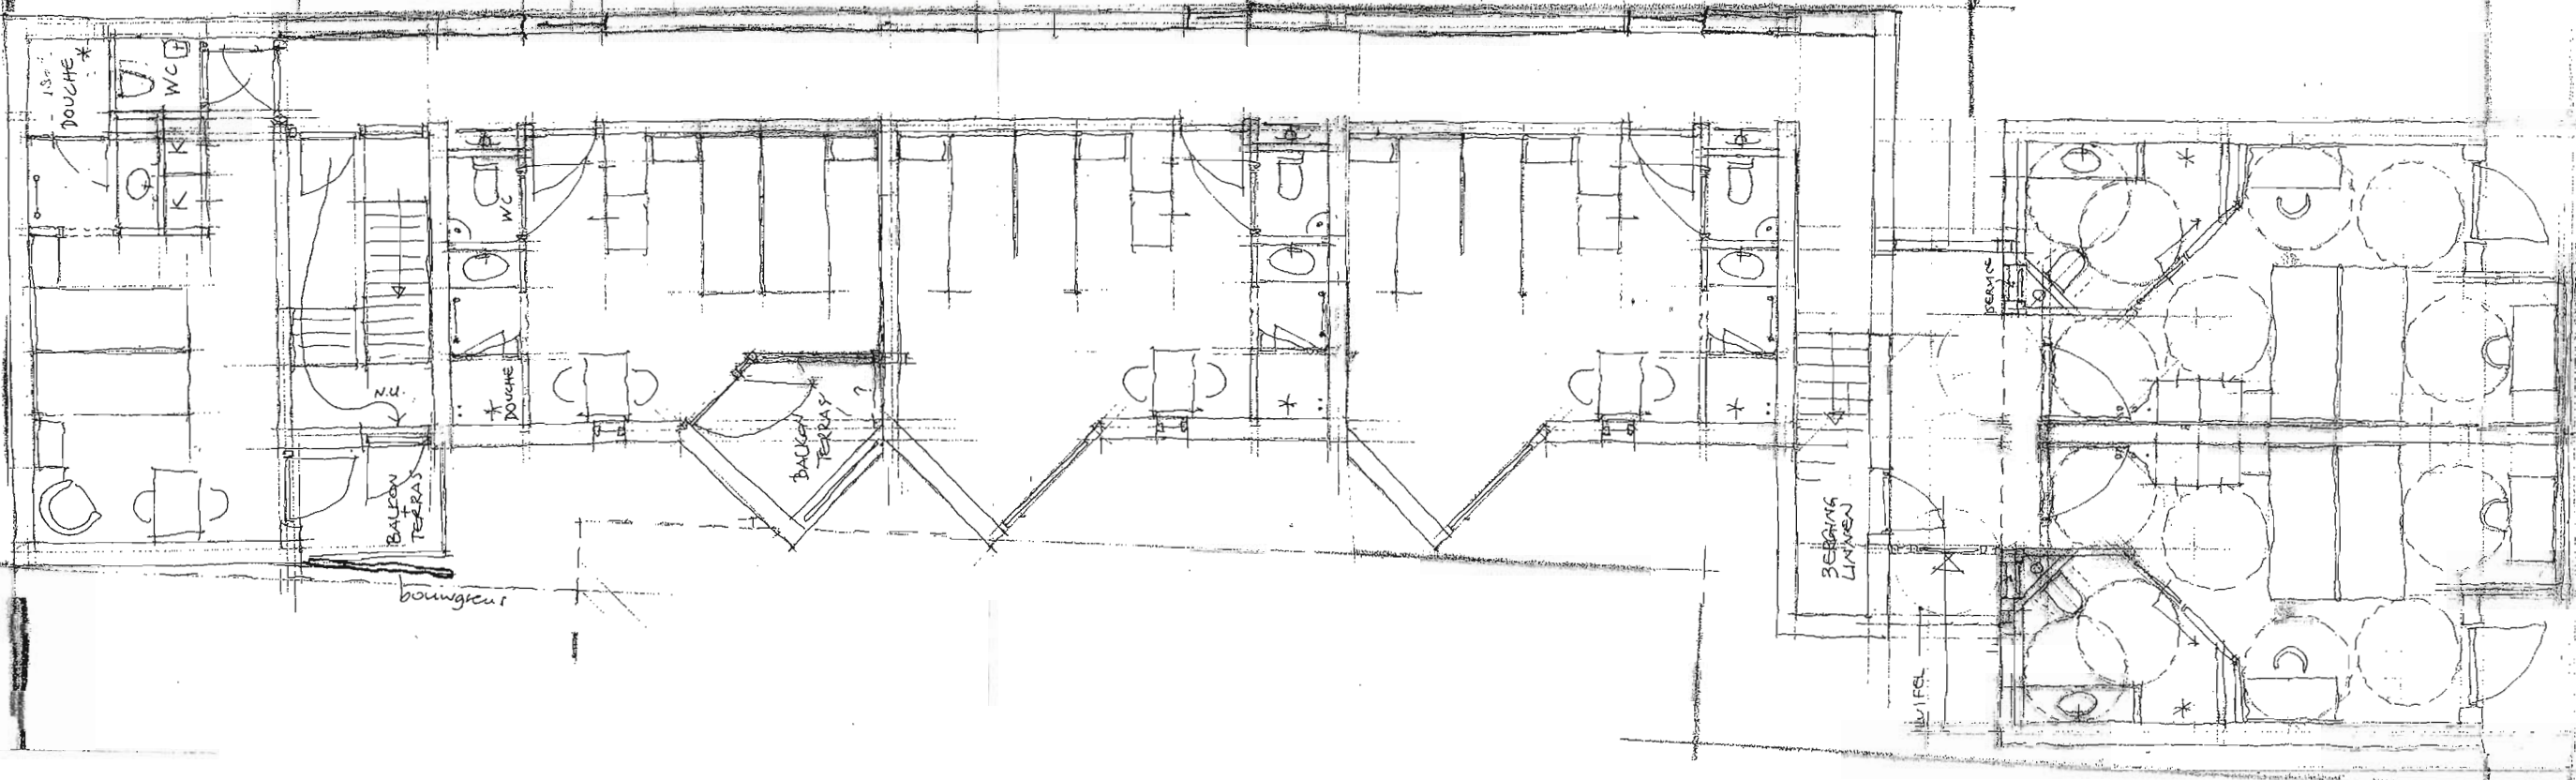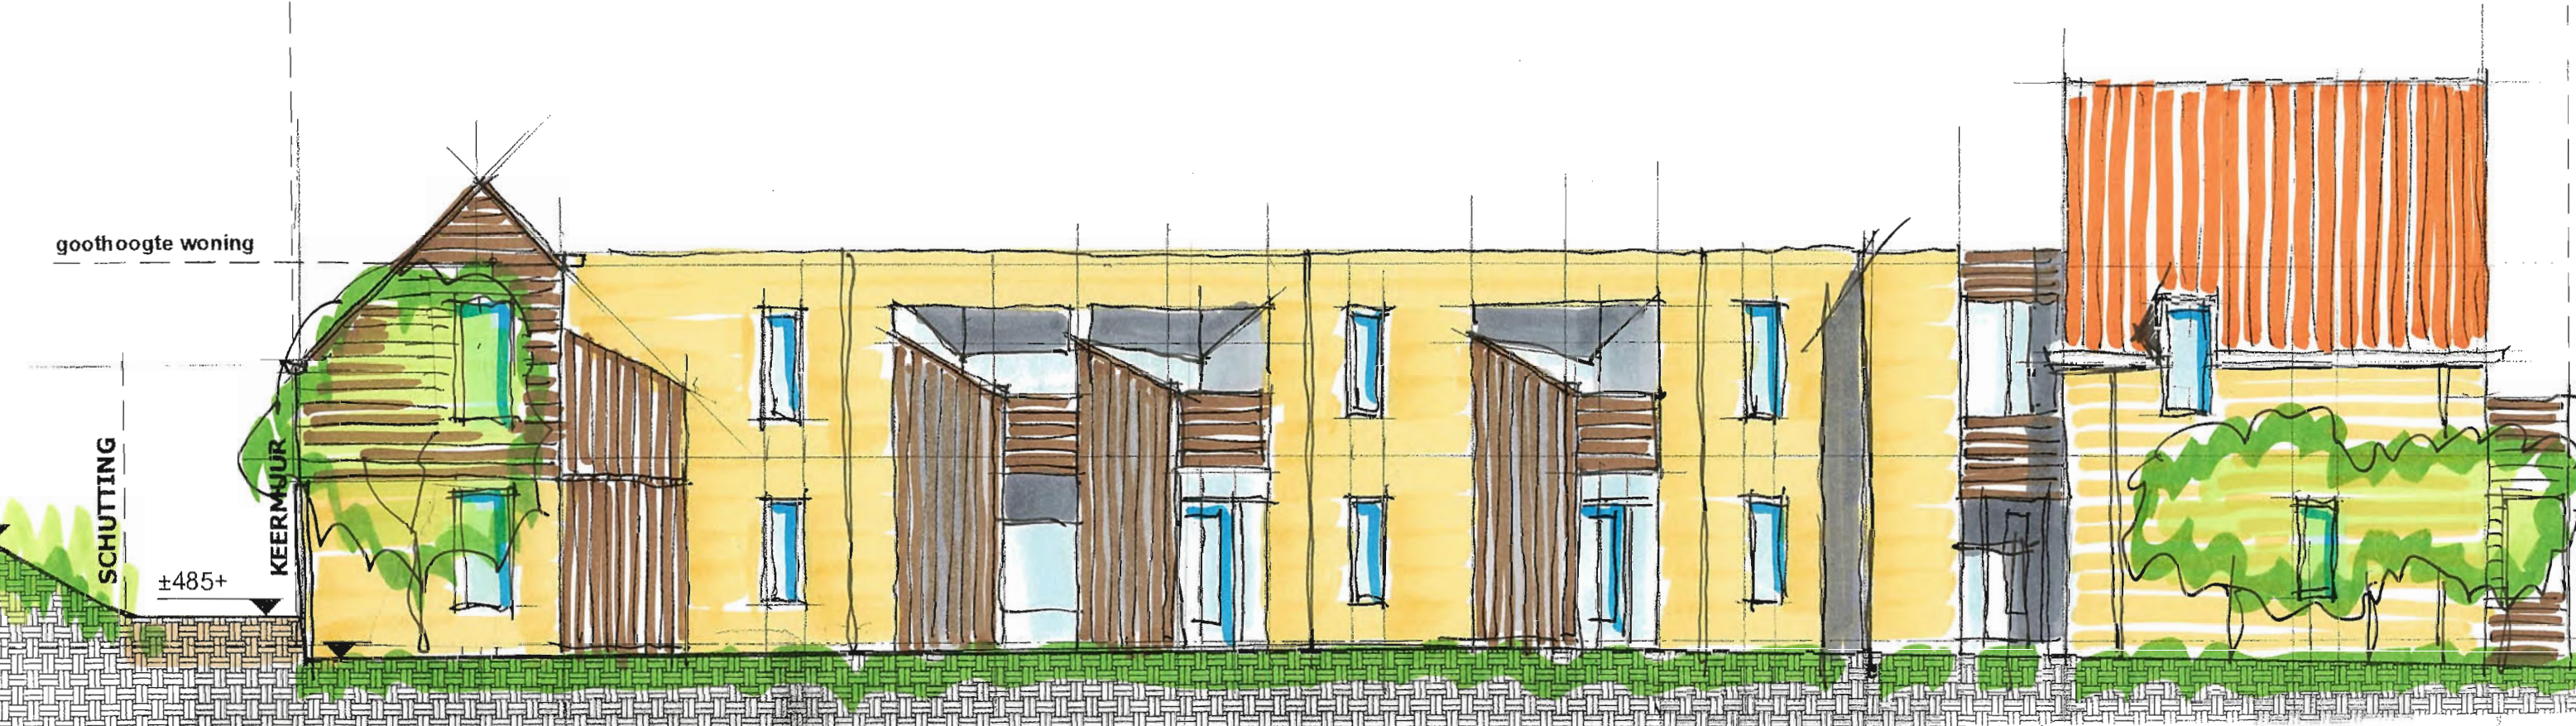

Postbus 128
8700 AC
BOLSWARD



uitbreiding HOTEL ZEEZICHT Vlieland
gevelimpressie binnenerf - schaal 1:100 - augustus 2014



Postbus 128
8700 AC
BOLSWARD



uitbreiding HOTEL ZEEZICHT Vlieland
langsdoorsnede tot W.deVlaminghweg - 1:200 - aug. 2014

2851

