


Situatie
Schaal 1:2500

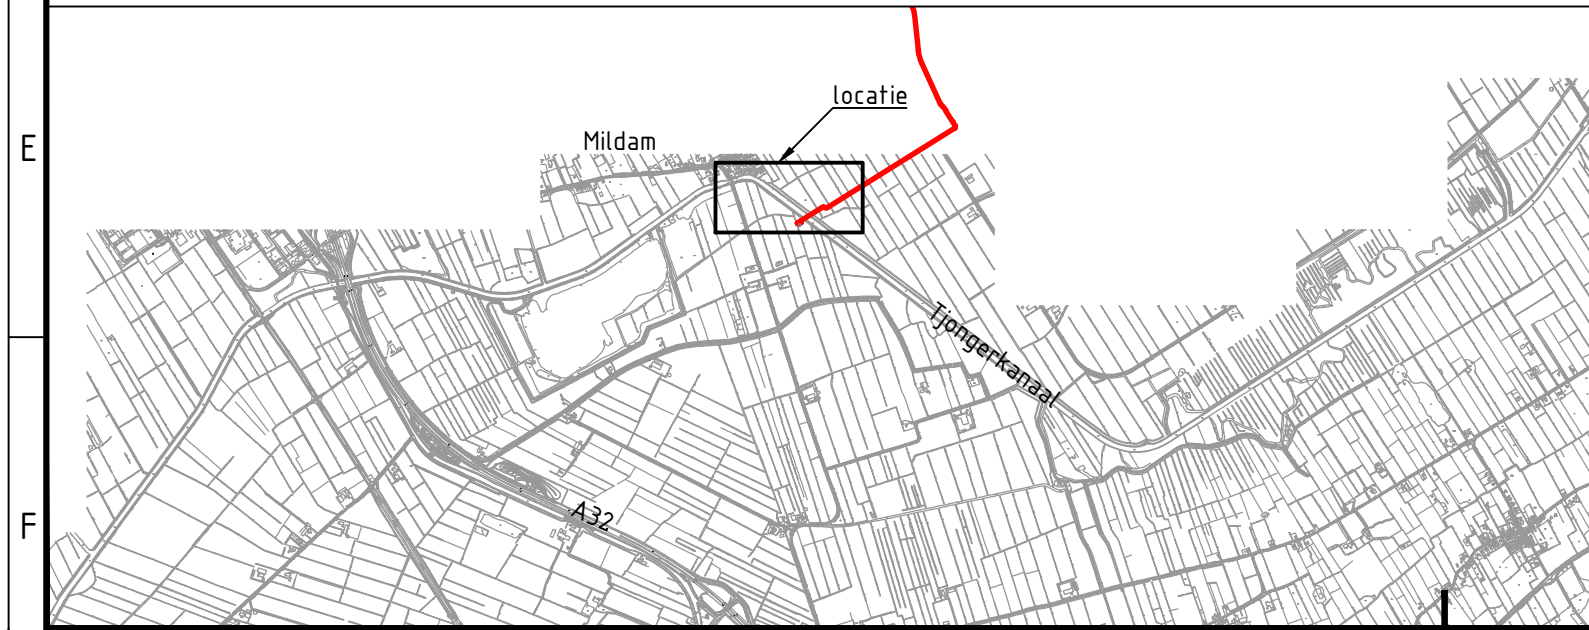

2					
1		J. Hoekman	R. Hoogeslag	R. Hoogeslag	30-03-2016
0	Eerste uitgave	J. Hoekman	R. Hoogeslag	R. Hoogeslag	25-03-2016
revisie	omschrijving	getekend	gecontroleerd	akkoord	datum

opdrachtgever	project
Vermilion Oil & Gas Netherlands B.V.	Omgevingsvergunning Aardgastransportleiding Mildam - Garijp TC - deelgebied gem. Weststellingwerf

omschrijving	documentstatus	documentversie
Ligging aardgastransportleiding in de gemeente Weststellingwerf	Definitief	2.0

formaat	schaal	fase	bladnr.	van	projectnummer / tekeningnummer
A3	1:5000	Ontwerp	1	1	BA5753-162_VO-101



Filename: C:\Users\SynchrM\Box\JHD\Projecten\BA5753-162-100_Vermilion\kader\BA5753-162_VO-101.dwg