




te slopen kippenschuur  
oppervlakte 533m<sup>2</sup>

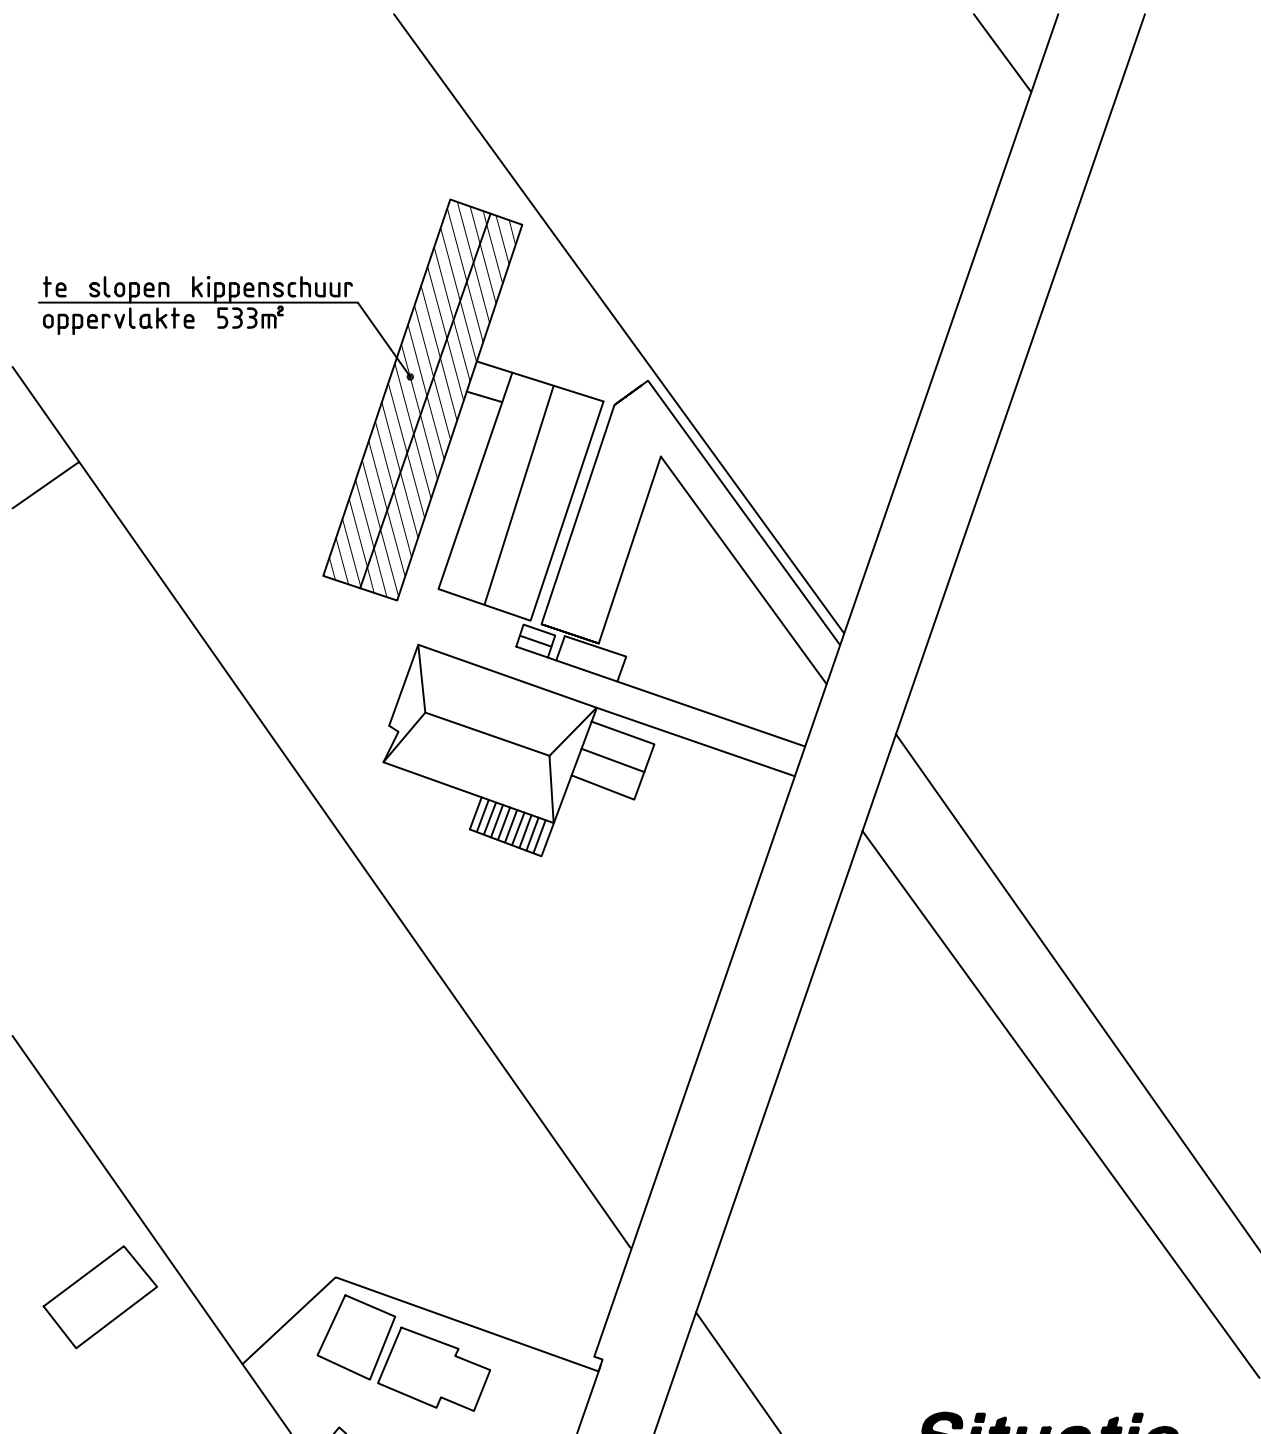

**Situatie**  
bestaand

nieuw te bouwen BSO. /overdekte  
speelhal, oppervlakte 577m<sup>2</sup>

wormenkwekerij

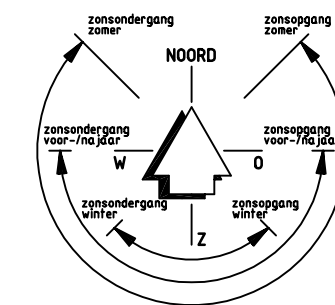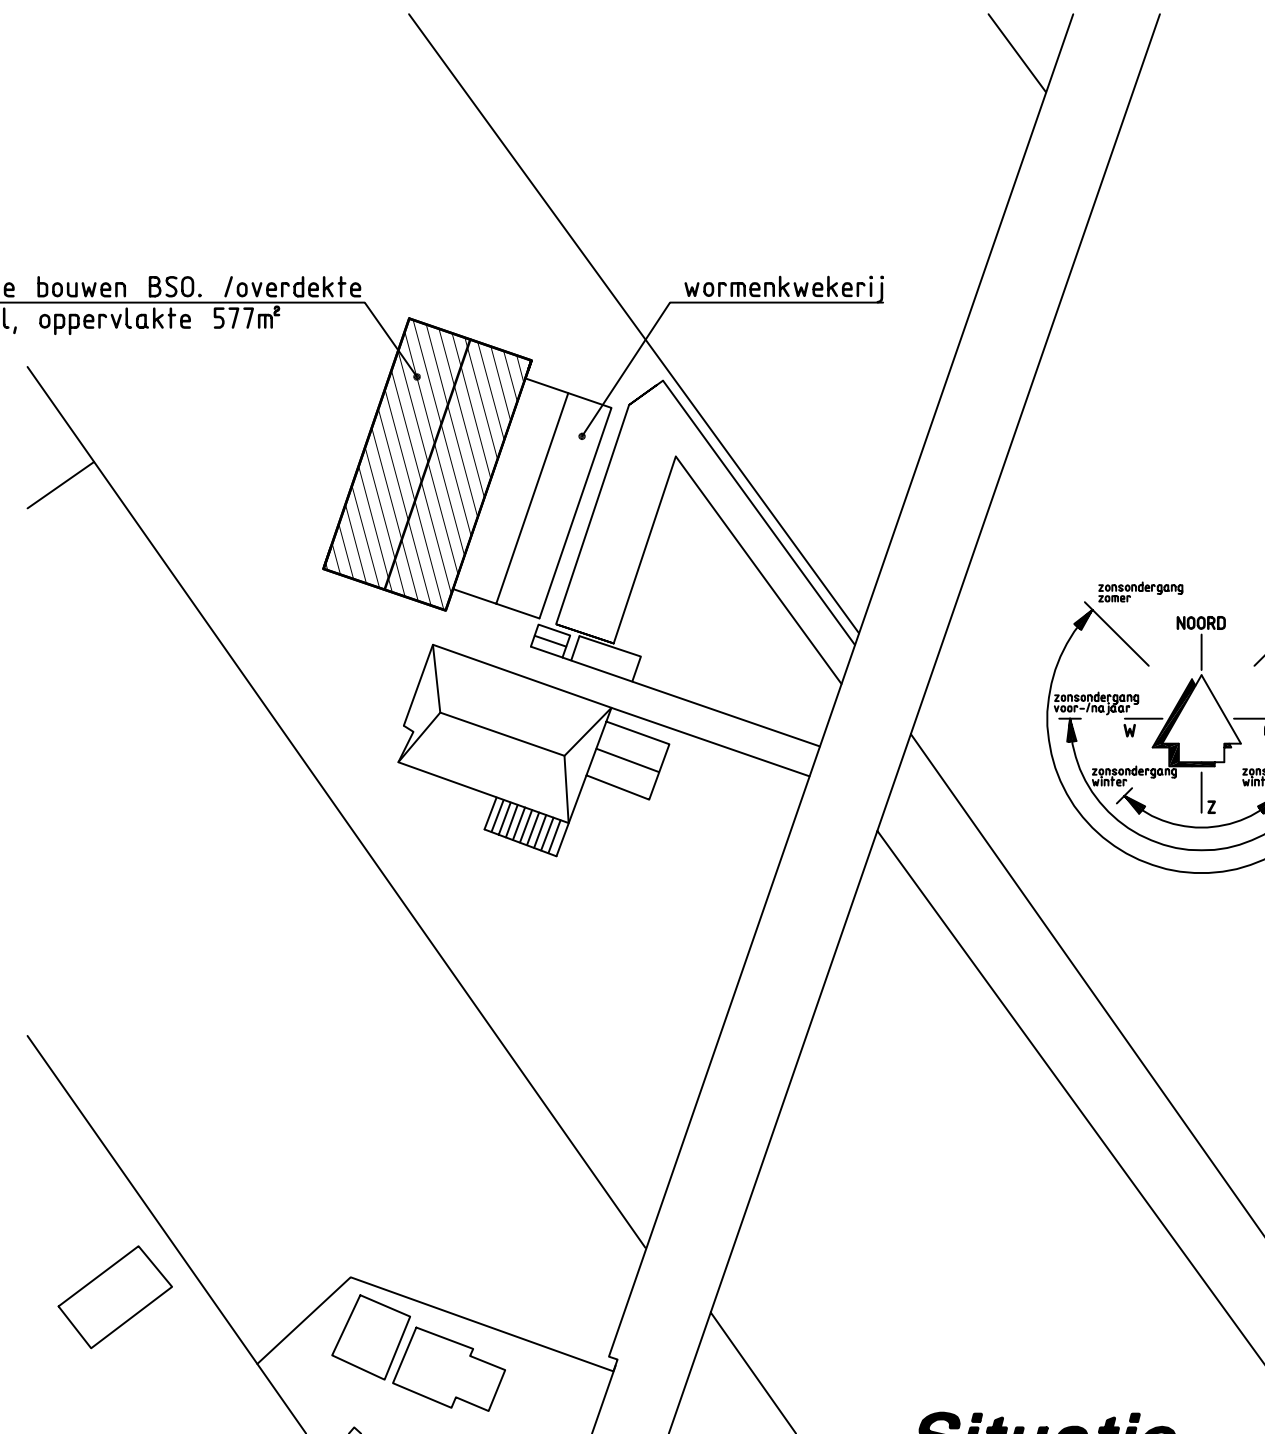


**Situatie**  
nieuw

Voor het uitbreiden van kinderopvang  
't Hummelhus te Oldeholtpade

Voor de Fam. B.Y. Tel  
Hoofdweg 221, 8474 CG Oldeholtpade

Bestektekening situatie  
bestaande en nieuwe situatie

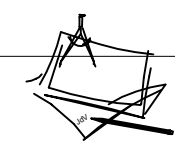

TEKENAAR J. de Vries	SCHAAL
	1:1000
	FORMAAT
	A3
STATUS	DATUM
Definitief	03-04-2015
TEKENINGNUMMER	WIJZ.NR.
15-122-S-01	0