


te slopen kippenschuur  
oppervlakte 533m<sup>2</sup>

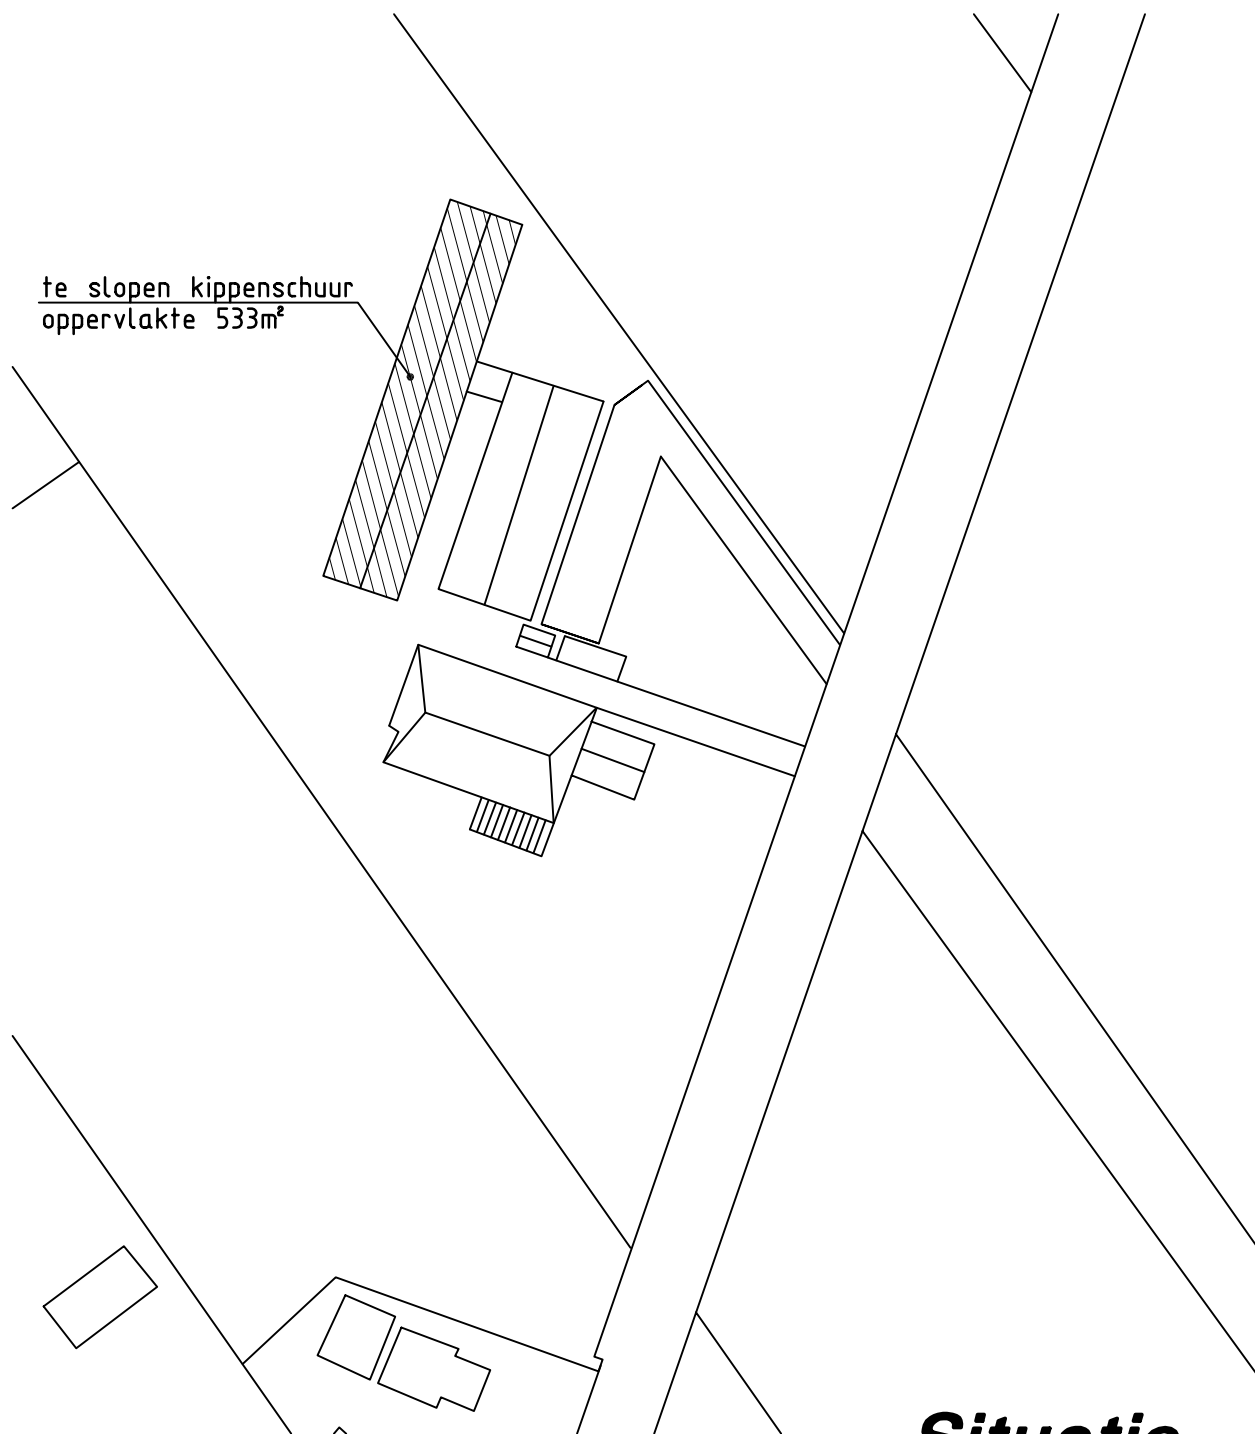


**Situatie**  
bestaand


nieuw te bouwen BS0. /overdekte  
speelhal, oppervlakte 577m<sup>2</sup>

tuin tbv. kinderopvang

wormenkwekerij

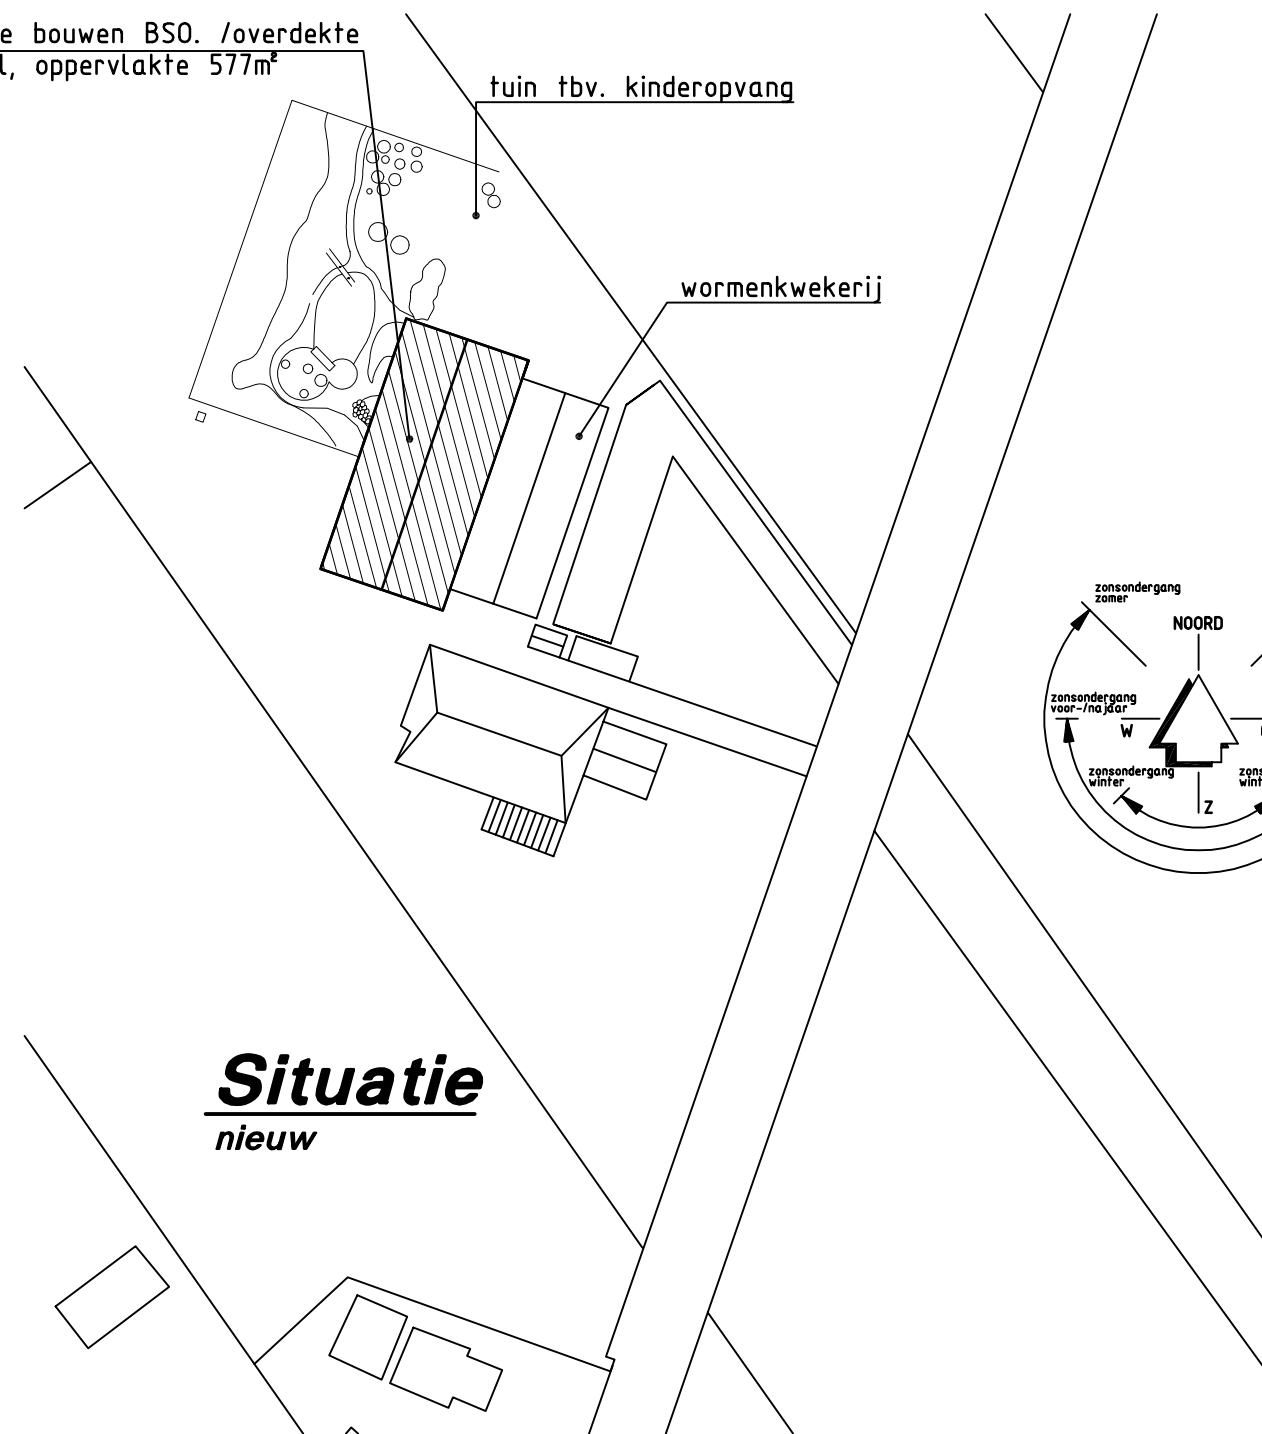

**Situatie**  
nieuw

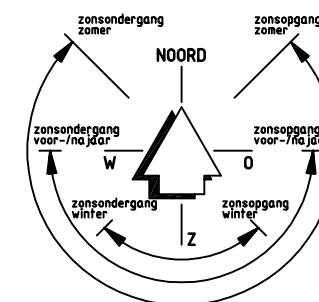


1	08-04-2015	Buitentuin toegevoegd
NR	DATUM	WIJZIGING

Voor het uitbreiden van kinderopvang  
't Hummelhus te Oldeholtpade

Voor de Fam. B.Y. Tel  
Hoofdweg 221, 8474 CG Oldeholtpade

Bestektekening situatie  
bestaande en nieuwe situatie

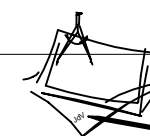

TEKENAAR J. de Vries  
SCHAAL 1:1000

FORMAAT  
A3

STATUS  
Definitief

DATUM  
03-04-2015

TEKENINGNUMMER  
15-122-S-01

WIJZ.NR.  
1