


041

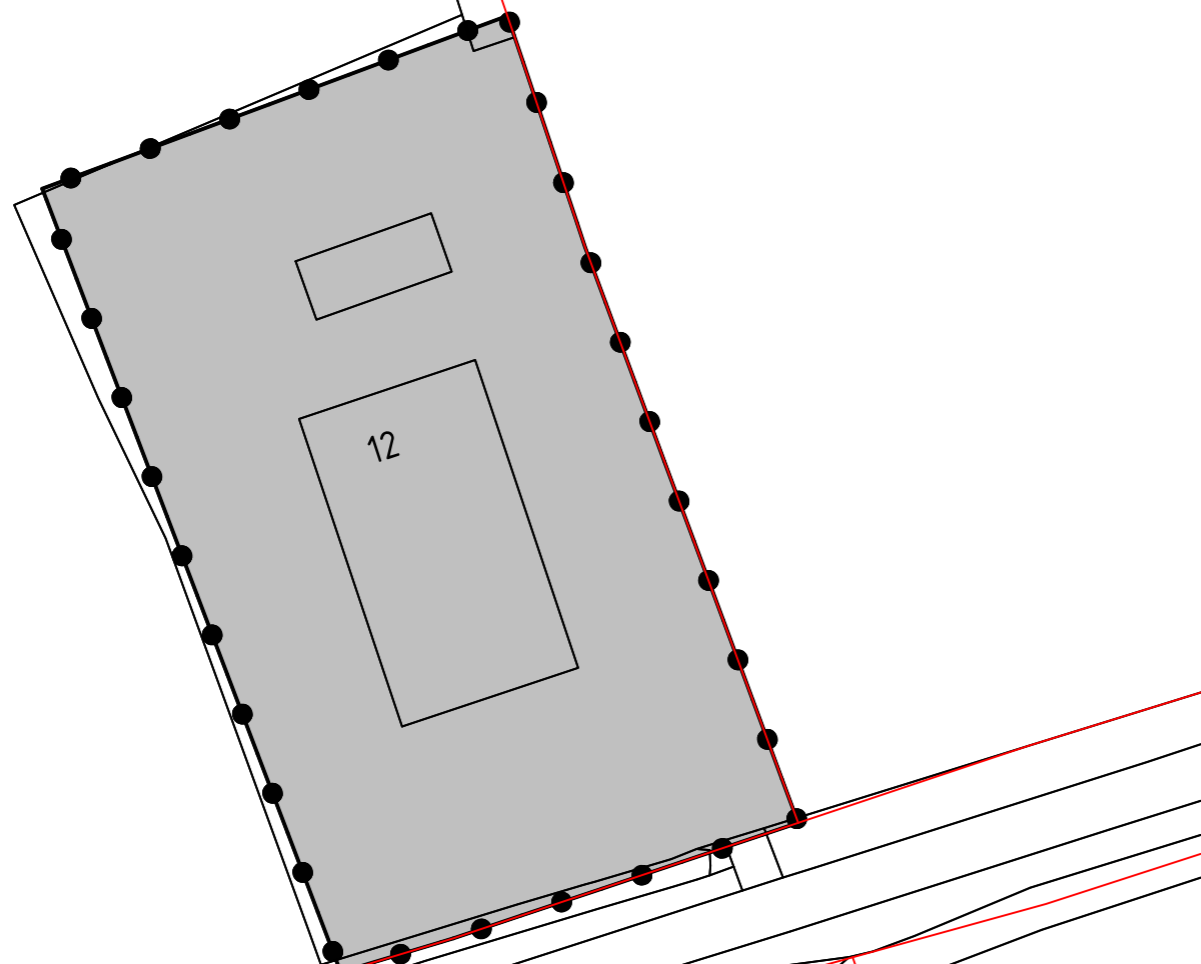

Legenda



Besluitgebied

Verklaring



BGT en BRK 28-01-2020



Gemeente Weststellingwerf

Omgevingsvergunning IJkenweg 12 - Zandhuizen

Illustratie

datum: 15-11-2021
schaal: 1 : 500 (A3)
status: verleend
projectnr.: 267.64.50.00.00
gezien: DT
NL.IMRO.0098.OVIJkenweg12-VA01



BügelHajema

Ruimte voor de leefomgeving

BügelHajema Adviseurs bv, Bureau voor Ruimtelijke Ordening en Milieu BNSP
T 0592 316 206 E assen@bugelhajema.nl W www.bugelhajema.nl