

BESTEMMINGEN:

- H-c horecabedrijven (H-c)
- WO-ed erven

artikel

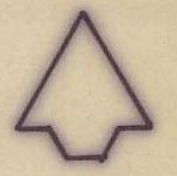
9
14

AANDUIDINGEN:

- grens uittreksel waar wijziging op van toepassing is
- grens van het beschermd stadsgezicht
- ondergrond met bestaande bebouwing
- grenslijn der bebouwing
- erven waarop aanbouwen en/of bijgebouwen zijn toegestaan (art. 15 v.d. voorschriften)
- bestaande bomen
- 6 grens wijzigingsbevoegdheid met volgnummer (art. 22 v.d. voorschriften)
- 70% max. bebouwingspercentage

Het geldende bestemmingsplan "Beschermd Stadsgezicht Assen C.A." is:

- vastgesteld door de raad van de gemeente Assen d.d. 16 maart 1989 nr. 4
- goedgekeurd door gedeputeerde staten van Drenthe d.d. 10 oktober 1989 nr. 16/89 -11.322



datum juni 1990 <i>gp.</i>	gewijzigd	nr. 11-01-12
gezien <i>12/6-'90</i>	schaal 1:1000	
directeur <i>12/6/90</i>	aantal bladen 2	
formaat A3	blad 2	

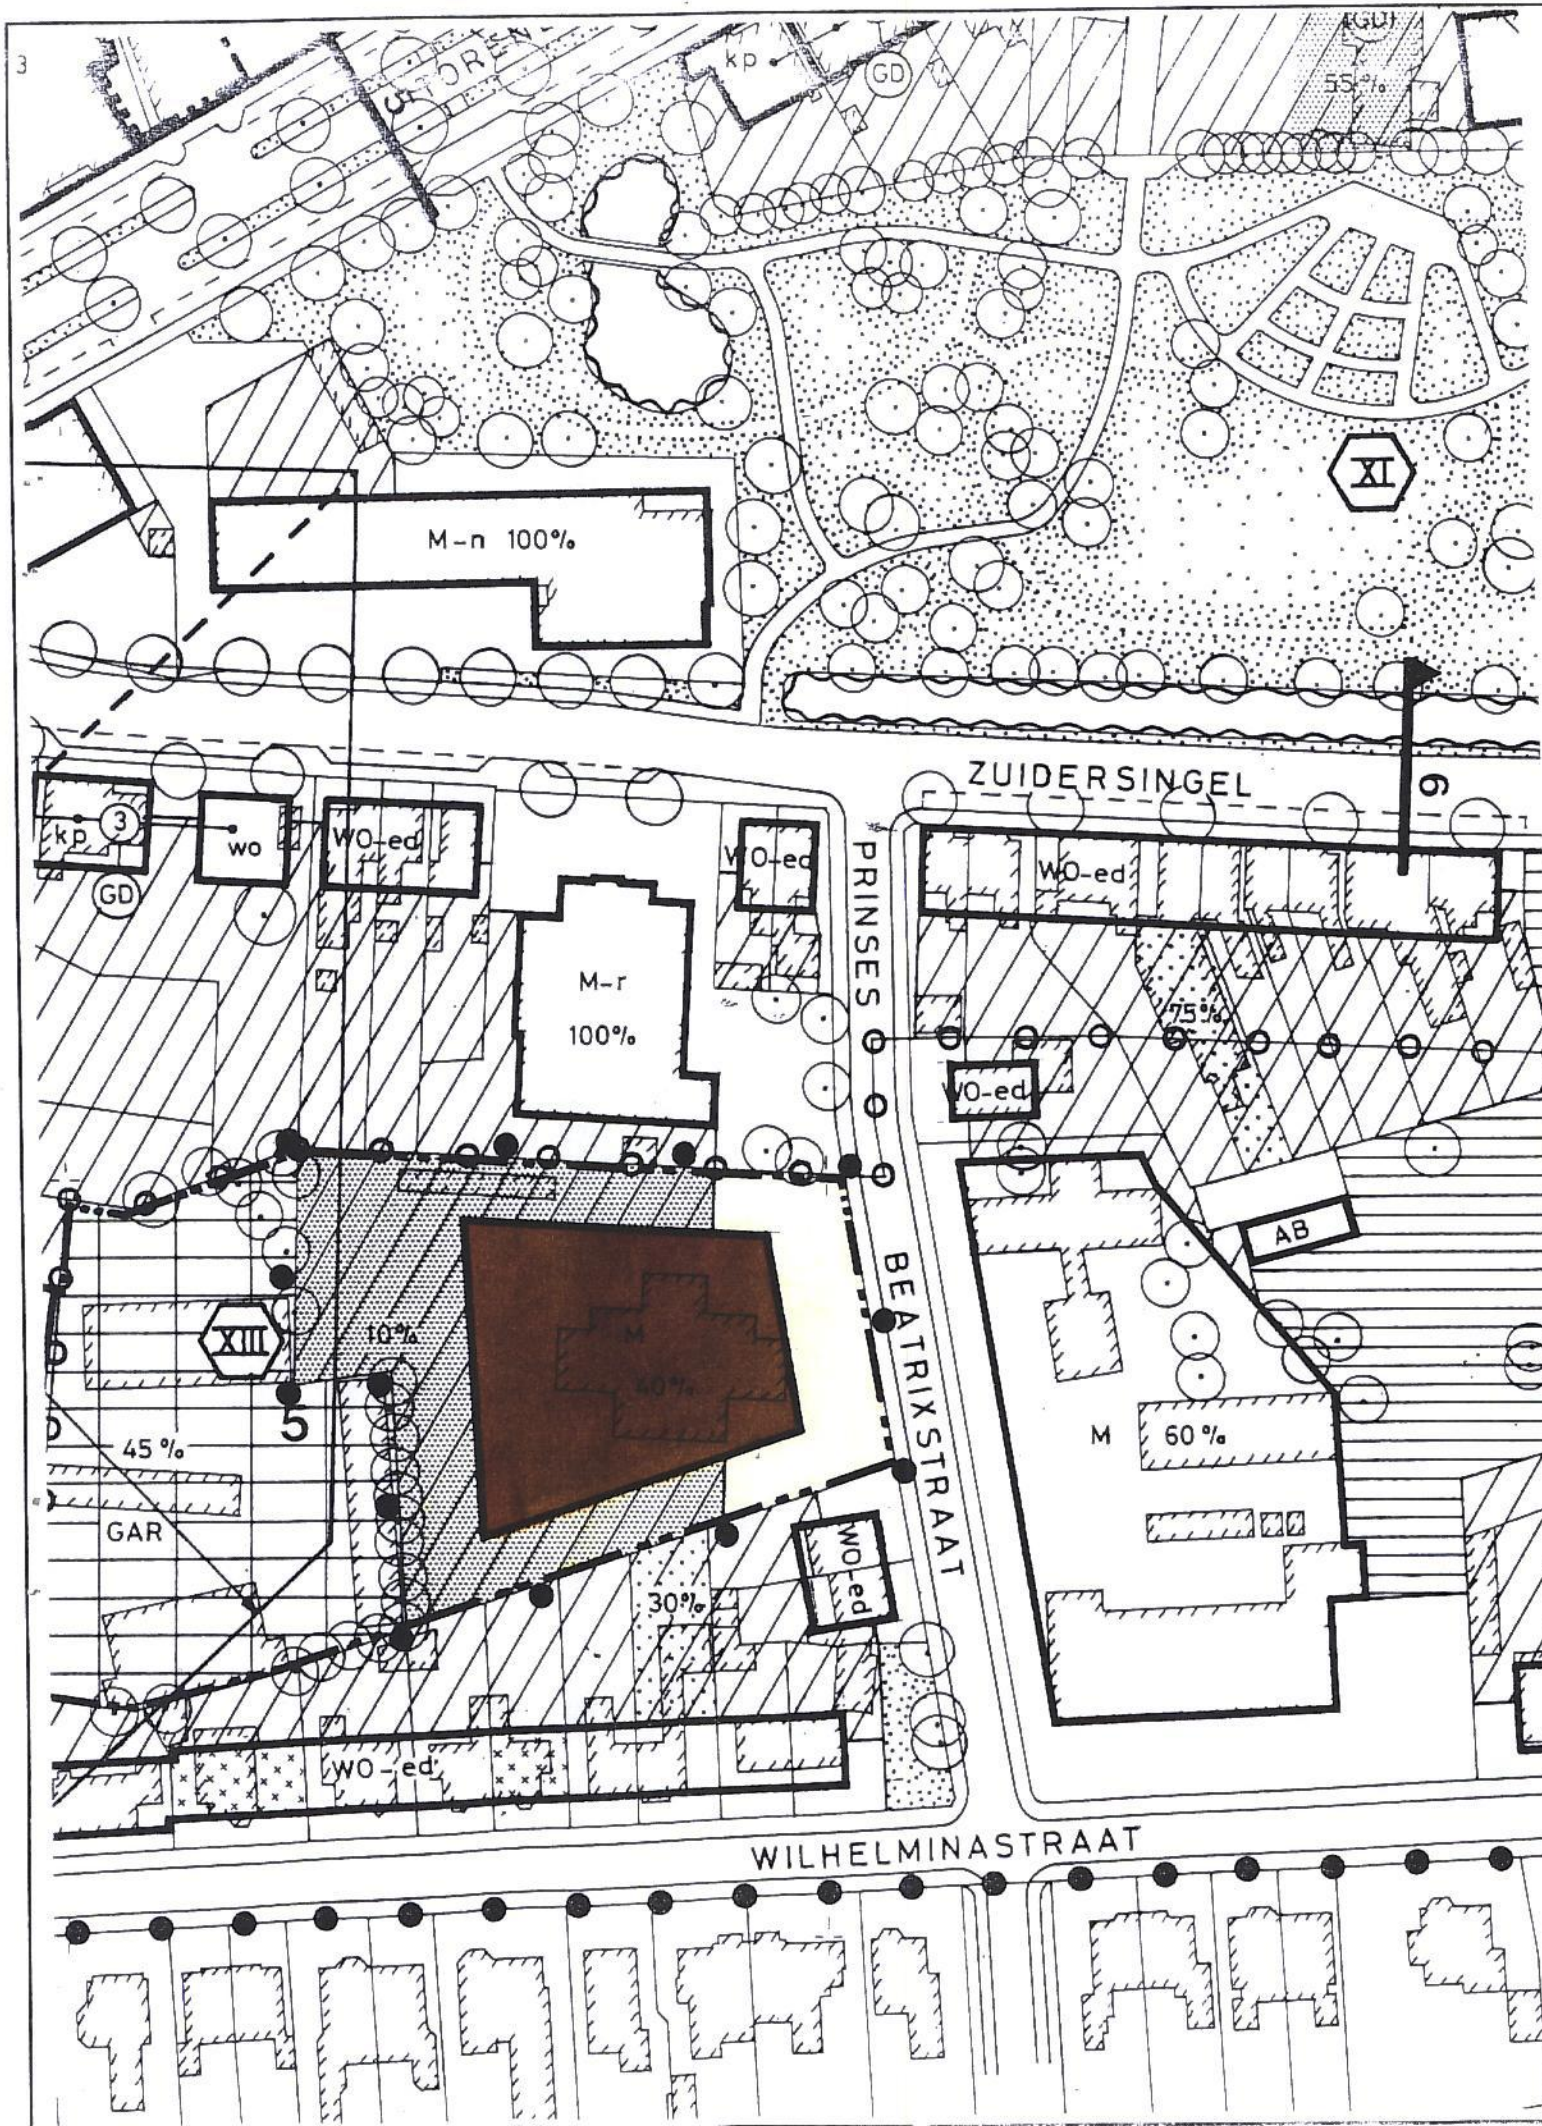
UITTREKSEL UIT HET GELDENDE BESTEMMINGSPLAN "BESCHERMD STADSGEZICHT ASSEN C.A." BEHORENDE BIJ DE GED. WIJZIGING BESTEMMINGSPLAN "BESCHERMD STADSGEZICHT ASSEN C.A." (ex art. 11 W.R.O.) T.B.V. BIJZONDERE WOONVORMEN AAN DE DR. NASSAULAAN TE ASSEN



dienst volkshuisvesting, ruimtelijke ordening en milieu, assen

afd. stedenbouw










bc



BESTEMMINGEN

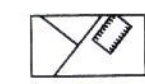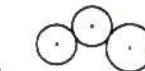
-  maatschappelijke doeleinden (M) artikel 7
-  erven artikel 14

AANDUIDINGEN

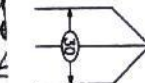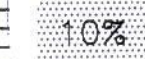-  grens uittreksel waar wijziging op van toepassing is
-  grens van het beschermd stadsgezicht
-  ondergrond met bestaande bebouwing
-  bestaande bomen
-  grens wijzigingsbevoegdheid met volgnummer (art. 22 v.d. voorschriften)
-  40% max. bebouwingspercentage
-  straalverbinding met max. bouwhoogte +NAP in meters
-  10% max. bebouwingspercentage voor aanbouwen en/of bijgebouwen (artikel 15, lid 1 onder b van de voorschriften)
-  bloknummer

Het geldende bestemmingsplan "Beschermd Stadsgezicht C.A." is:

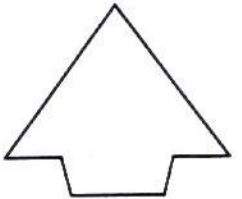- vastgesteld door de raad van de gemeente Assen d.d. 16 maart 1989 agenda nr. 4
- goedgekeurd door gedeputeerde staten van Drenthe d.d. 10 oktober 1989 nr. 16/89-11.322
- goedgekeurd door de kroon d.d. 7 februari 1991 nr. 91.001138



6d

getekend	augustus 1997	gewijzigd		NR.11-01-17
gezien		schaal	1:1000	
dir.		aantal bladen	2	
formaat	A3	blad	1	
UITTREKSEL UIT HET GELDENDE BESTEMMINGSPLAN "BESCHERMD STADSGEZICHT ASSEN C.A." BEHORENDE BIJ DE GEDEELTELIJKE WIJZIGING BESTEMMINGSPLAN "BESCHERMD STADSGEZICHT ASSEN C.A." (EX ART. 11 W.R.O.) T.B.V. WONINGBOUW AAN DE PRINSES BEATRIXSTRAAT TE ASSEN				

dienst ontwikkeling

afd. bouwen en wonen