


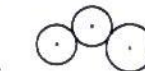



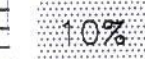



**BESTEMMINGEN**


-  maatschappelijke doeleinden (M) artikel 7
-  erven artikel 14

**AANDUIDINGEN**

-  grens uittreksel waar wijziging op van toepassing is
-  grens van het beschermd stadsgezicht
-  ondergrond met bestaande bebouwing
-  bestaande bomen
-  grens wijzigingsbevoegdheid met volgnummer (art. 22 v.d. voorschriften)
-  40% max. bebouwingspercentage
-  straalverbinding met max. bouwhoogte +NAP in meters
-  10% max. bebouwingspercentage voor aanbouwen en/of bijgebouwen (artikel 15, lid 1 onder b van de voorschriften)
-  bloknummer

Het geldende bestemmingsplan "Beschermd Stadsgezicht C.A." is:

- vastgesteld door de raad van de gemeente Assen d.d. 16 maart 1989 agenda nr. 4
- goedgekeurd door gedeputeerde staten van Drenthe d.d. 10 oktober 1989 nr. 16/89-11.322
- goedgekeurd door de kroon d.d. 7 februari 1991 nr. 91.001138

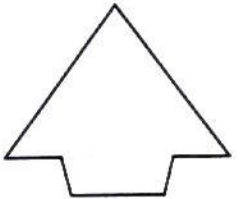


**6d**

getekend	augustus 1997	gewijzigd		NR.11-01-17
gezien		schaal	1:1000	
dir.		aantal bladen	2	
formaat	A3	blad	1	
UITTREKSEL UIT HET GELDENDE BESTEMMINGSPAN "BESCHERMD STADSGEZICHT ASSEN C.A." BEHORENDE BIJ DE GEDEELTELIJKE WIJZIGING BESTEMMINGSPAN "BESCHERMD STADSGEZICHT ASSEN C.A." (EX ART. 11 W.R.O.) T.B.V. WONINGBOUW AAN DE PRINSES BEATRIXSTRAAT TE ASSEN				

dienst ontwikkeling


afd. bouwen en wonen

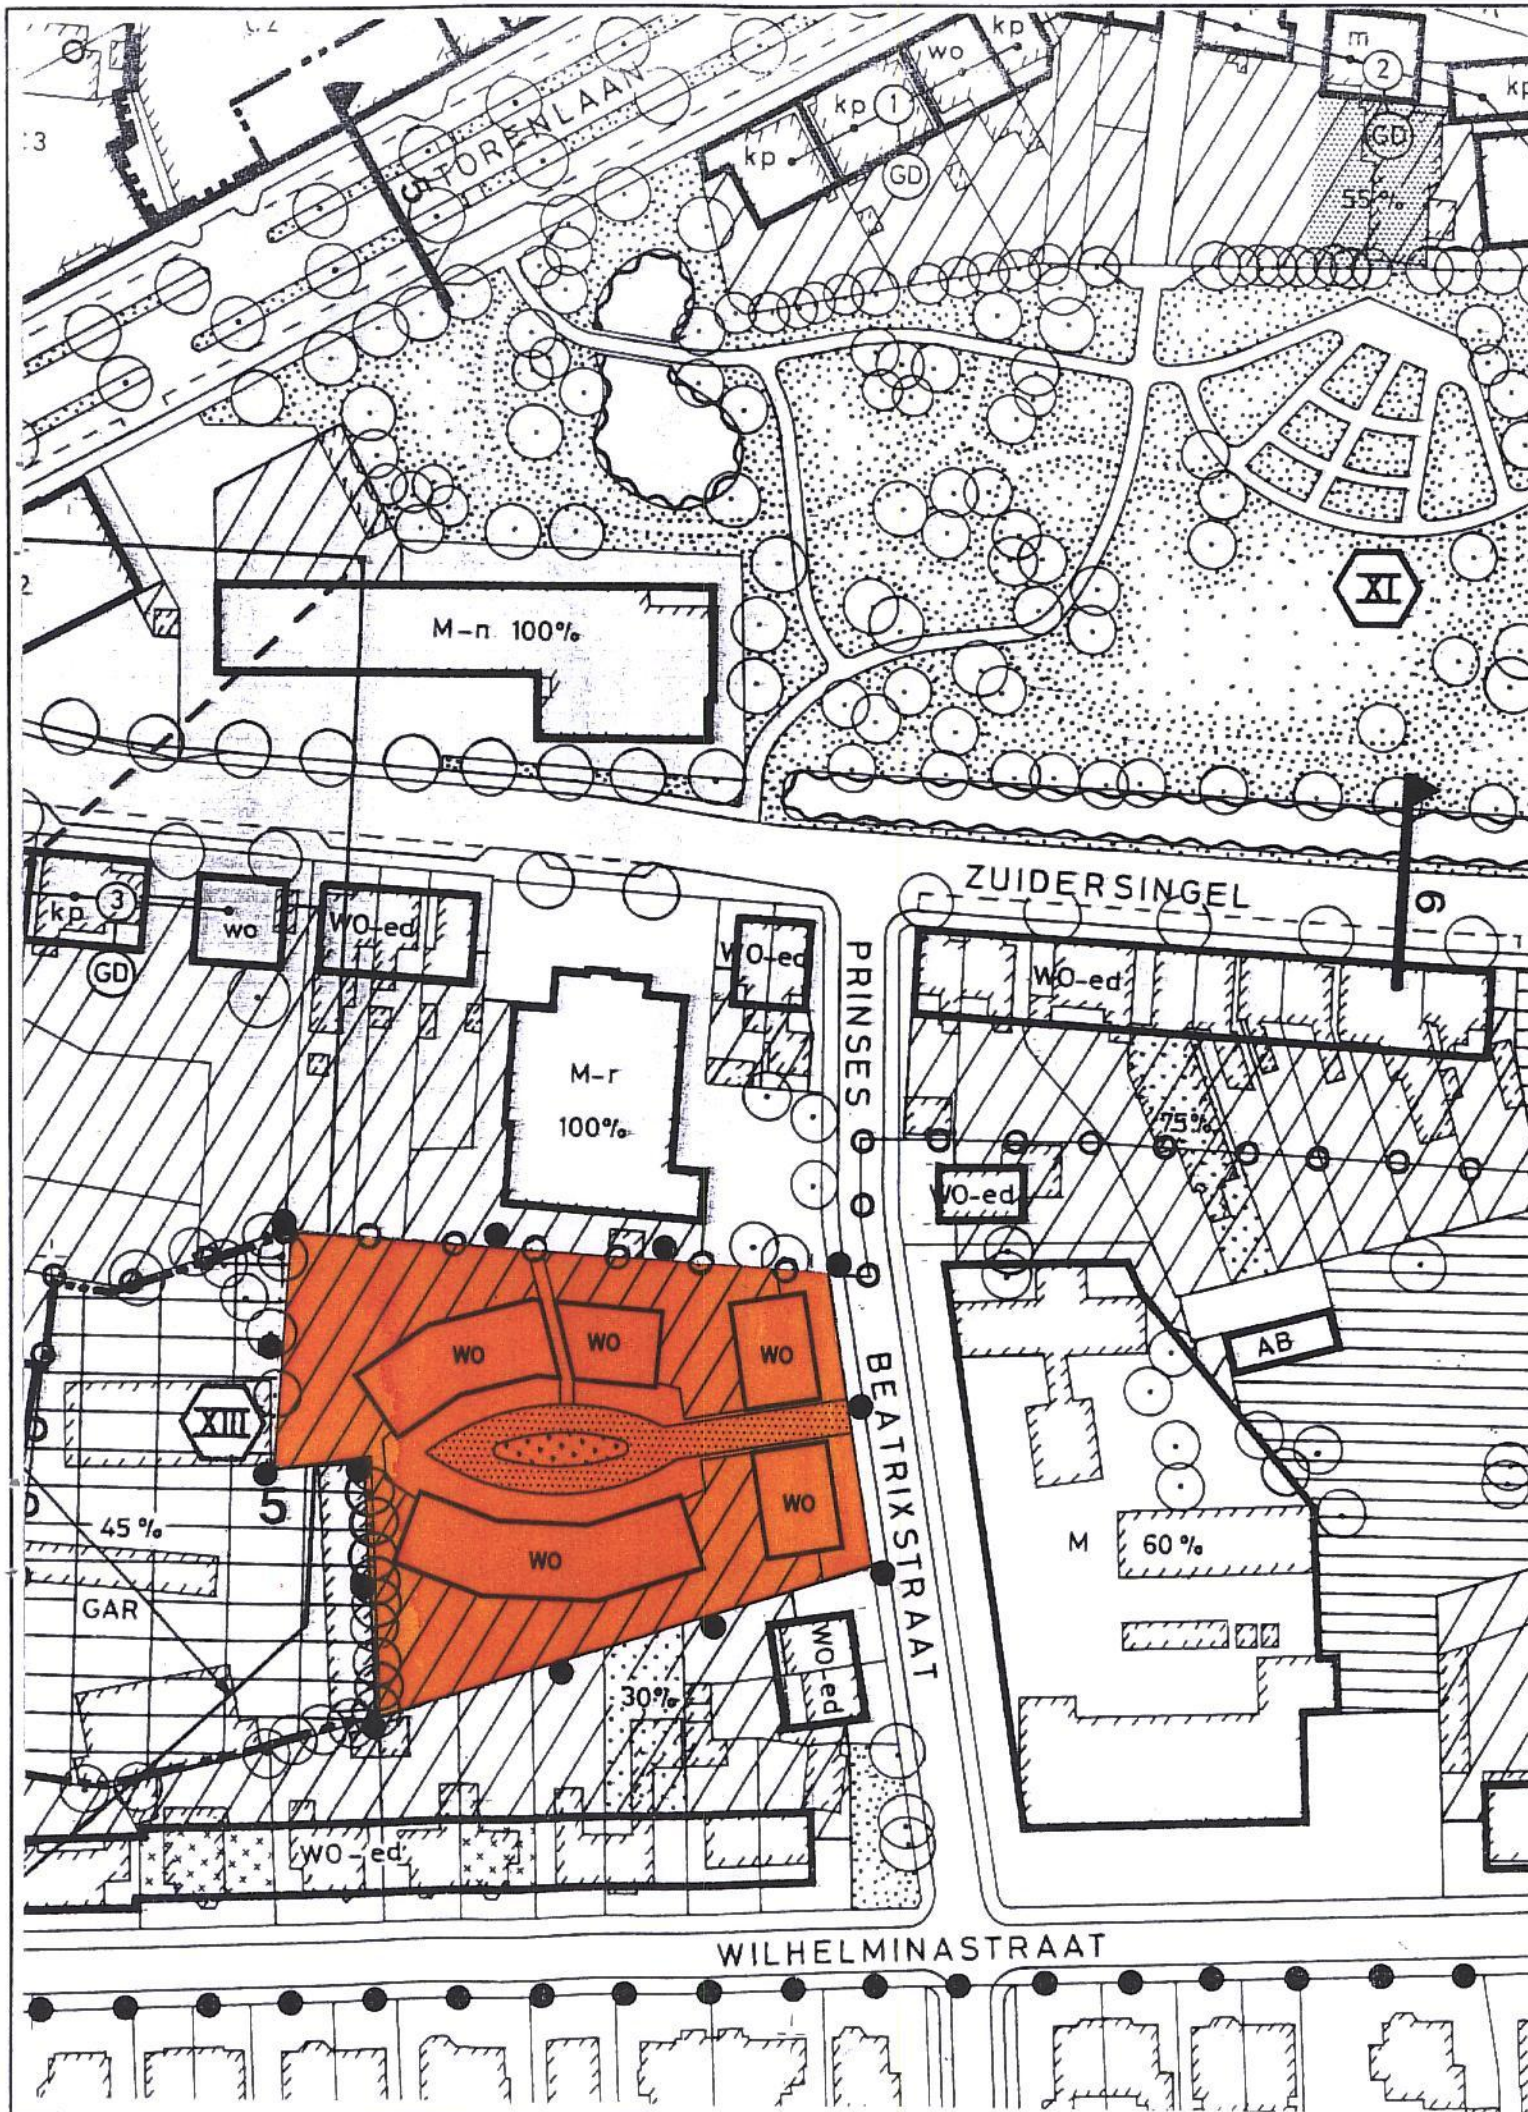

BESTEMMINGEN

**WO** woondoeleinden met bijbehorende voorzienigen (WO)

AANDUIDINGEN

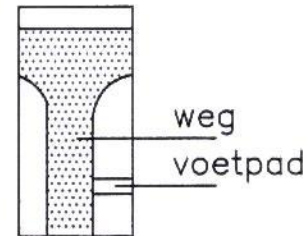

●-●-●-● grens van de wijziging, tevens bestemmingsgrens

○-○-○-○ grens van het beschermd stadsgezicht

ondergrond met bestaande bebouwing

groenvoorzieningen


bestaande bomen

grenslijn der bebouwing

gebied voor aanbouwen en/of bijgebouwen (art. 20<sup>d</sup>, lid e v.d. voorschriften)

40% max. bebouwingspercentage

straalverbinding met max. bouwhoogte +NAP in meters

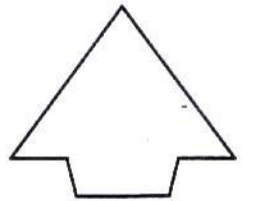

**6d**

getekend	augustus 1997	gewijzigd		NR.11-01-17
gezien		schaal	1:1000	
dir.		aantal bladen	2	
formaat	A3	blad	1	

GEDEELTELIJKE WIJZIGING VAN HET BESTEMMINGSPLAN "BESCHERMD STADSGEZICHT ASSEN C.A." (EX ARTIKEL 11 W.R.O.) T.B.V. WONINGBOUW AAN DE PRINSES BEATRIXSTRAAT TE ASSEN

dienst ontwikkeling

afd. bouwen en wonen