

**Plangebied**

Uitbreiding Aldi Groningerstraat

**Enkelbestemmingen**

DH Detailhandel

**Dubbelbestemmingen**

WR-A1 Waarde - Archeologie Verwachting 1

**Bouwvlakken**

bouwvlak

**Maatvoeringen**

maximum bebouwingspercentage (%)

maximum bouwhoogte (m)



Opdrachtgever  
**Aldi Vastgoed B.V.**

Project  
**Uitbreiding Aldi Groningerstraat  
(Assen)**

Imro-idn : NL.IMRO.0106.02BP20190799-C001

Status Datum

Ontwerp : 05-01-2021  
Ter vaststelling : 08-03-2021  
Vaststelling : 20-05-2021

Schaal  
**1:1000**

Tekenaar  
**S. Israel**

Projectleider  
**S. Hammink**

Tekeningnummer  
**06-431892-BP-VA-AL-210520**


[www.anteagroup.nl](http://www.anteagroup.nl)



Blad in bladen  
**1-1**

Formaat  
**A3**



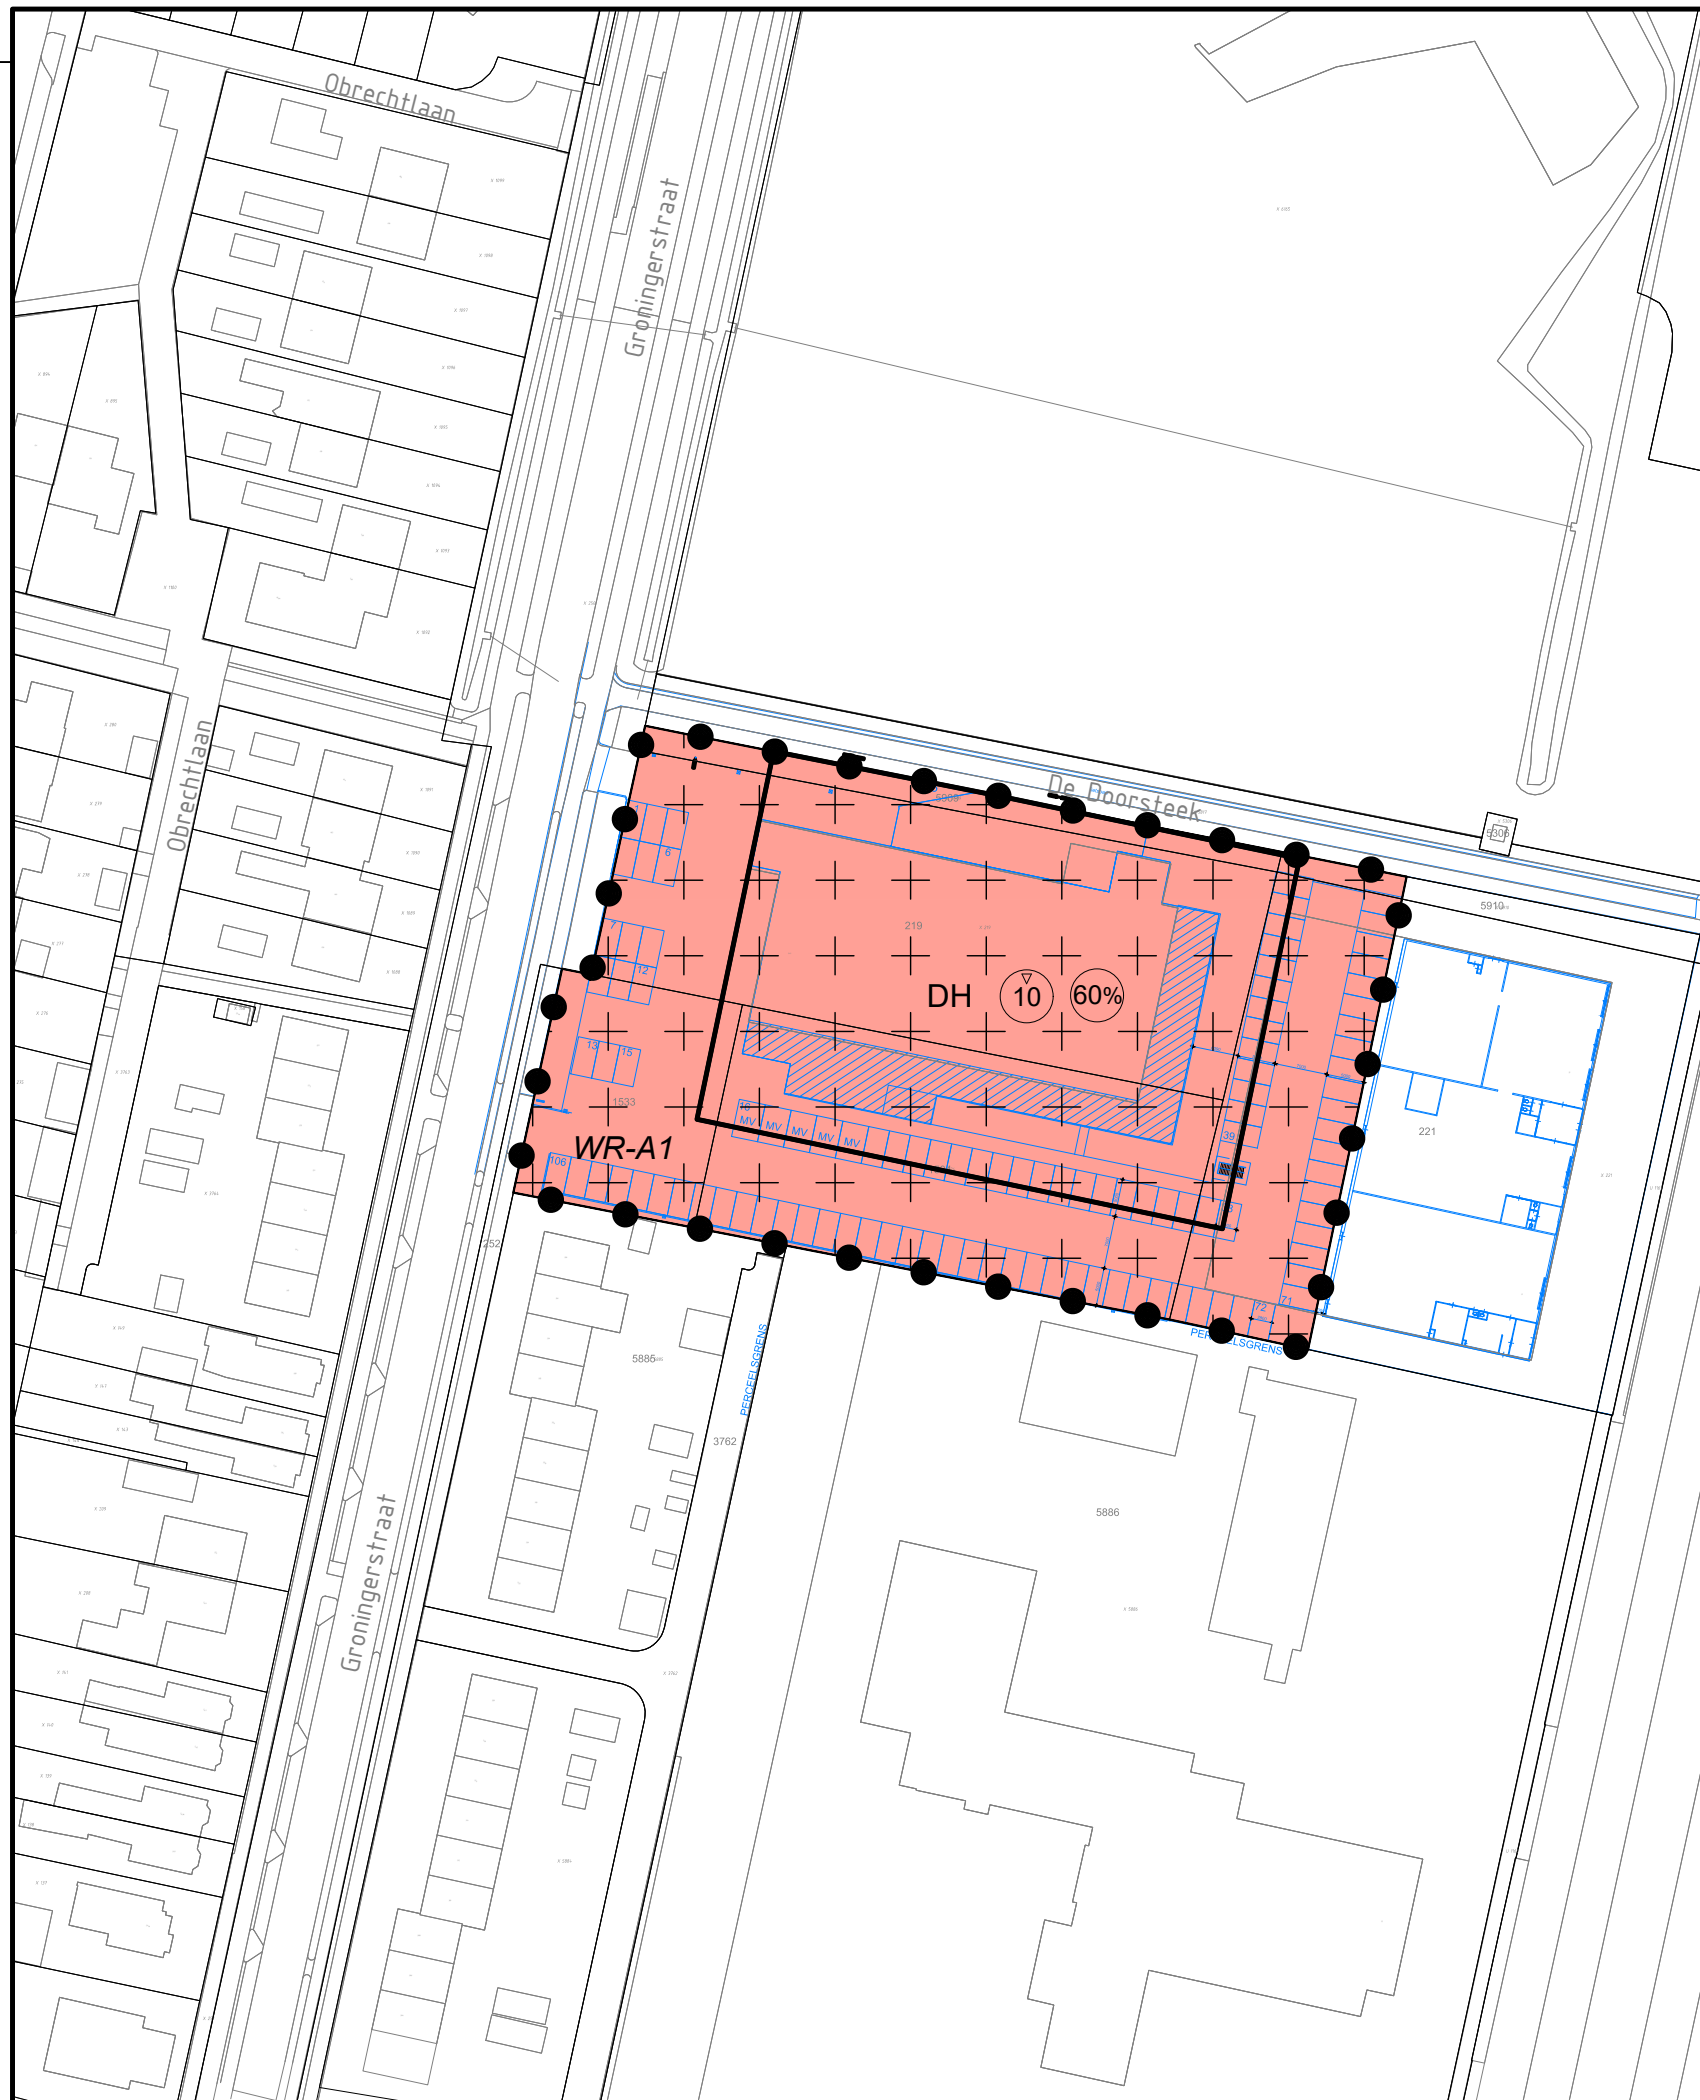

**Plangebied**

Uitbreiding Aldi Groningerstraat

**Enkelbestemmingen**

DH Detailhandel

**Dubbelbestemmingen**

WR-A1 Waarde - Archeologie Verwachting 1

**Bouwvlakken**

bouwvlak

**Maatvoeringen**

maximum bebouwingspercentage (%)

maximum bouwhoogte (m)



Opdrachtgever  
**Aldi Vastgoed B.V.**

Project  
**Uitbreiding Aldi Groningerstraat  
(Assen)**

Imro-idn : NL.IMRO.0106.02BP20190799-C001

Status Datum

Ontwerp : 05-01-2021  
Ter vaststelling : 08-03-2021  
Vaststelling : 20-05-2021

Schaal  
**1:1000**

Tekenaar  
**S. Israel**

Projectleider  
**S. Hammink**

Tekeningnummer  
**06-431892-BP-VA-AL-210520**

[www.anteagroup.nl](http://www.anteagroup.nl)



Blad in bladen  
**1-1**

Formaat  
**A3**

