Situatie
schaal 1:200

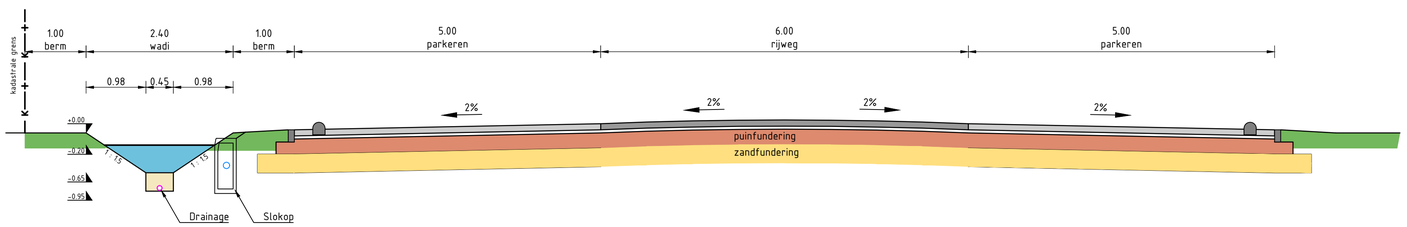

Principeprofiel A-A
schaal 1:50

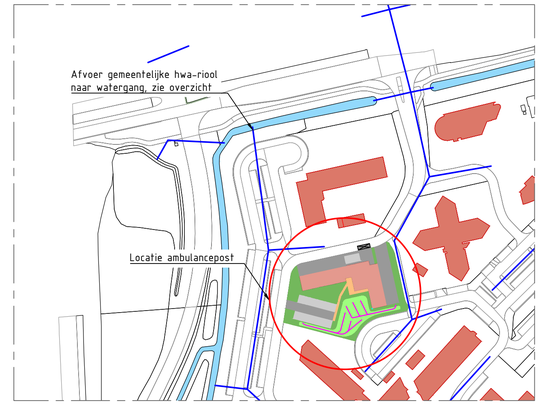

Overzicht
schaal 1:2000

Verklaring

Bestaande situatie

- Situatie
- Kadastrale grens
- Bebouwing
- Groen

Nieuwe situatie

- Bebouwing
- Rijweg - betonstraatstenen
- Parkeren - betonstraatstenen
- Voetpad - trottoirtegels
- Waterberging
- Waterlijn
- Stootbanden
- Drainage
- Hwa verzamelleiding PVC, incl. diameter in millimeters
- Hwa controleput
- Hwa controleput met knijpconstructie 0.42 l/s
- Hwa ontstoppingsstuk
- Hwa straatkolk
- Hwa uitstroomvoorziening
- Hwa slokop
- Vwa verzamelleiding PVC, incl. diameter in millimeters
- Vwa vetafscheidingsput
- Vwa ontstoppingstuk

Project : **Inrichtingsplan Ambulancepost UMCG Assen**

Opdrachtgever:
Flim Bouwconsultancy bv

Omschrijving :
Definitef ontwerp

Behoort bij :	Nummer :
Status : Definitief	Bladnummer : 1 van 1
Formaat : A1	Datum: 12-01-2021
Schaal : 1:50 / 1:200	
Getekend : Ontwerper RVI	Gecontroleerd : Projectleider QD
Tekeningnr. : 20283 - DO - S - 01	
Projectnummer	specificatie volgnr.

Infra Plus
CIVIELE TECHNIEK
LANDMEETKUNDE
Midden Engweg 21
3882TS Putten
T 0341 - 701 135
E info@infraplus.nl
W www.infraplus.nl

0 10 20 30 40 50 60 70 80 90 100

filename: 20283-DO-S-01_V1.0_Ambulancepost Assen.dwg