




situatie

kadastrale gemeente: Assen
sectie: AB, perceelnummer:
schaal: 1:1000

nieuwe kopgevel
350 mm uit hart spant
(gelijk aan opbouw
bestaande achtergevel)

Taarloseweg

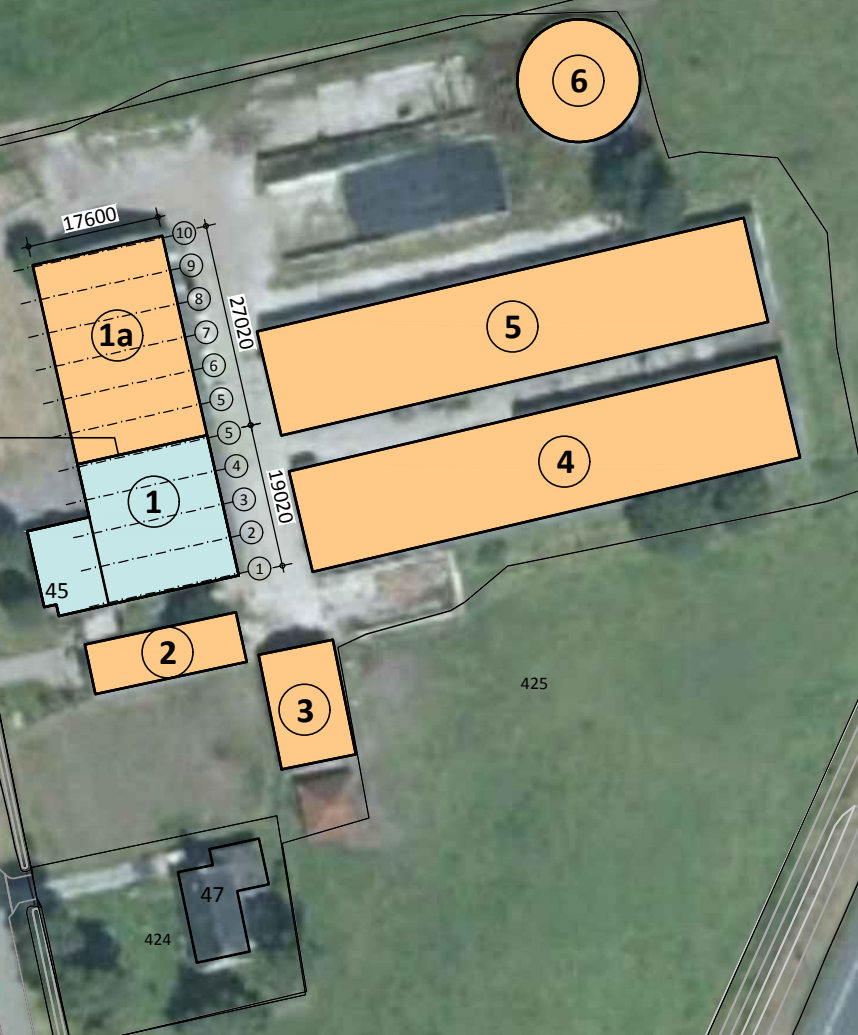

te behouden gebouwen:

gebouw 1: 334 m²

Te slopen gebouwen:

gebouw 1a: 475 m²

gebouw 2: 138 m²

gebouw 3: 155 m²

gebouw 4: 906 m²

gebouw 5: 935 m²

gebouw 6: 207 m²

totaal: 2816 m²



opdrachtgever Mts. Schuiling Vries, Taarloseweg 27, 9481TB Vries
onderdeel Situatie Taarloseweg 45, 9492TG Ubbena

intake 661040138

schaal 1:1000

papierformaat A3

datum 27-11-2018

bladnummer SI-01

Zwartewaterallee 14
Postbus 240
8000 AE Zwolle

t 08 8236 8236
e info@rombou.nl
i www.rombou.nl