


Schaal 1:1000

AANDUIDINGEN

- grens van het uitwerkingsplan.
- brug
- tatud.
- bestaande bebouwing met kadastrale aanduiding
- tunnel.
- verwijzing naar een dwarsprofiel.

BESTEMMINGEN

- verkeersdoelinden.
- weg
- voetpad
- fietspad
- bermen / groenvoorzieningen

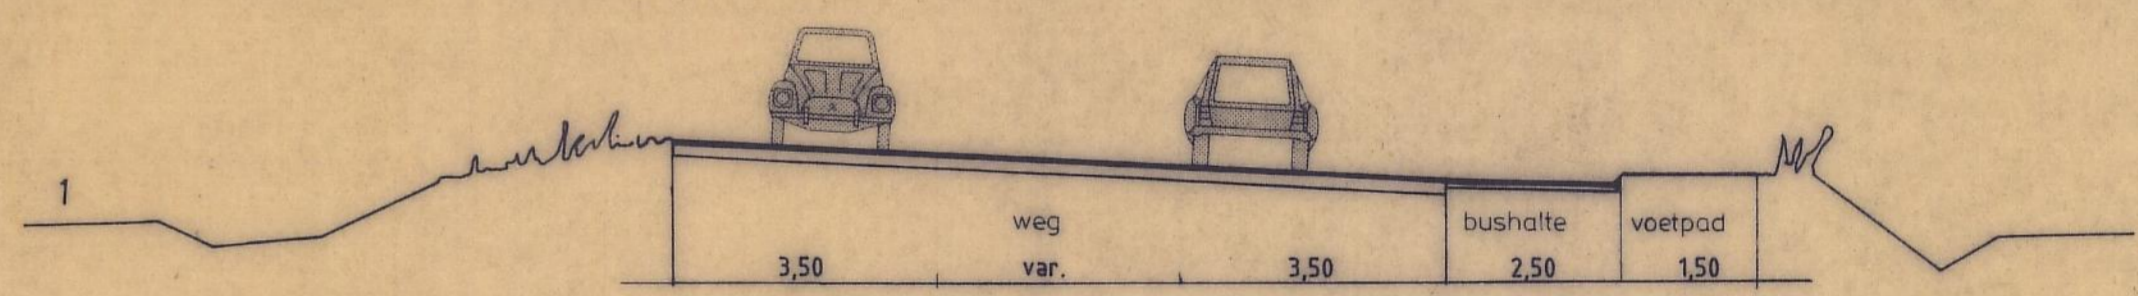

DWARSPROFIEL SCHAAL 1:100 MATEN IN METERS



BESTEMMINGSPLAN "PORT NATAL"
UITWERKINGSPLAN "ONTSLUITING NIEUWE WILHELMINA ZIEKENHUIS"

getekend R.B. AUC 19-5	schaal 1:1000	gew	
gezien	aantal bladen		
directeur <i>M. W. van</i>	blad	arch. no.	19.01.07
gezien adv.	formaat		

UITWERKINGSPLAN ONTSLUITING NIEUWE WILHELMINA ZIEKENHUIS.

	dienst gemeentewerken assen	afd. stedenbouw
--	-----------------------------	-----------------