

Landschappelijke inpassing nieuw te bouwen werktuigenberging Nooitgedacht 1 Aalden

Doel-intenties

Loonbedrijf Snoeiing heeft de intentie enkele kippenschuren te vervangen door een nieuwe loods met als doel hier al hun materieel in te kunnen stallen. Kranen, trekkers en overig groot materiaal staan nu buiten op het terrein, iets wat niet wenselijk is voor de ondernemer maar ook niet voor het beeld in de omgeving.

Het plangebied ligt in een open landelijke omgeving, dat is aangemerkt als waardeval gebied (Belvédère). Zgn. Grootchalig ontginningen landschap..

Hier gelden de volgende ambities ten aanzien van de inrichting van erven:

- behoud grootschalige openheid
- waarborgen regelmatige verkaveling
- situering bebouwing haaks op de weg
- robuuste landschappelijke inpassing: grote bouwvolumes, toekomst gericht denken qua inpassing bouwblok.

De nadruk van de inpassing zal aan Noord en aan de 'Gelpenberg zijde' moeten zijn.

Hier het opslagterrein omkleden met een kleine aarden wal met daarop streekeigen en passend assortiment, waarin de vliegden van wezenlijk belang is (deze is typerend voor de streek).


Langs de gehele zijkant (noordzijde) van de nieuwbouw een forse rij zomereiken. Verder de hiërarchie op het erf herstellen dmv een voorerf (hofje) en wat hagen en erf bomen.

Het erf is aan de zuid-west hoek goed door het buurerf ingepast. Door het bijplanten van een solitaire eik op de hoek van de nieuwe schuur zal het zicht op de schuur worden verzacht.

Dit alles zal er zorg voor dragen dat het bedrijf nu en in de toekomst niet beeldbepalend zal zijn maar juist goed ingepast is in het waardevolle omliggende landschap.

Bronnen -Notitie Ruimtelijke kwaliteit Buitengebied Gemeente Coevorden)

- Noordelijke boeren erven (Greet Bierema)
- Inpassing grootschalige landbouw (Atelier mooi Drenthe)

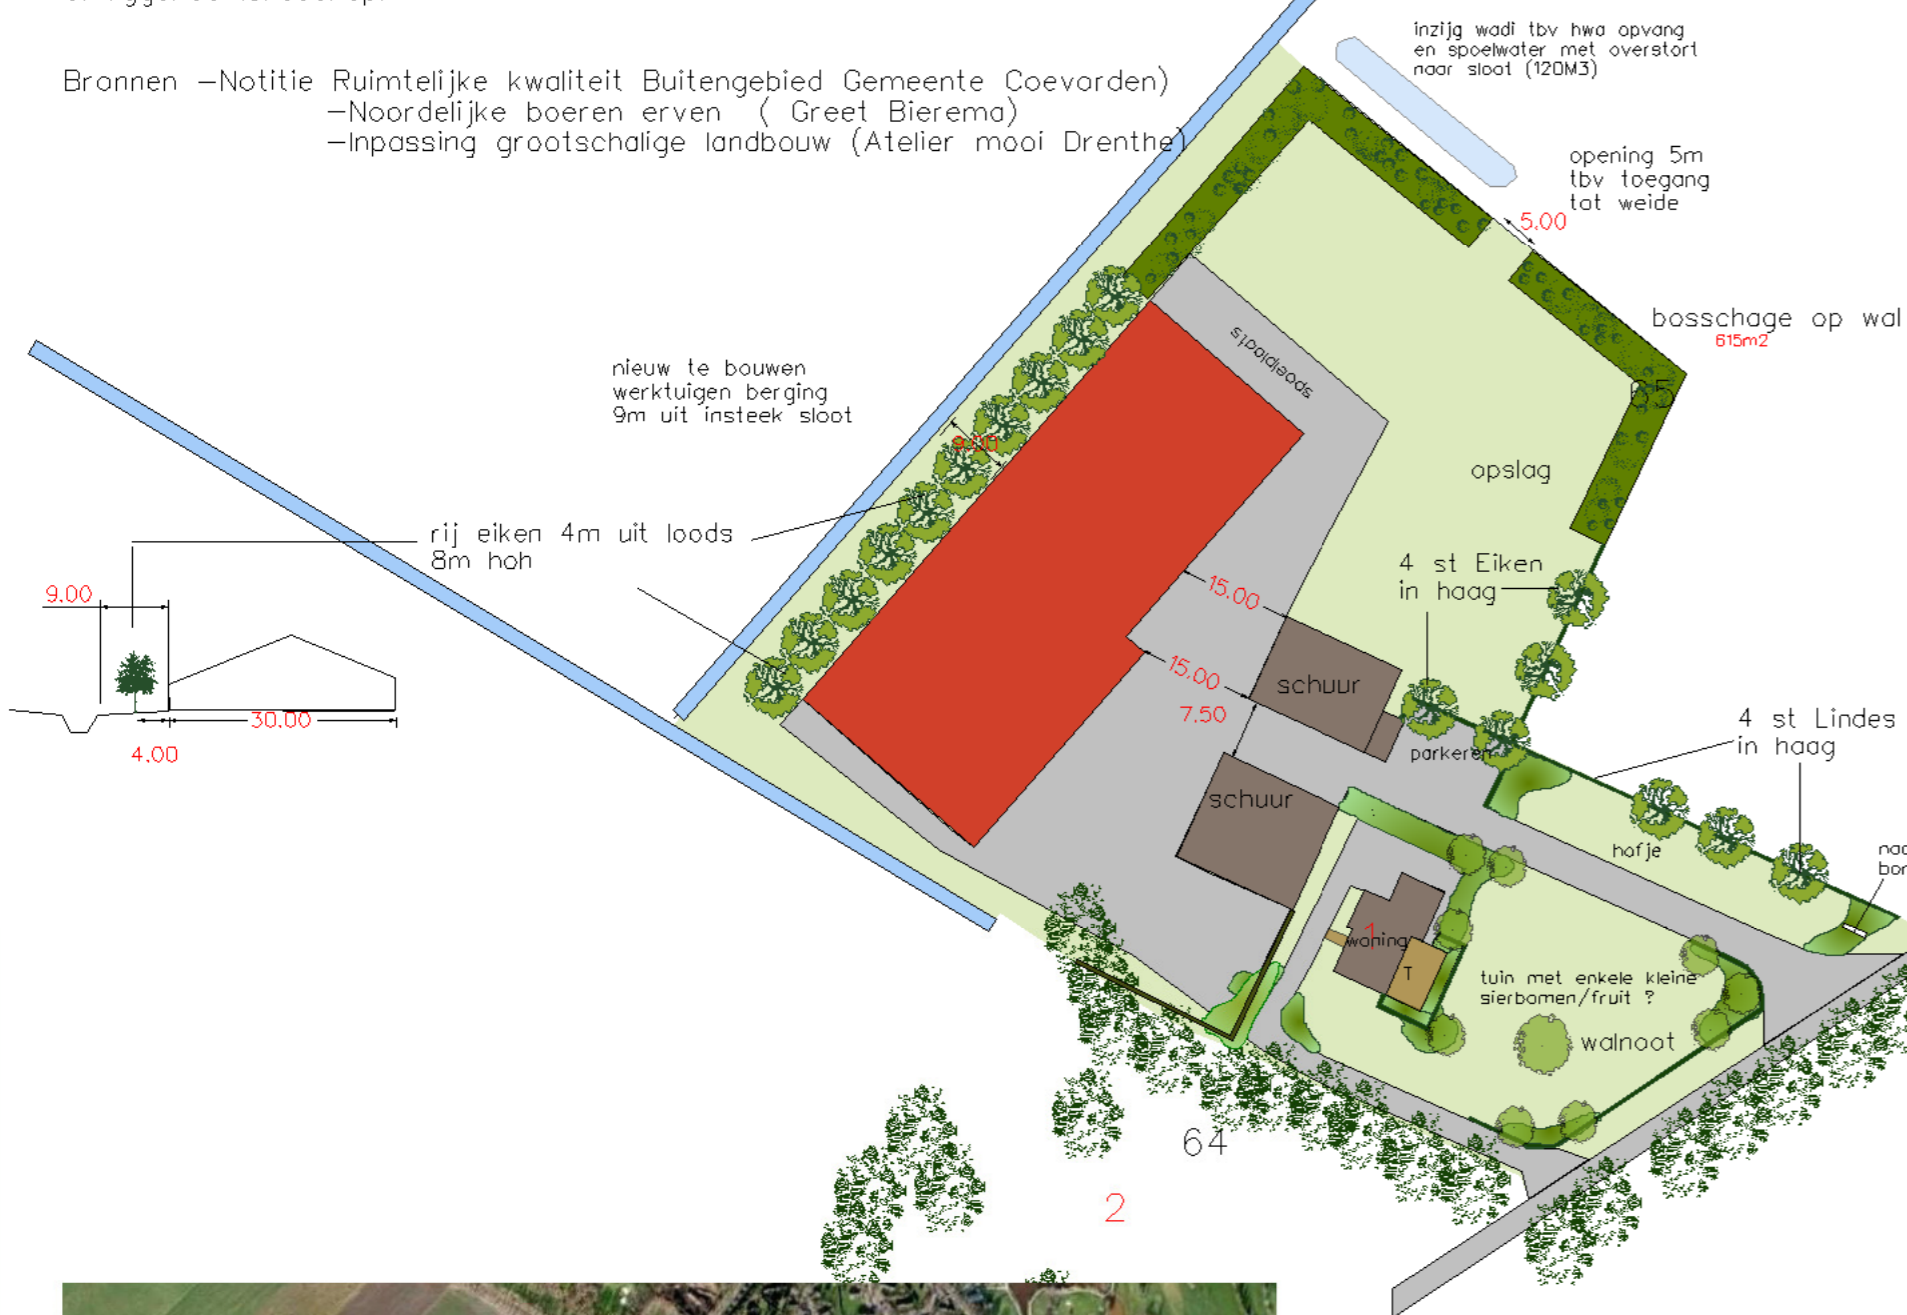

Openheid blijft intact (hoofdstructuur)

BOMEN
4st. te planten Lindes – Tilia x europea 14–16
15st te planten Eiken – Quercus robur 14–16
1st. te planten Walnoot – Juglans regia 14–16
4st. te planten Hoogstamfruitbomen

AANLEG Bomen

plantgaten 1x1m lasmaken voorzien van 0,1m3 GFTcompost en 1 liter haagmeststof (Ecostyle/bionova/dcm) voorzien van 2 onbehandelde boompalen

ONDERHOUD Bomen

1e jaar evt. watergeven in drogeperiodes , tevens schoonhouden boomspiegel in het 3e/4e jaar na aanplant 1e vormsnoei en controle boombanden

lat. naam	ned. naam	aant	waar geplant
Quercus robur	Eik	25	door gehele aanplant
Crataegus monogyna	Meidoorn	50	door gehele aanplant
Betula pendula	berk	25	door gehele aanplant
Viburnum opulus	gelderse roos	25	in groepen aan randen
Salix cineric	grauwe wilg	50	in groepen aan randen
Ilex aquifolium	hulst	25	door gehele aanplant
Prunus spinosa	Sleedoorn	25	in groepen aan randen
Sorbus aucuparia	Lijsterbes	50	in groepen door gehele aanplant
Pinus sylvestris	Vliegden	50	door gehele aanplant

AANLEG BOSPLANTSOEN
terrein spitten met spitmachine, daar planten volgens schema/lijst. plantafstand 1x 1,5m in wildverband

ONDERHOUD BOSPLANTSOEN
1e jaar onkruid bestrijding ,vrijhouden beplanting dmv maaien of schoffelen. Na 1 jaar inboeten in het 3e/4e jaar na aanplant 1e gefaseerde dunning , zgn wijkers en blijvers. Het eindresultaat is een singel met enkele uitgegroeide bomen met daaronder een gevarieerde onderbeplanting die gefaseerd wordt afgezet (eens in de 6 jaar).



1 zicht vanaf gelpenberg



2 zicht vanaf gelpenberg



4 zicht vanaf Nooitgedacht



3 zicht vanaf gelpenberg

- te planten beukenhaag (gedeeltelijk staat die er al !)
- aanw. bomen
- te planten bomen
- te planten boschage st plantsoen

Situatie

Gemeente : Zwelloo
Sectie : R
Nummer : 65
School : 1 : 1000

Aanduiding voorgel

Reuvers Buro voor Groene Ruimtes

Aelderstraat 70
7854 RS Aalden
Tel. (0591) 372328

www.burovoorgroeneruimtes.nl
www.wilfriedreuvers.nl
info@wilfriedreuvers.nl

Aelderstraat 70
7854 RS Aalden

Werk Loonbedrijf Snoeiing Aalden Nooitgedacht 1

Onderwerp Landschappelijke inpassing nieuwbouw

Datum 20-6-2013

Schaal 1:1000

Getek.