


VARIANT B

- 1 Behoud beluchtingsloot
- 2 Verharding opruimen en terrein vergroenen (parkachtige kwaliteit realiseren)
- 3 Behoud boomsingels rondom
- 4 Behoud bestaande entree (geen extra bomen kappen)
- 5 Mogelijk behoud droogbekkens met ruimte voor individuele invulling zoals speelweide, siertuinen, moestuinen, composthoop, etc.
- 6 Ruimte voor boomgaard of bomenweide
- 7 Woonhuis met ruimte voor parkeren onder dak (zuidzijde) en overkapping over beluchtingsloot (noordzijde)

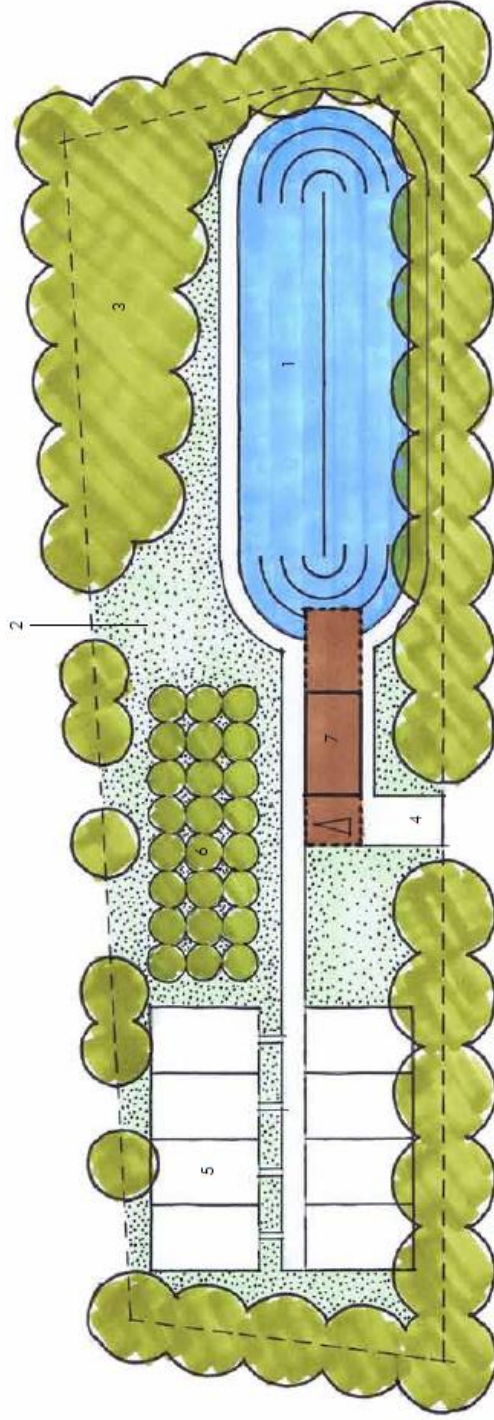

Situatie SCHAAL 1:500

