


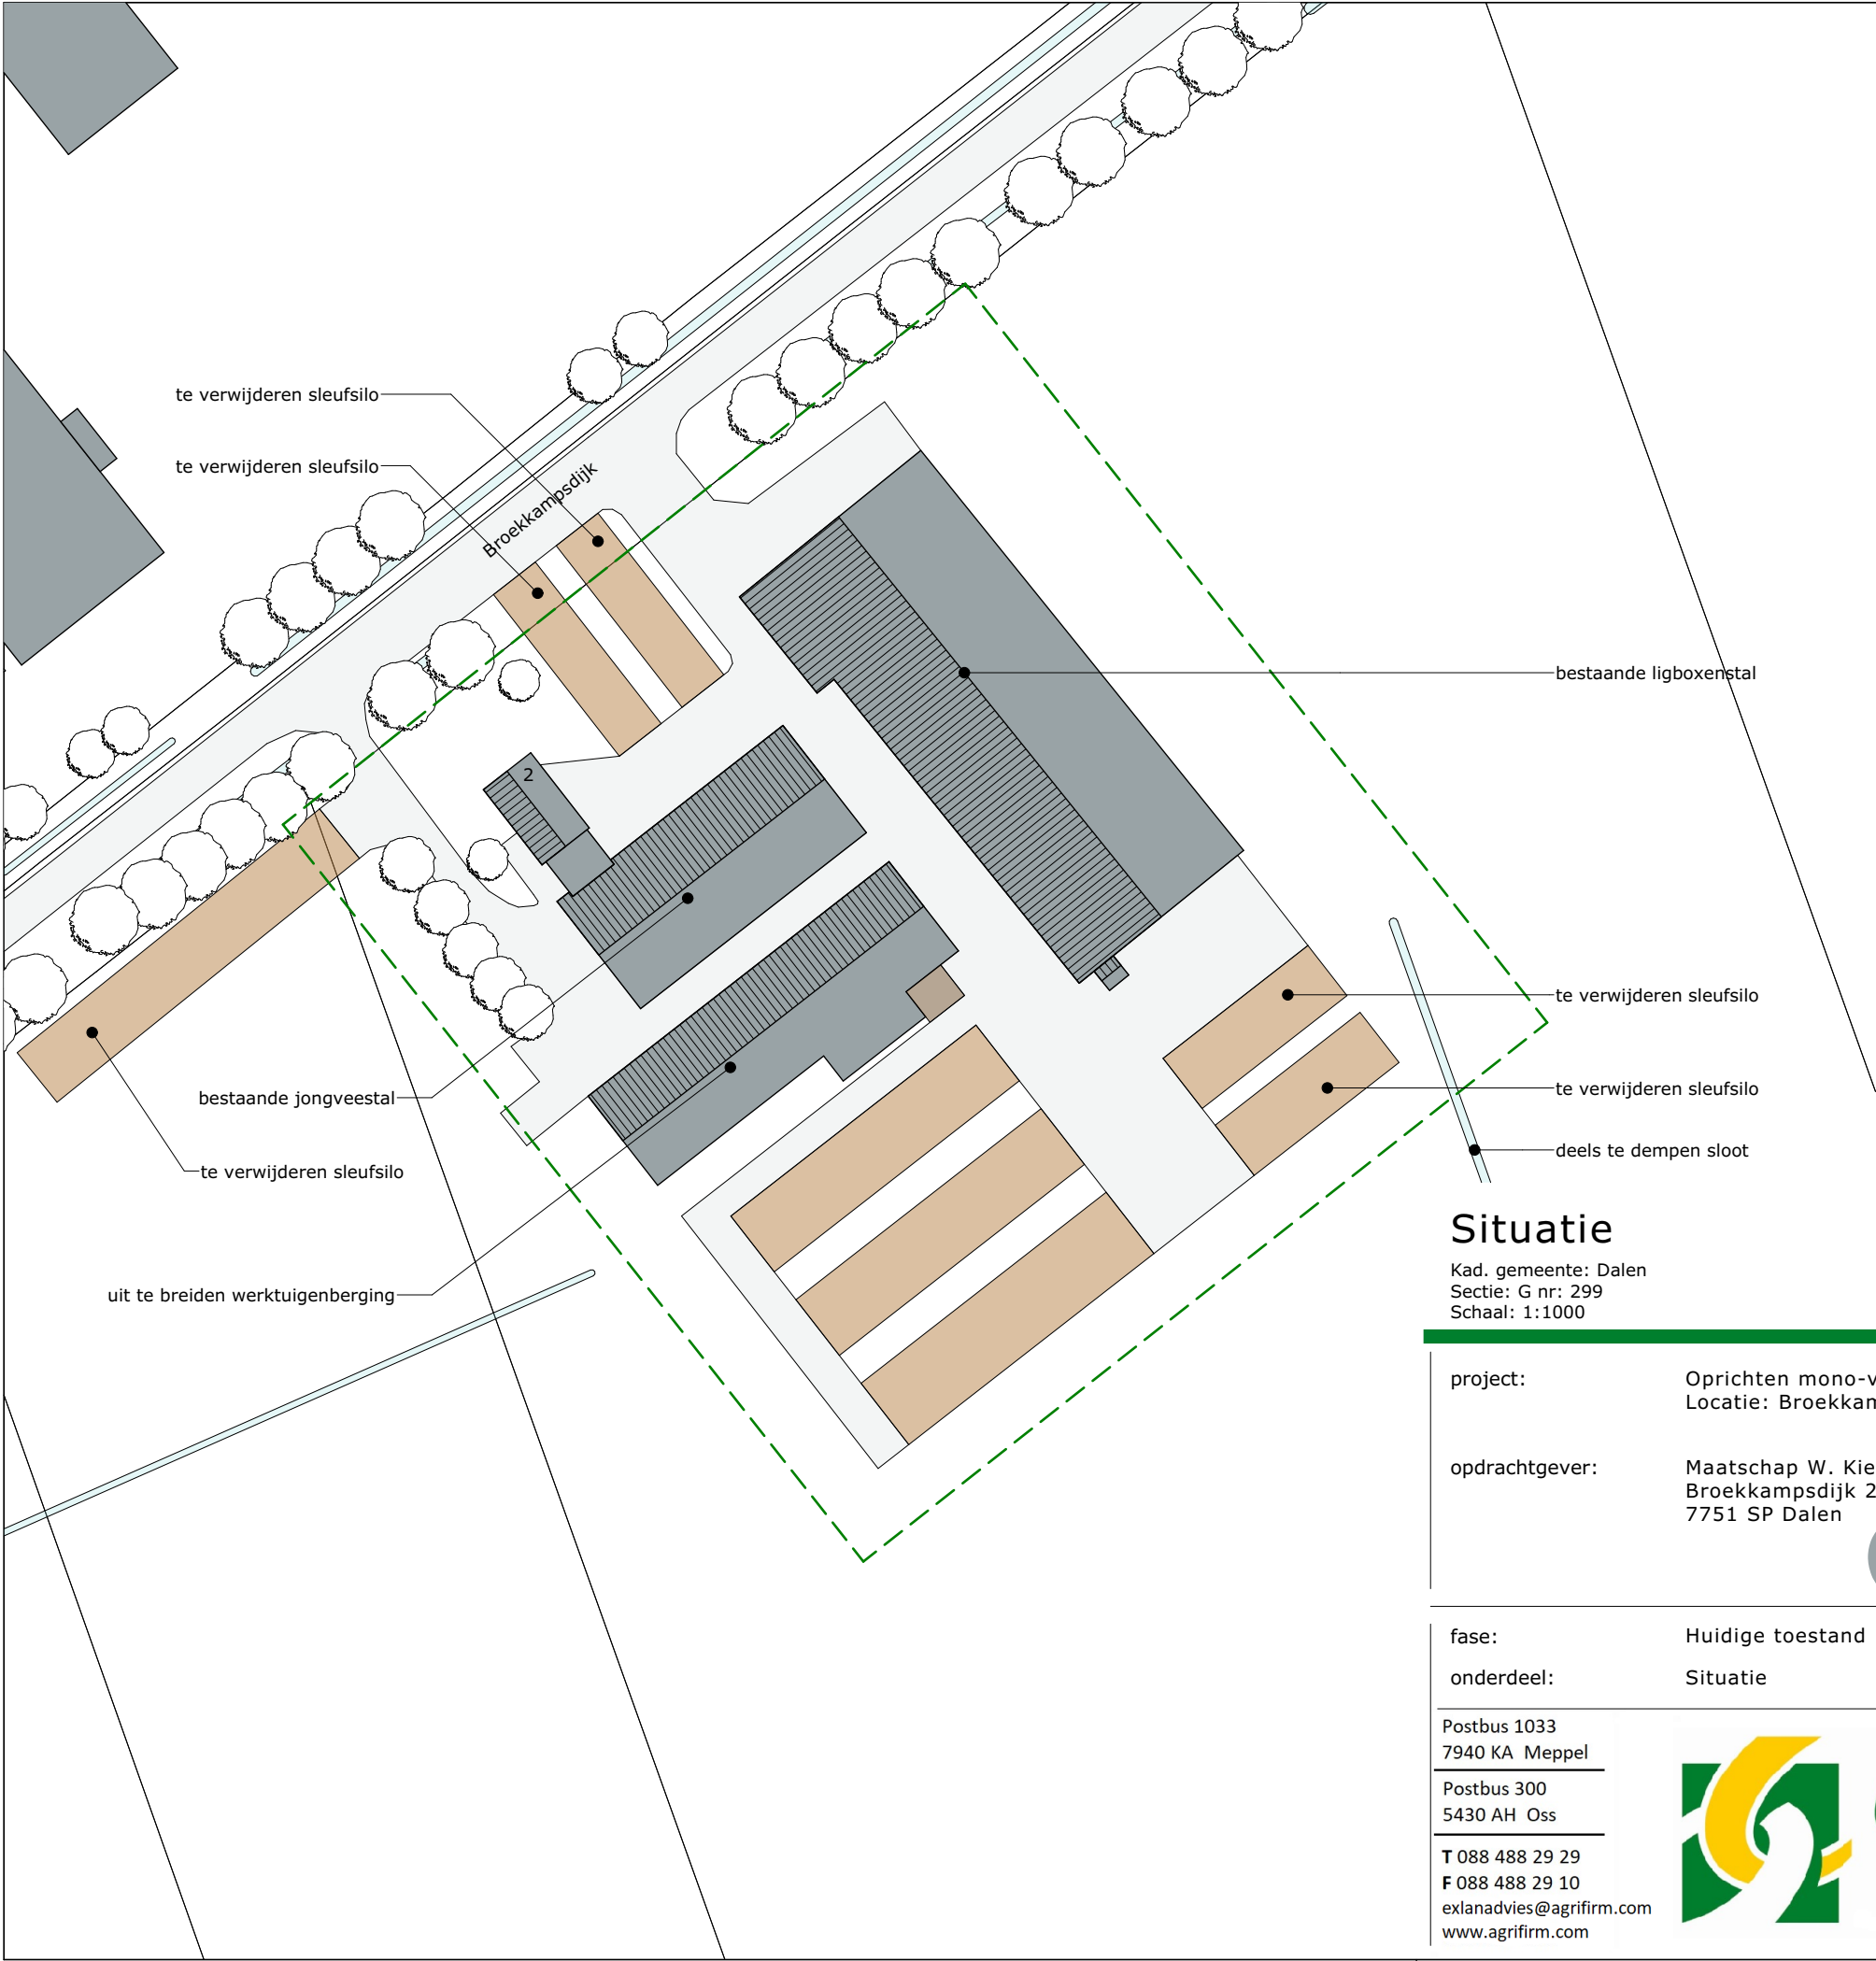


Legenda

- te realiseren gebouwen
- bestaande gebouwen
- voederopslag
- mestopslag
- terreinverharding
- greppels/sloten & overige wateren
- bouwwlak;16.390 m²

Situatie

Kad. gemeente: Dalen
Sectie: G nr: 299
Schaal: 1:1000

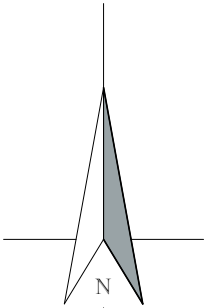

MATEN IN HET WERK TE CONTROLEREN

project: Oprichten mono-vergister en uitbreiden werktuigenberging Locatie: Broekkampsdijk 2, te Dalen		datum: 16-09-2022
opdrachtgever: Maatschap W. Kiers en T. Kiers-Timmer Broekkampsdijk 2 7751 SP Dalen		A: B:
		C: D:
		E: F:
		status: CONCEPT
fase: Huidige toestand	agrifirm exlan	
onderdeel: Situatie		
Postbus 1033 7940 KA Meppel		
Postbus 300 5430 AH Oss		
T 088 488 29 29 F 088 488 29 10 exlanadvies@agrifirm.com www.agrifirm.com		
		getekend: C. Roseboom
		schaal: 1:1000
		formaat: A3
		projectnr.: EX.18.1850
		projectleider: E. WInd
		tekeningnr.: HT-00