


Doorsnede A-A

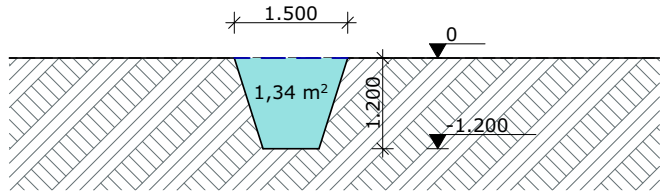


Doorsnede B-B

Legenda

	te realiseren gebouwen
	bestaande gebouwen
	voederopslag
	mestopslag
	terreinverharding
	greppels/sloten & overige wateren
	aan te leggen sloot
	bouwwlak
	contouren gesloopte gebouwen

Watercompensatie

Toegenomen verharde oppervlak:	3.000	m ²
Te compenseren waterberging:		
3.000x0,0055	165	m ³
Watergang drsn A:		
2,85x 30m=	85	m ³
Watergang drsn B:		
1,34x 60m=	80	m ³
Totale compensatie:	165	m ³

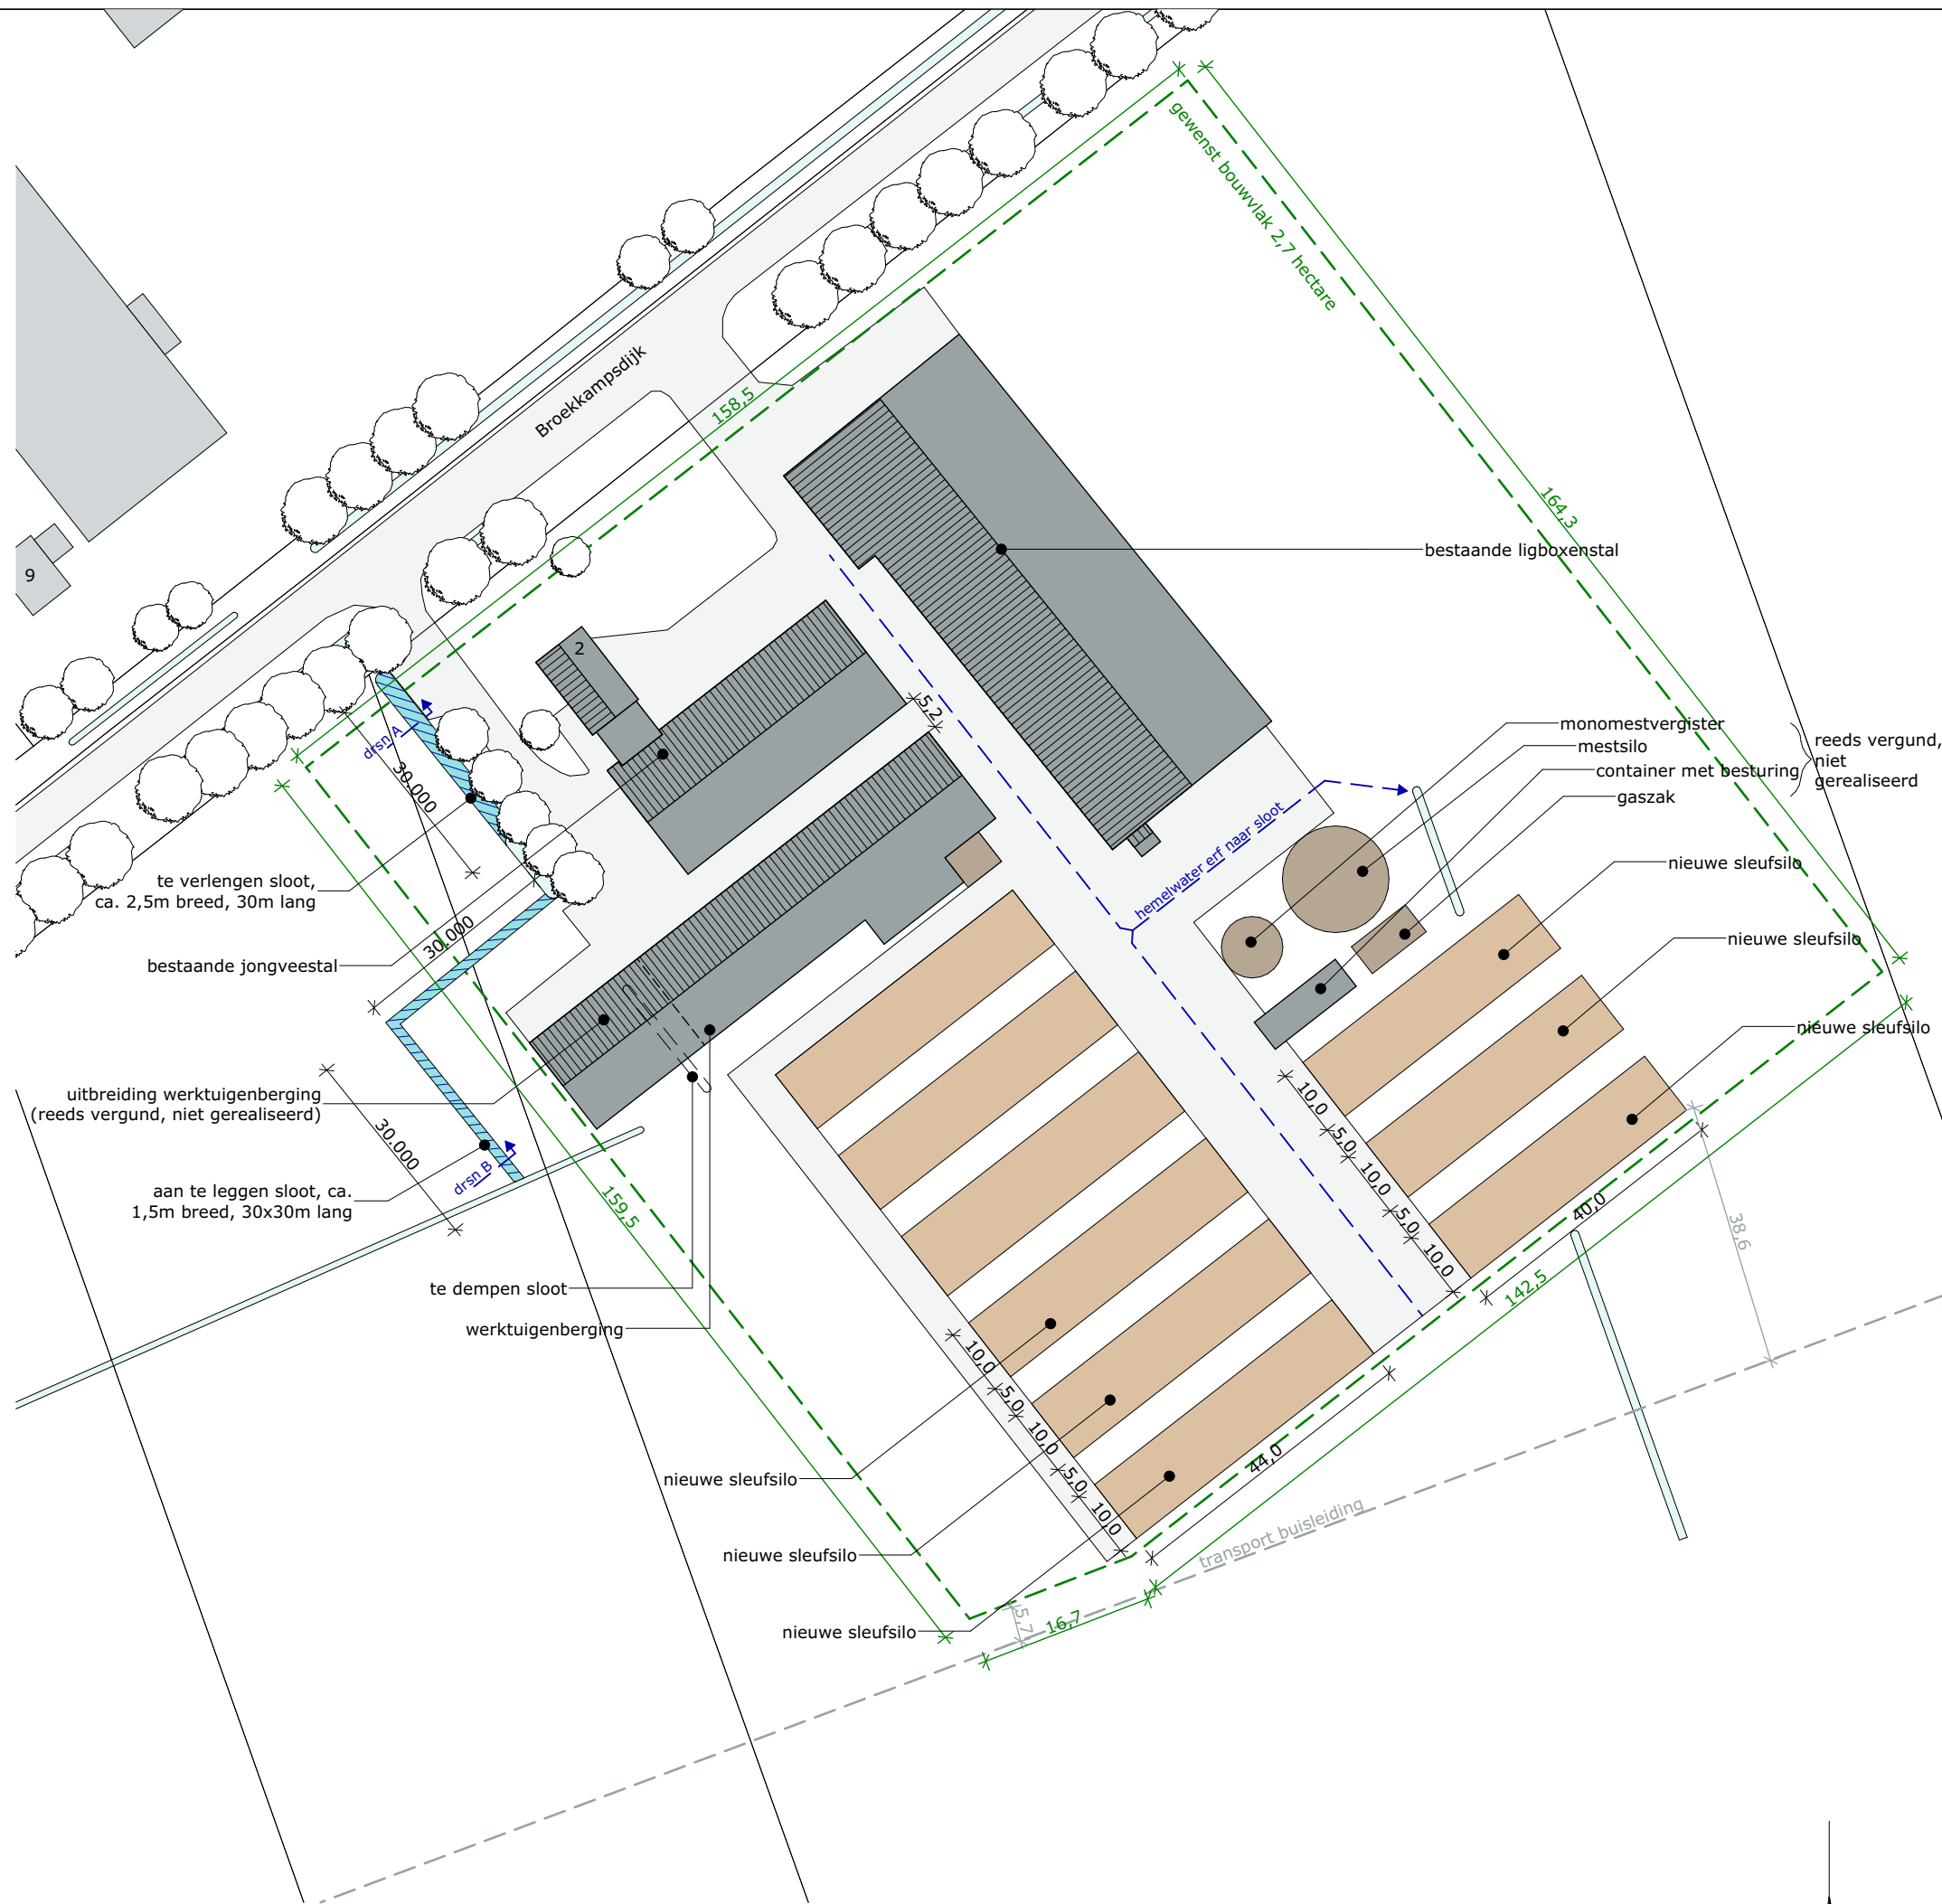

Situatie nieuw

Situatie

Kad. gemeente: Dalen
Sectie: G nr: 299
Schaal: 1:1000

project: Nieuwbouw: aanleggen kuilvoersilo's en uitbreiden werktuigenberging
Locatie: Broekkampsdijk 2, te Dalen

opdrachtgever: Maatschap W. Kiers en T. Kiers-Timmer
Broekkampsdijk 2
7751 SP Dalen

fase: Voorlopig ontwerp
onderdeel: Situatie (watercompensatie)

Postbus 1033
7940 KA Meppel

Postbus 300
5430 AH Oss

T 088 488 29 29
F 088 488 29 10
exlanadvies@agrifirm.com
www.agrifirm.com



MATEN IN HET WERK TE CONTROLEREN

datum:	20-01-2025
A:	B:
C:	D:
E:	F:
status:	Definitief
getekend:	GA
schaal:	1:1000
formaat:	A2
projectnr.:	E.00000673
projectleider:	EW
tekeningnr.:	VO-01