


Dommerskanaal n.z.

Dommerskanaal

alleen doorgang  
recreatieveaart

Dommerskanaal n.z.

187 M.

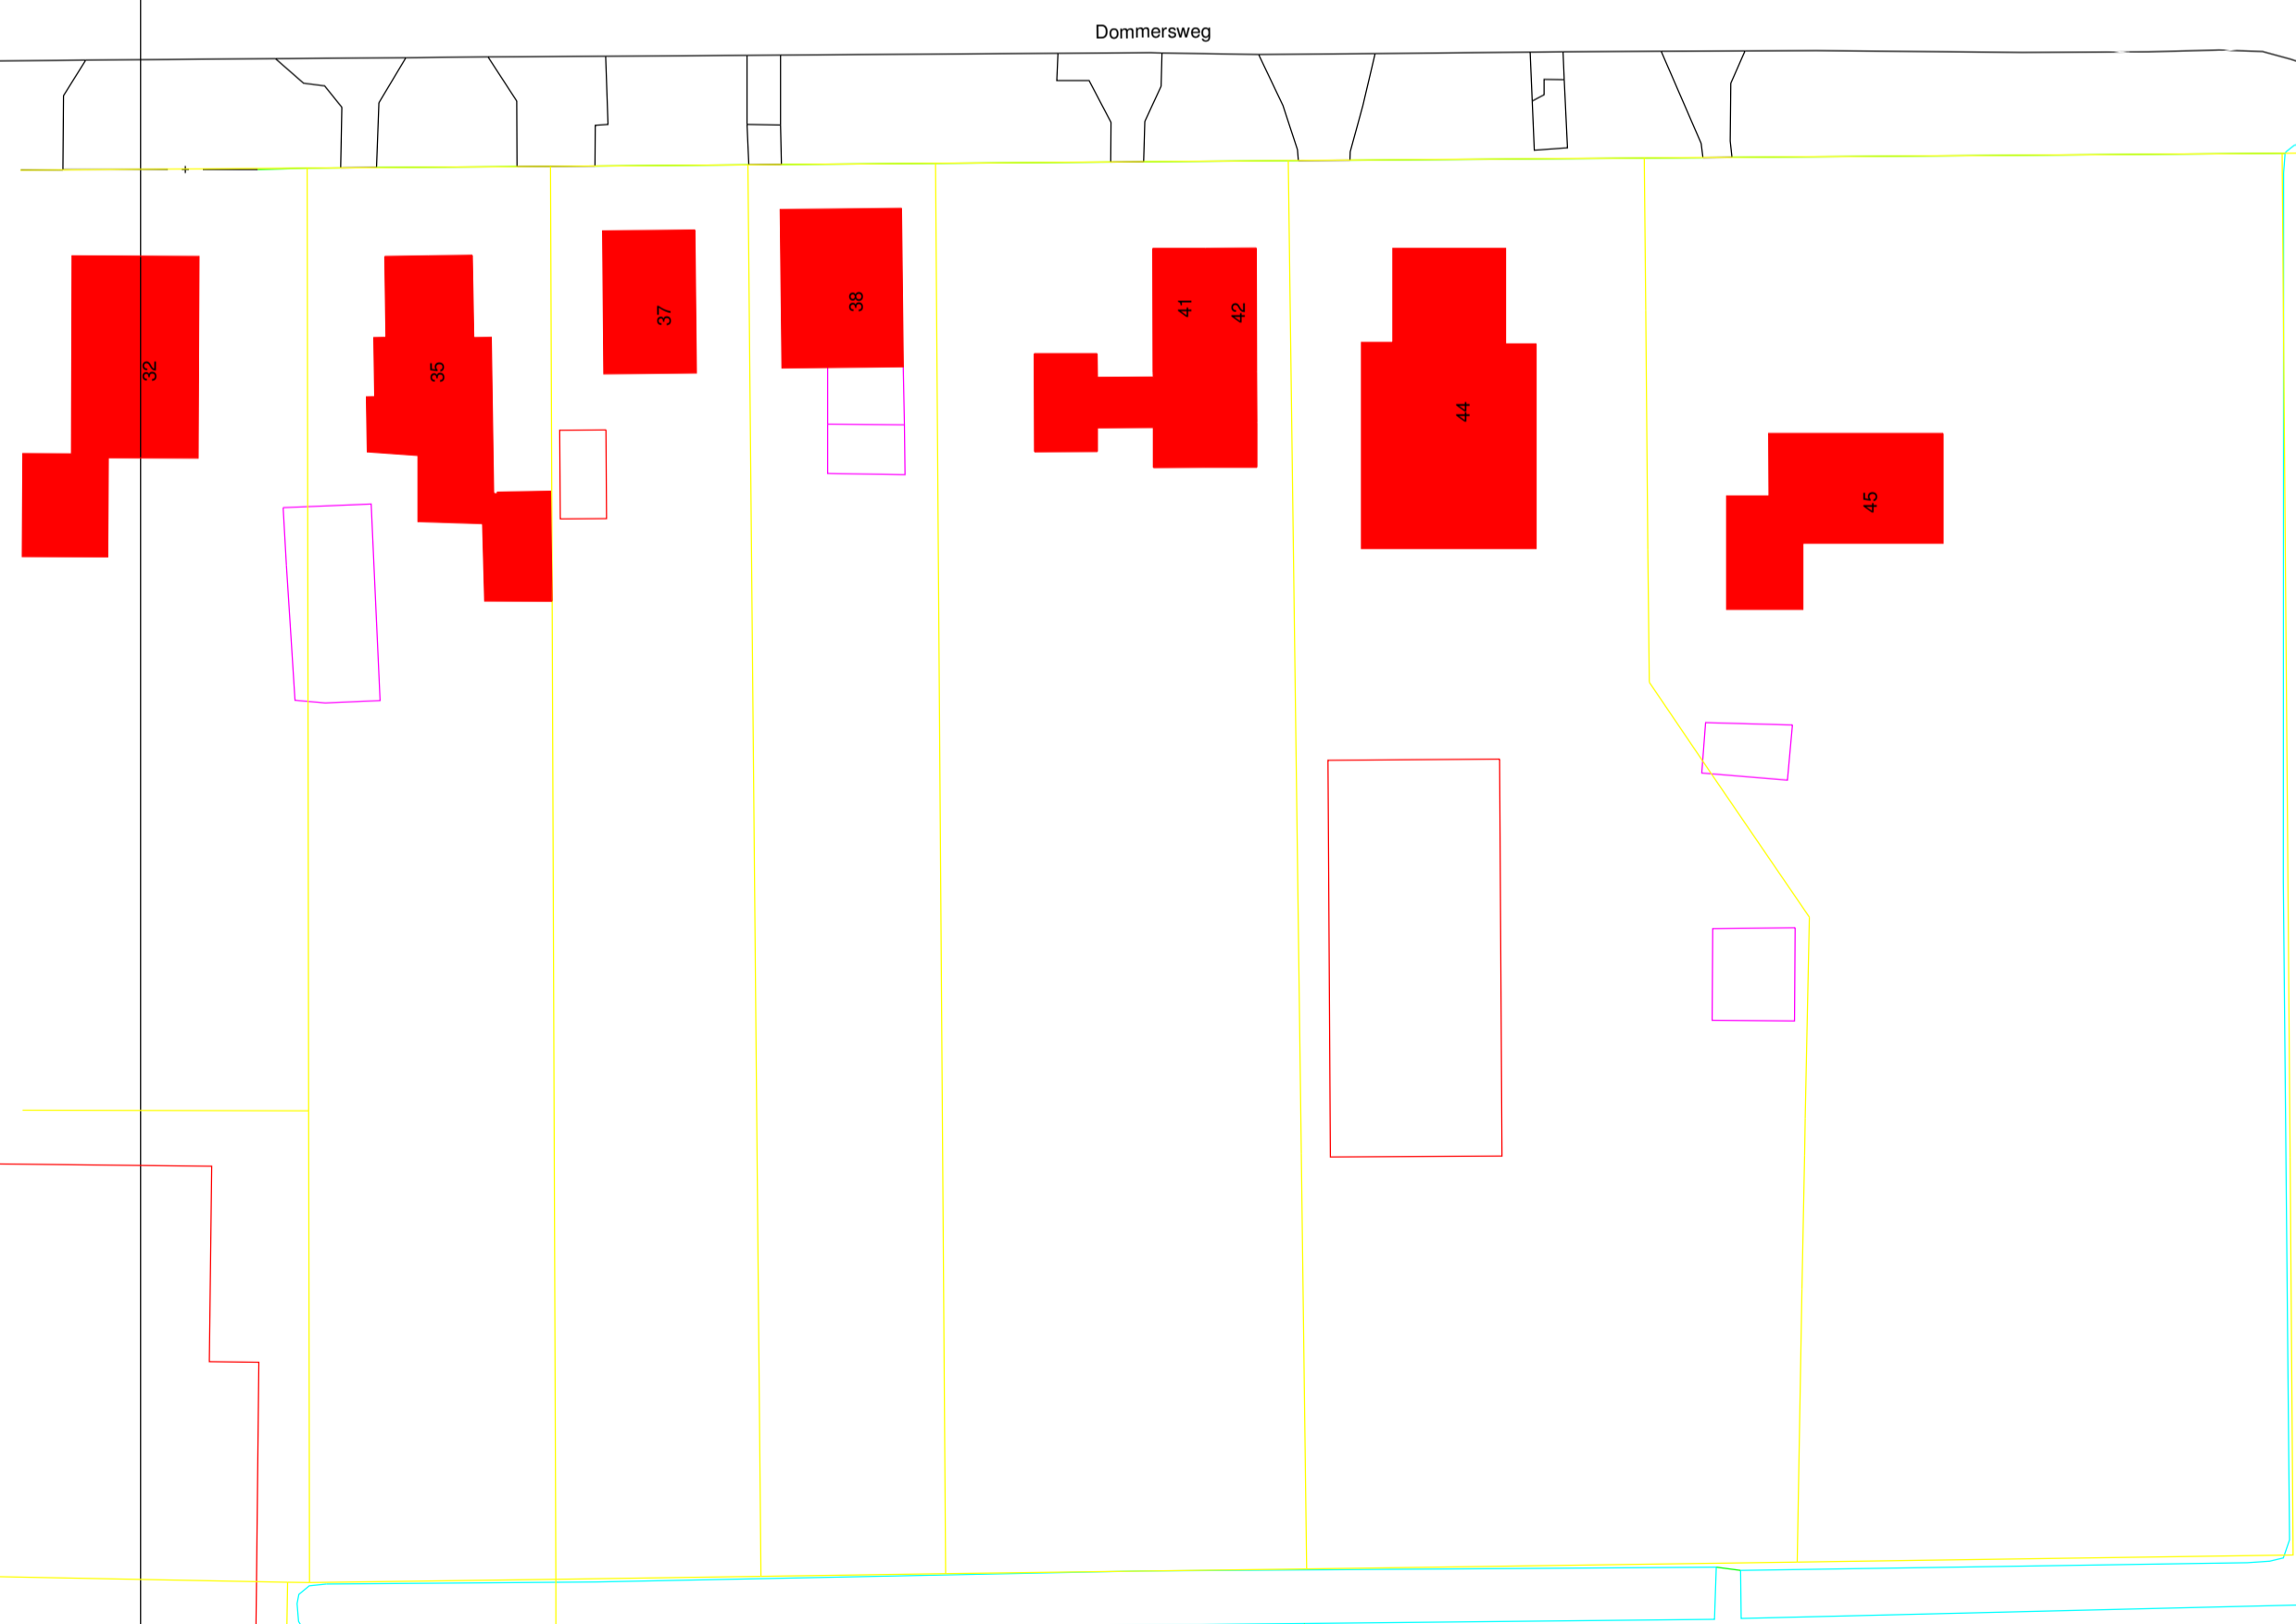

manege

LEIDINGSTROOK 1.50 M.  
UIT DE WEG


RIJOLAANSLUITING

AAN TE BRENGEN  
DARWAND 5 M UIT WEG

PARKEERPLAATSEN INSTEELK  
B.S.S. GRUIS 1 STUKS PER WOONBOOT  
FORMAAT 5 X 6 M. + 1 BERGING 3 X 5 METER

TE HANDHAVEN BERGING

PER WOONBOOT:  
2 MESSIPALEN BASALLOCUS  
30 X 30 X 750 CM. +  
KUNSTSTOF PAALMUTS  
+ 2 BOLDERS OP DE WAL

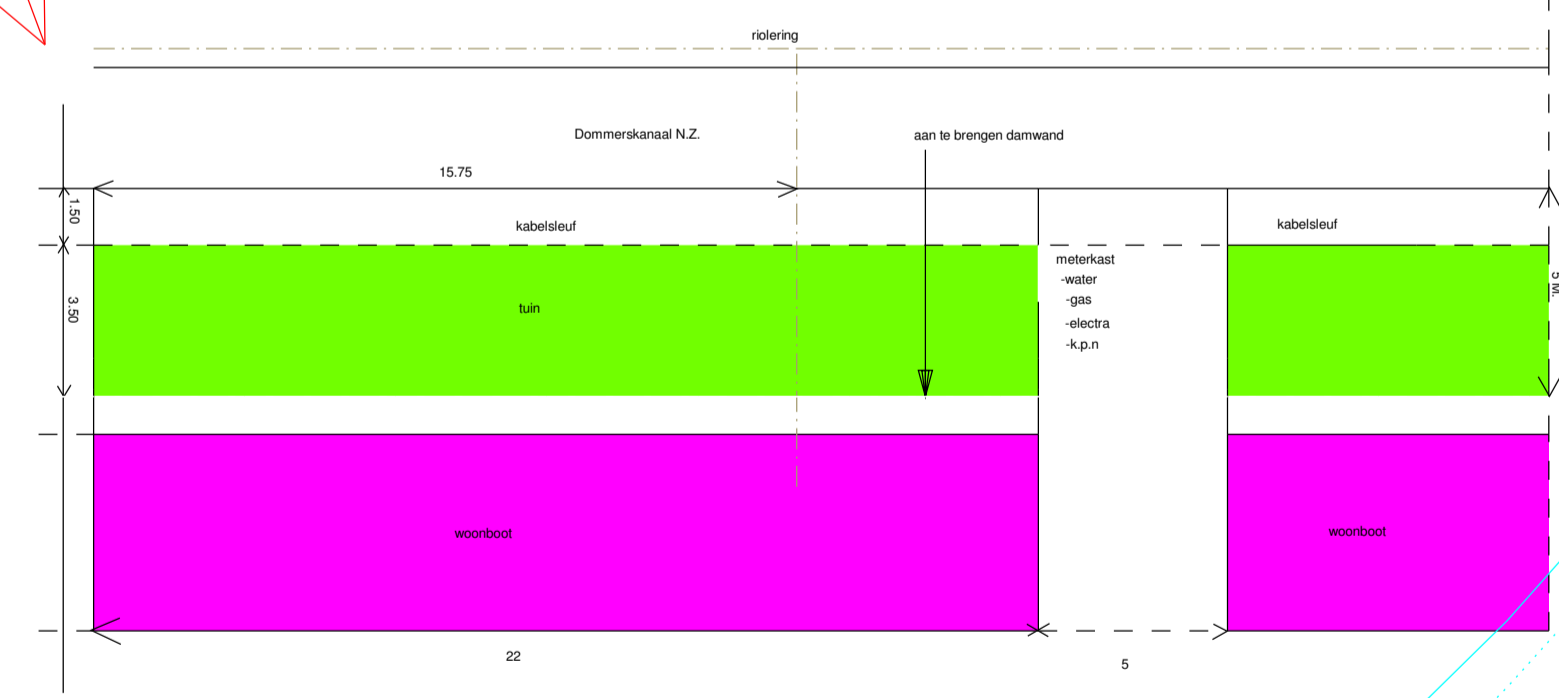

DETAIL WOONBOOTPLEK  
SCHAAL 1 : 200

LIGPLAATSENKAART - BIJLAGE 4

Wijz. nr.	gewijz. HK	datum: 21-09-2010	opmerking: bestaande berging handhaven
-----------	------------	-------------------	--

<b>DIENST GEBIED</b>		
AFDELING: INRICHTING & BEHEER		
TEAM: INRICHTING		
NIEUW-AMSTERDAM/ZANDPOL		fd
HERINDELING EN REKONSTRUKTIE WOONBOTEN- HAVEN AAN HET DOMMERSKANAAAL		besteknummer:
schaal 1:500	datum: 24/08/2005	tekeningnummer
blad van bladen	form. A-1	get: HK
		11-5002-C01

