

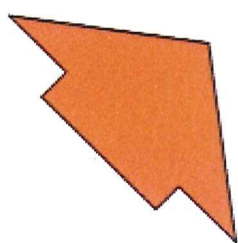


Groep zomereik op de hoeken van het perceel

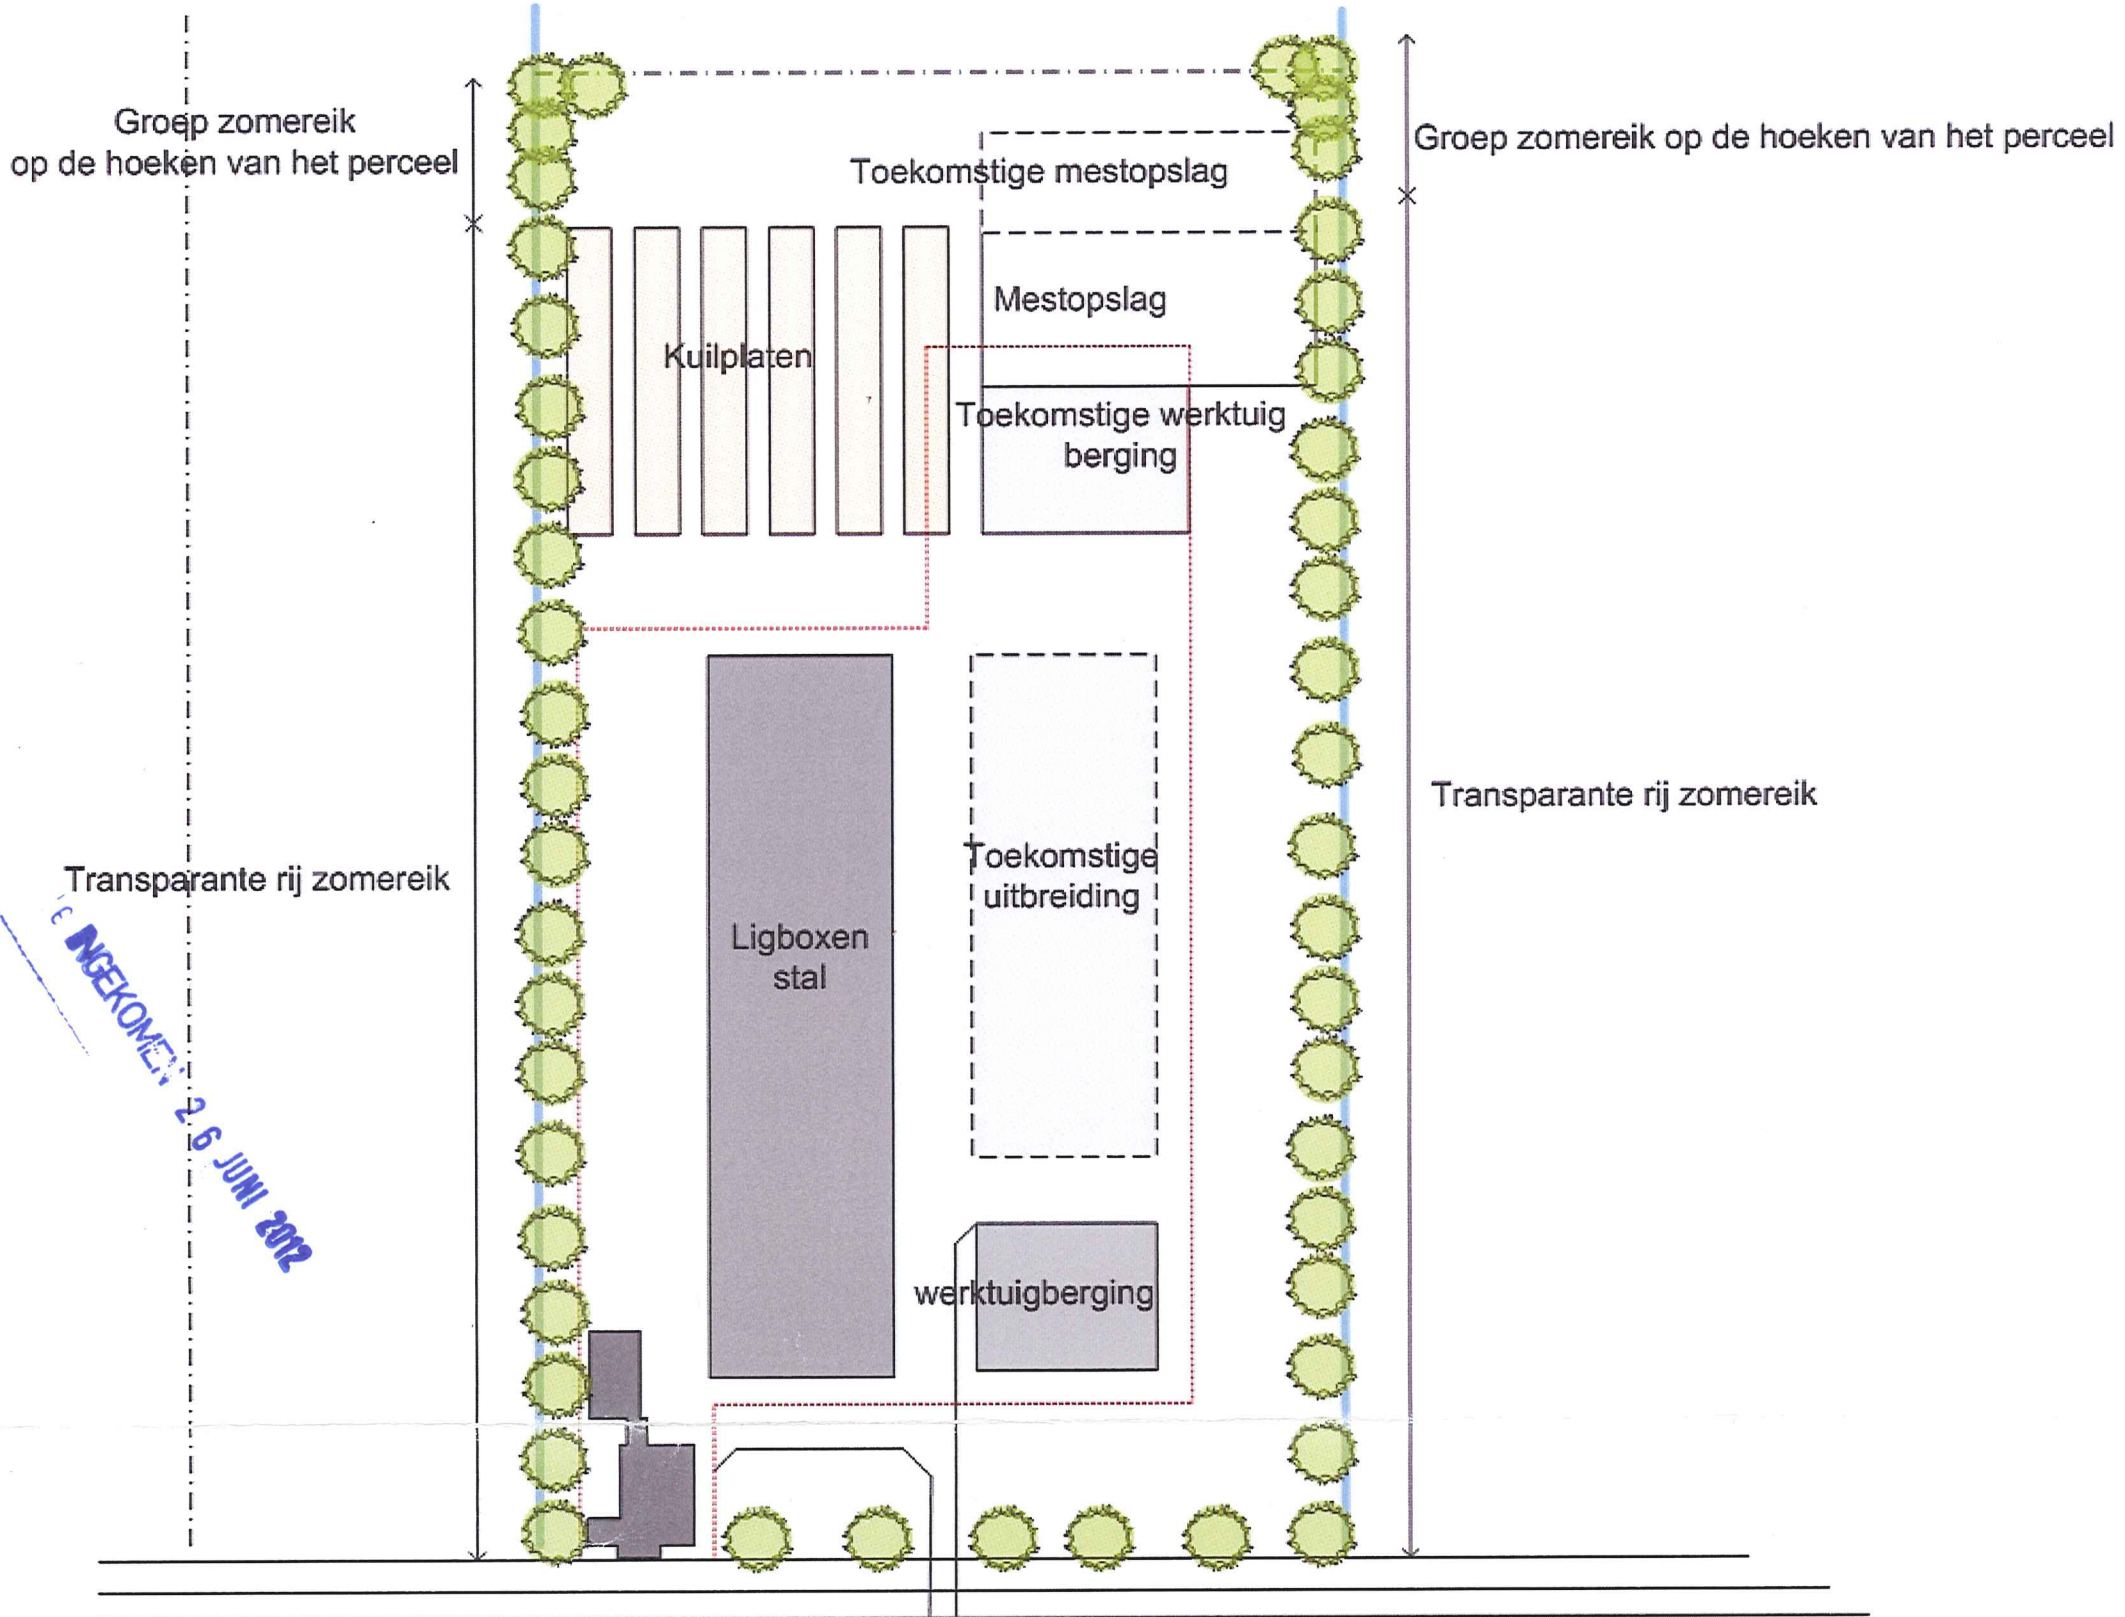

<h2>Ontwerpstudio</h2>
Landschapsbeheer Drenthe Nijend 18a 9465 TR Anderen Telefoon 0592 316316
Landschappelijke inpassing van een melkveebedrijf en bedrijfswoning
Locatie: Roswinkelermarke Roswinkel
Opdrachtgever: De heer H.J. Hesseling Haaksbergerstraat 205 7554 PA Hengelo Ov
Projectnummer: OP-C-001-2012

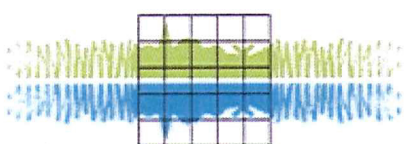

Landschapsbeheer Drenthe

Zorg voor  
landschap & natuur