

Emmen, Bargermeer Oosterwijk OZ (groothandel in schroot)


 Plangebied

Enkelbestemming

 Bedrijf - B

 Bedrijf - Bg


Functieaanduiding

 specifieke vorm van bedrijf - groothandel in schroot, buitenopslag groter dan 1000 m2

Annotaties

<Tekst> Tekst

<Symb> Symbool

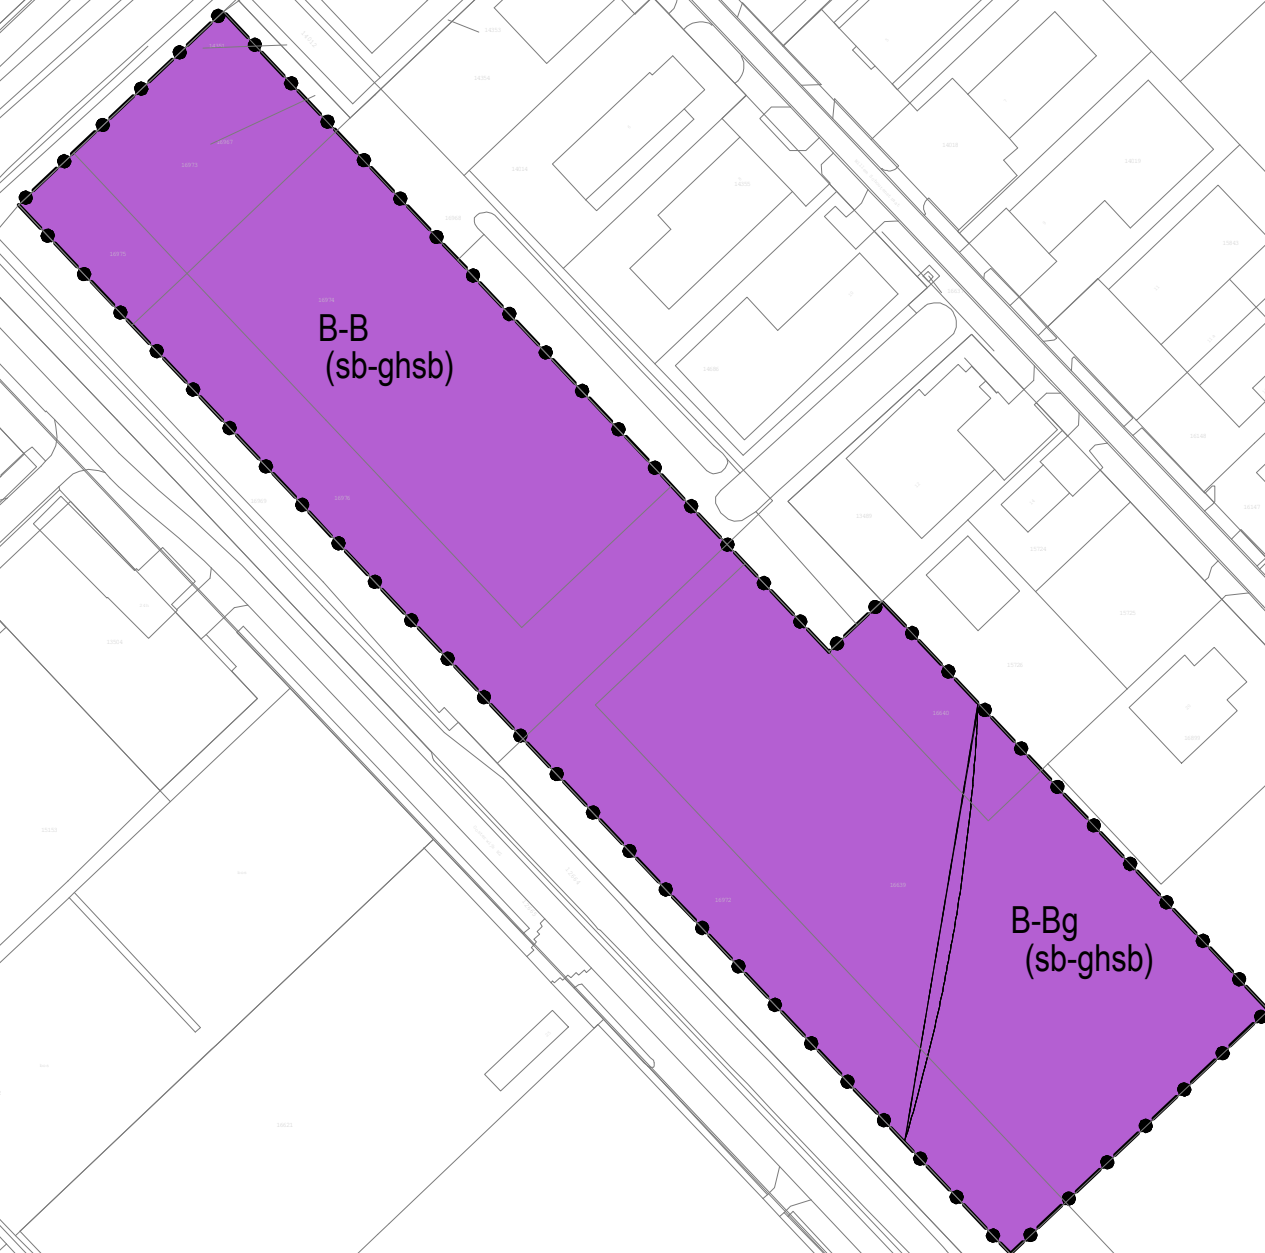

Afdeling  
Ruimtelijke Ontwikkeling & Infrastructuur (ROI)  
Team Ontwikkeling

Emmen, Bargermeer Oosterwijk O.Z.

( Groothandel in Schroot )

Vastgesteld Bestemmingsplan

Gewijzigd:

Schaal: 1: 2000

Datum: 25 november 2014

Tekeningnummer:  
NL.IMRO.0114.2013029-B701

Getekend: R.A. Suelmann

Formaat: A3