







voorgevel

achtergevel

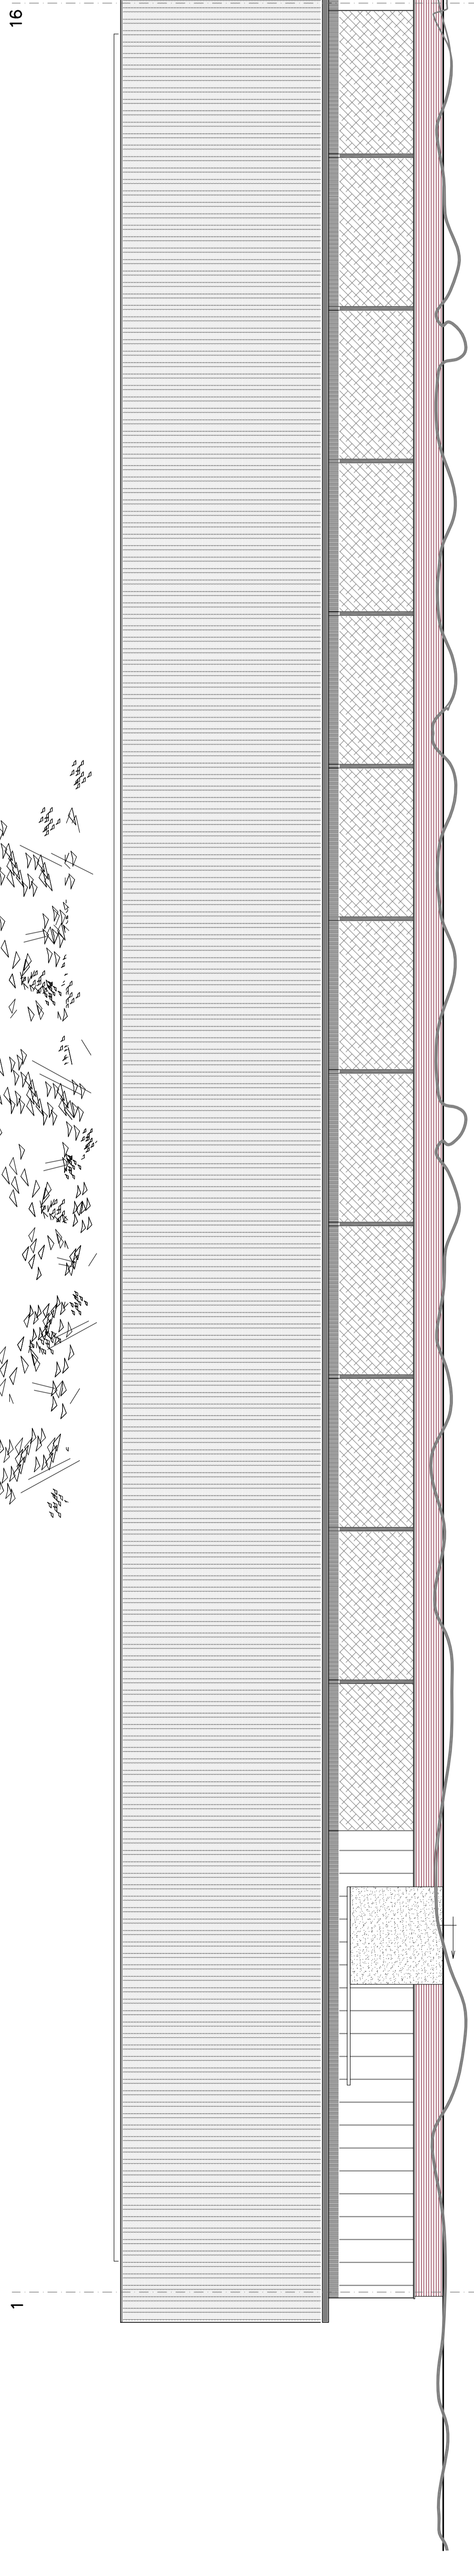

rechter zijgevel

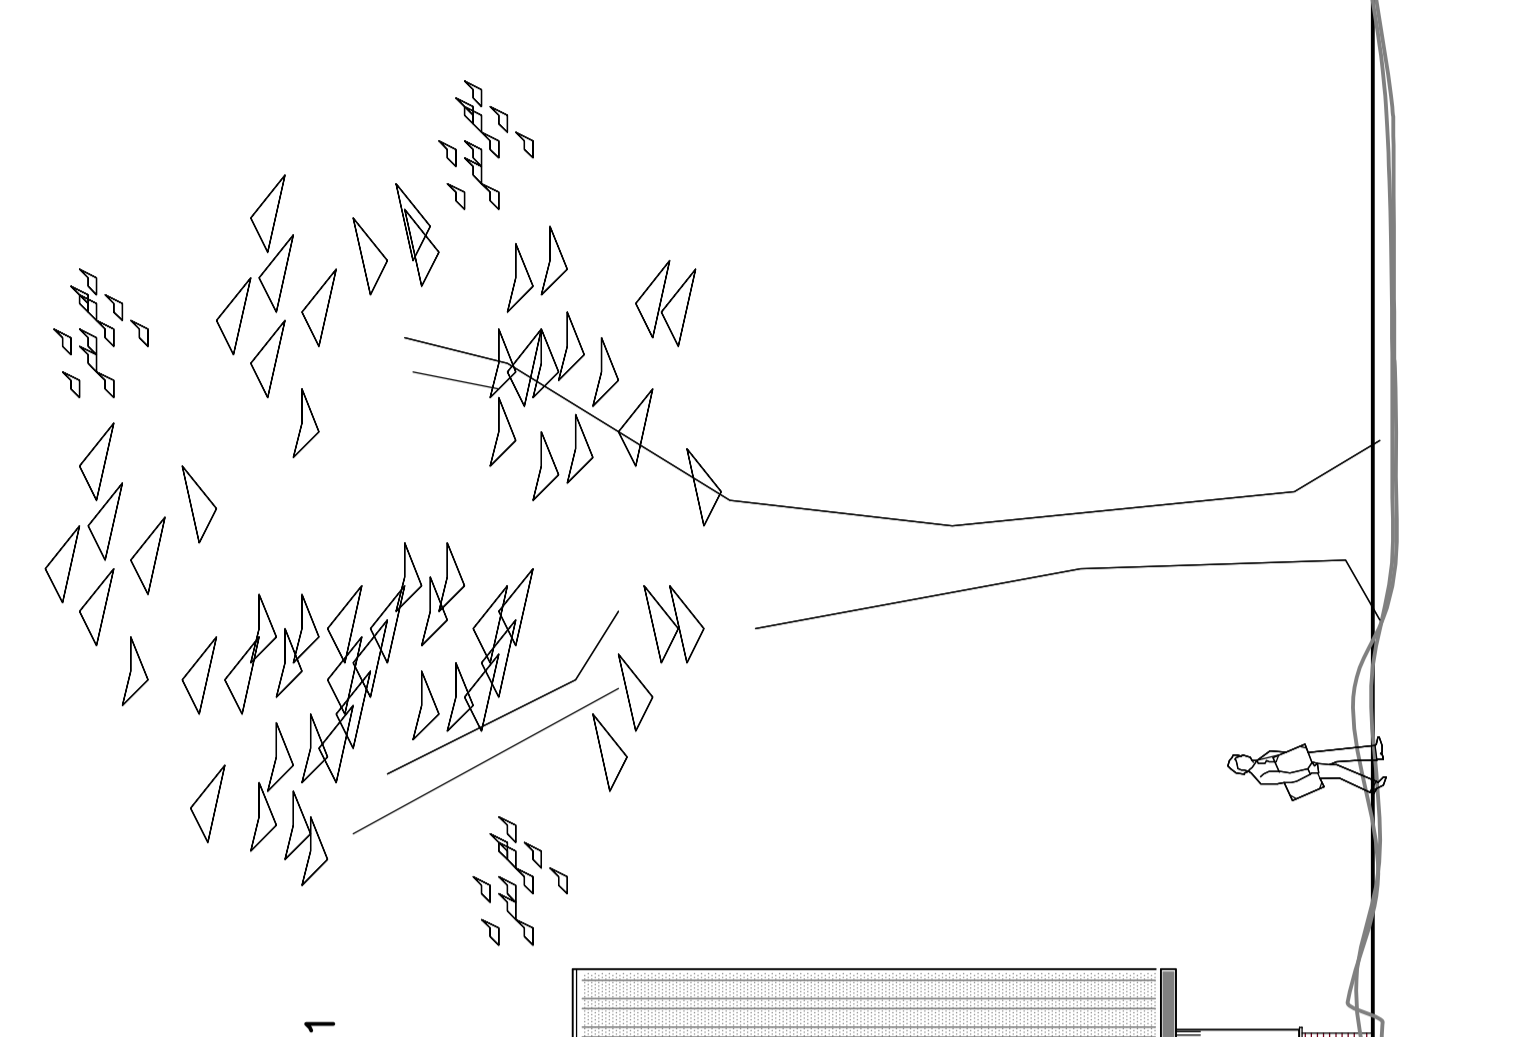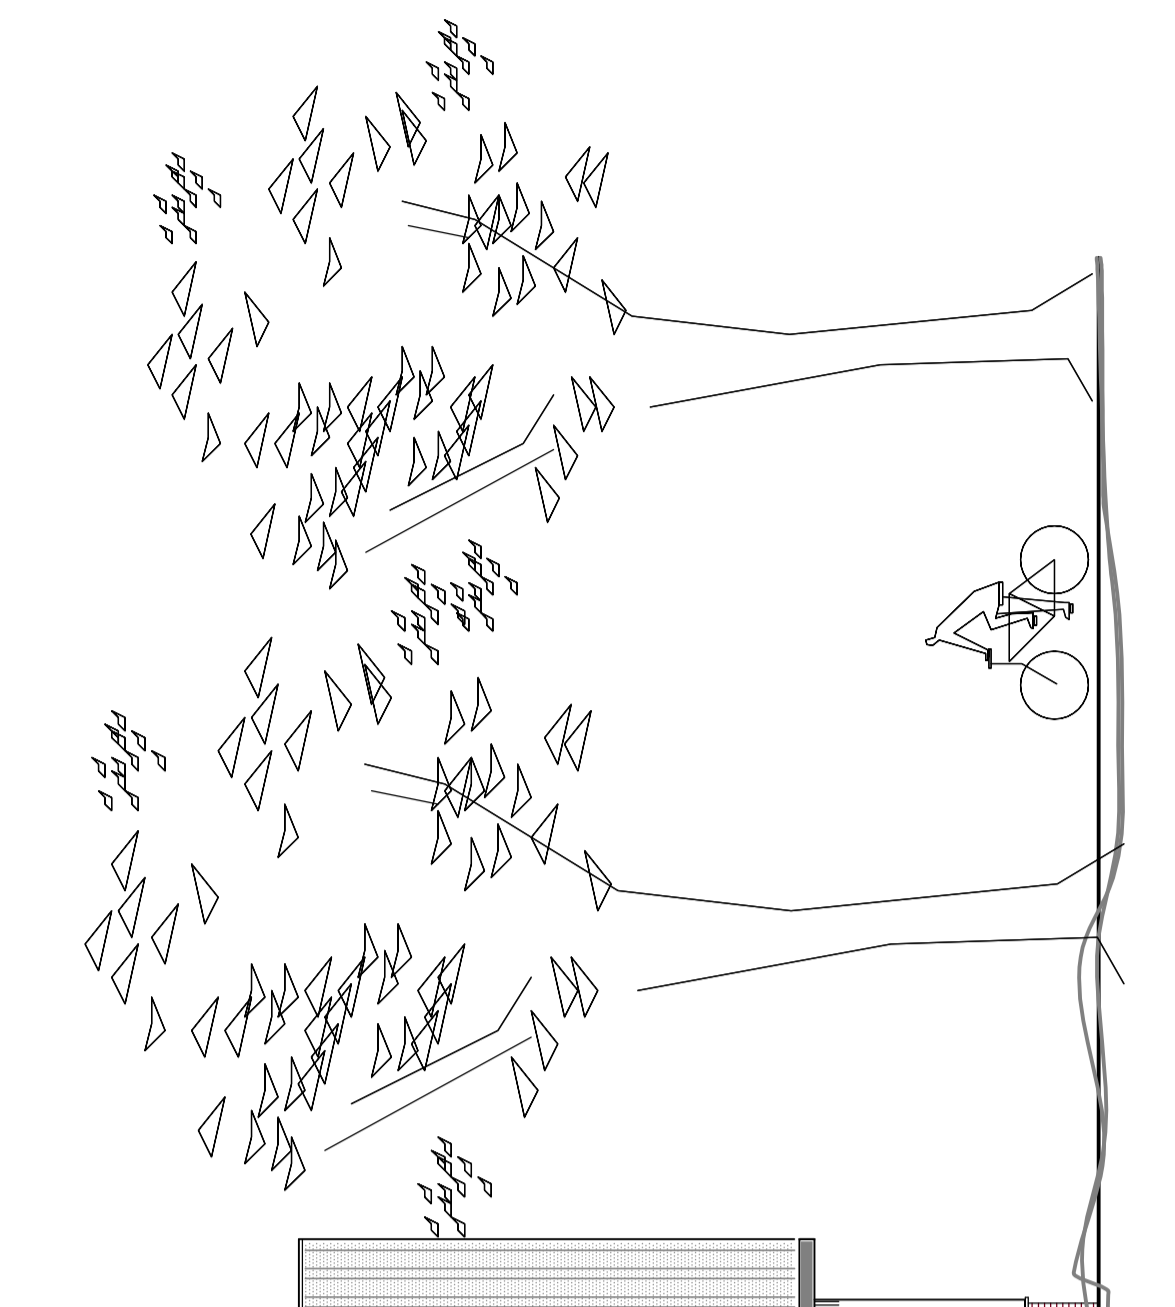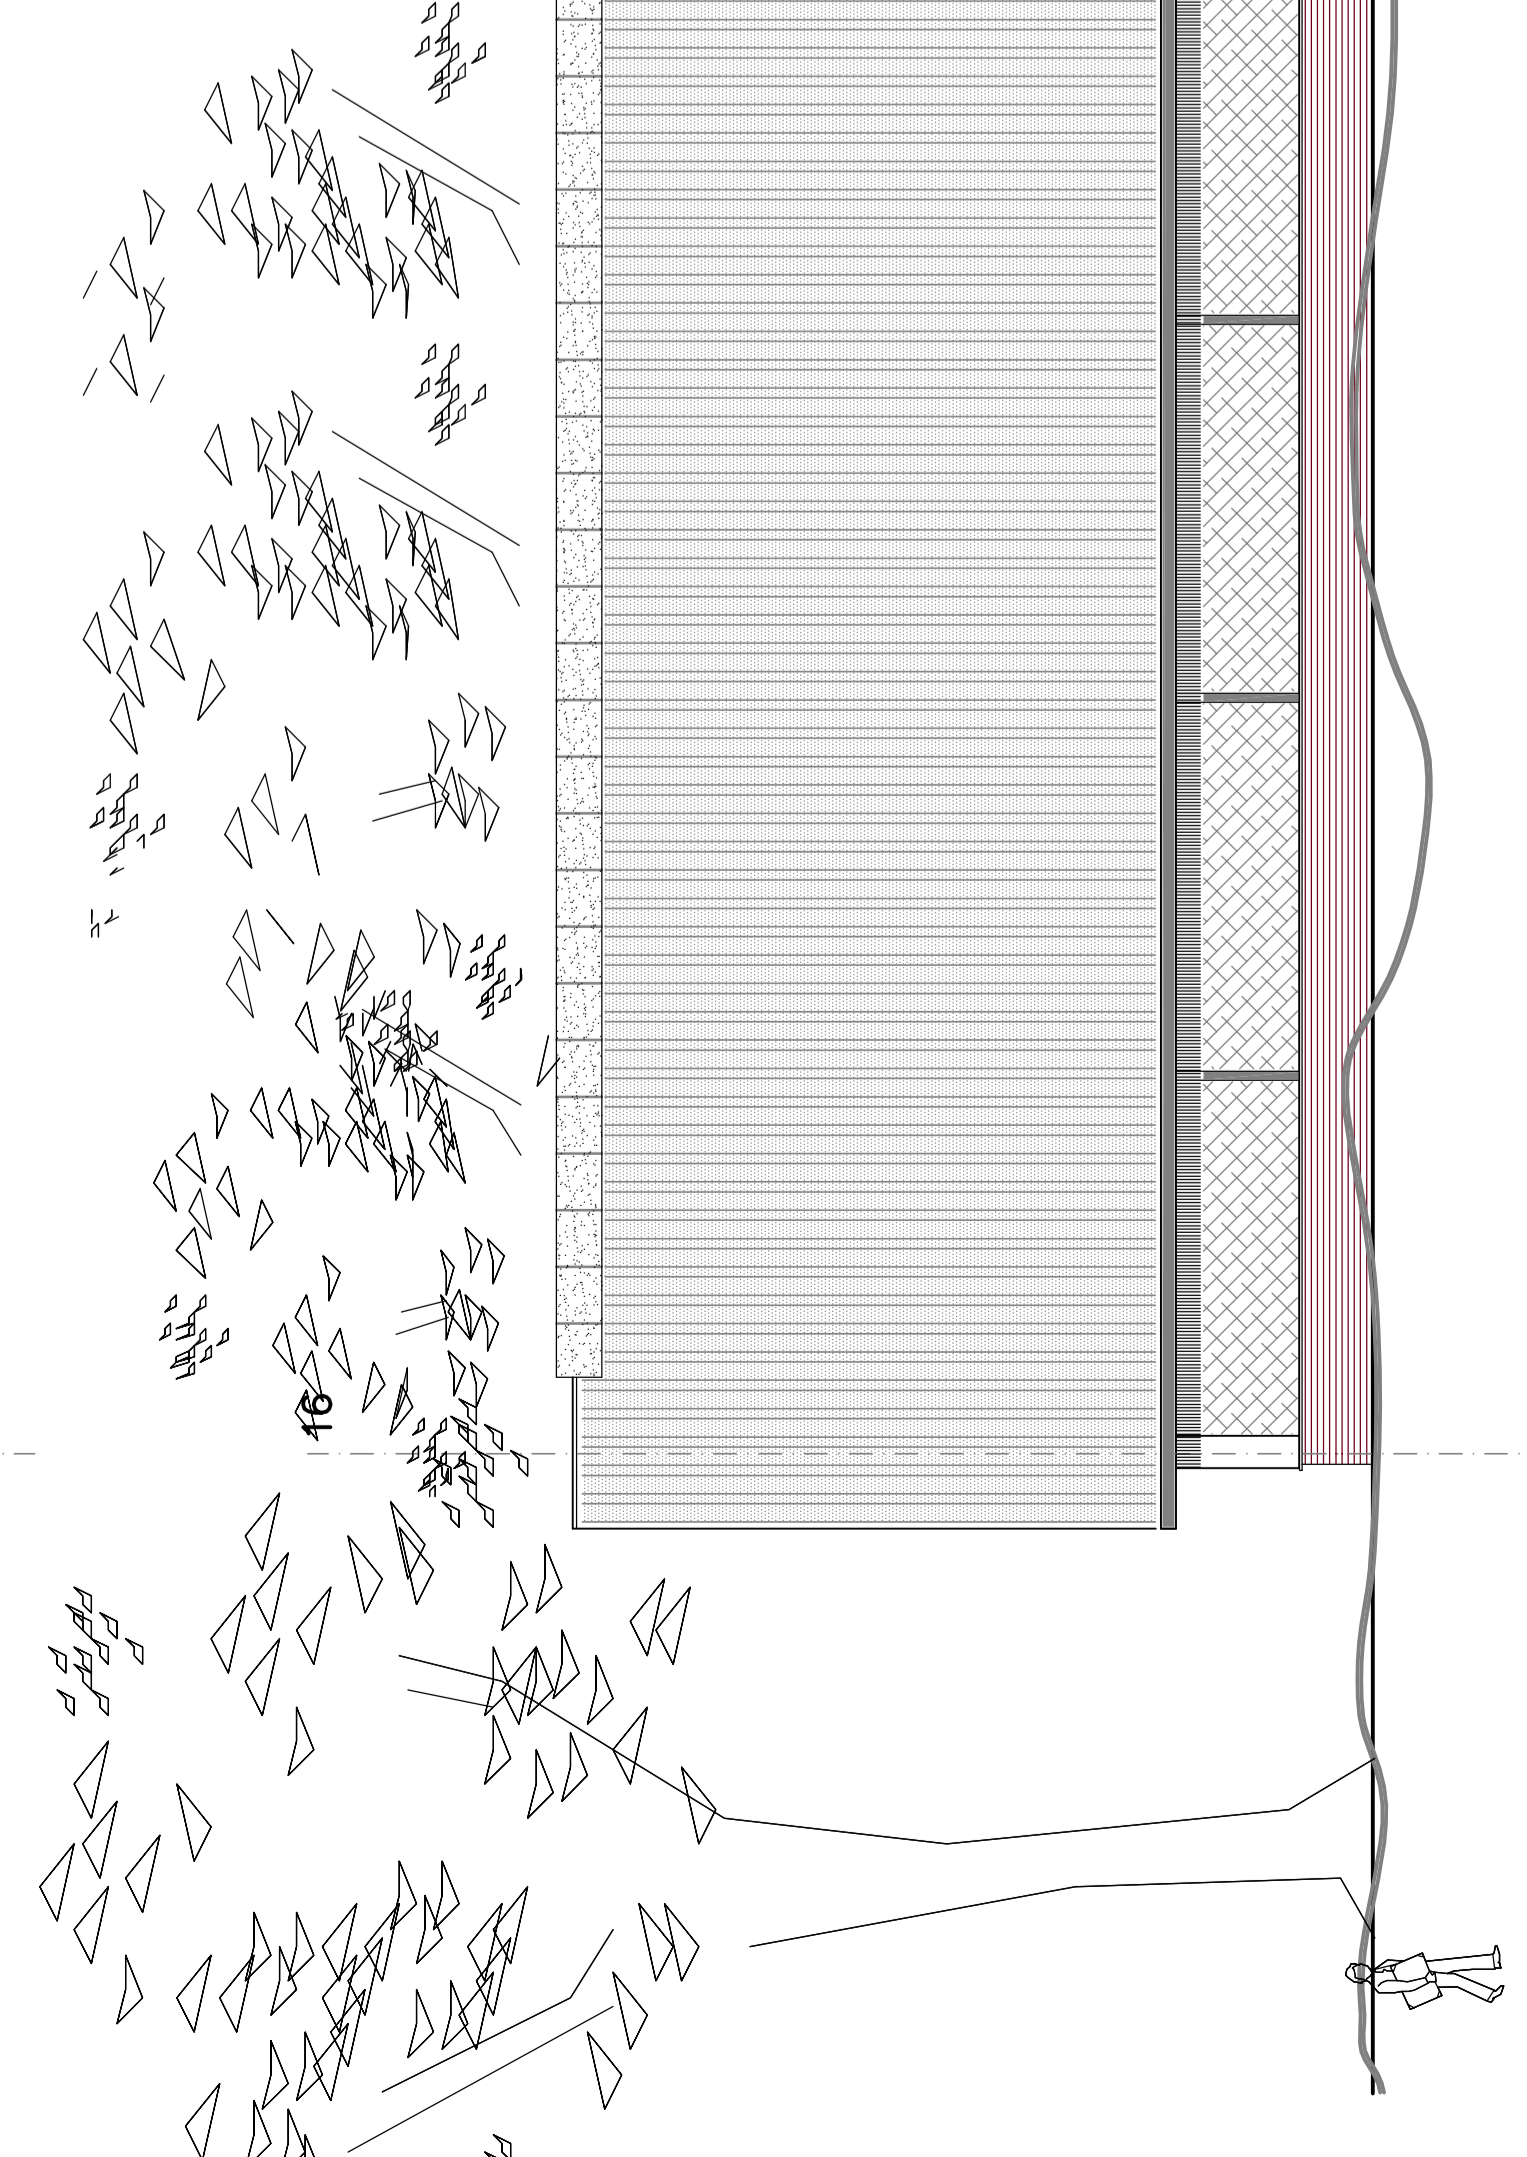

linker zijgevel

