


Profiel doorsnede DP02 uitgangspunt voor optimalisatie profiel/terrein. Zie tekening SO-PRO-02-A

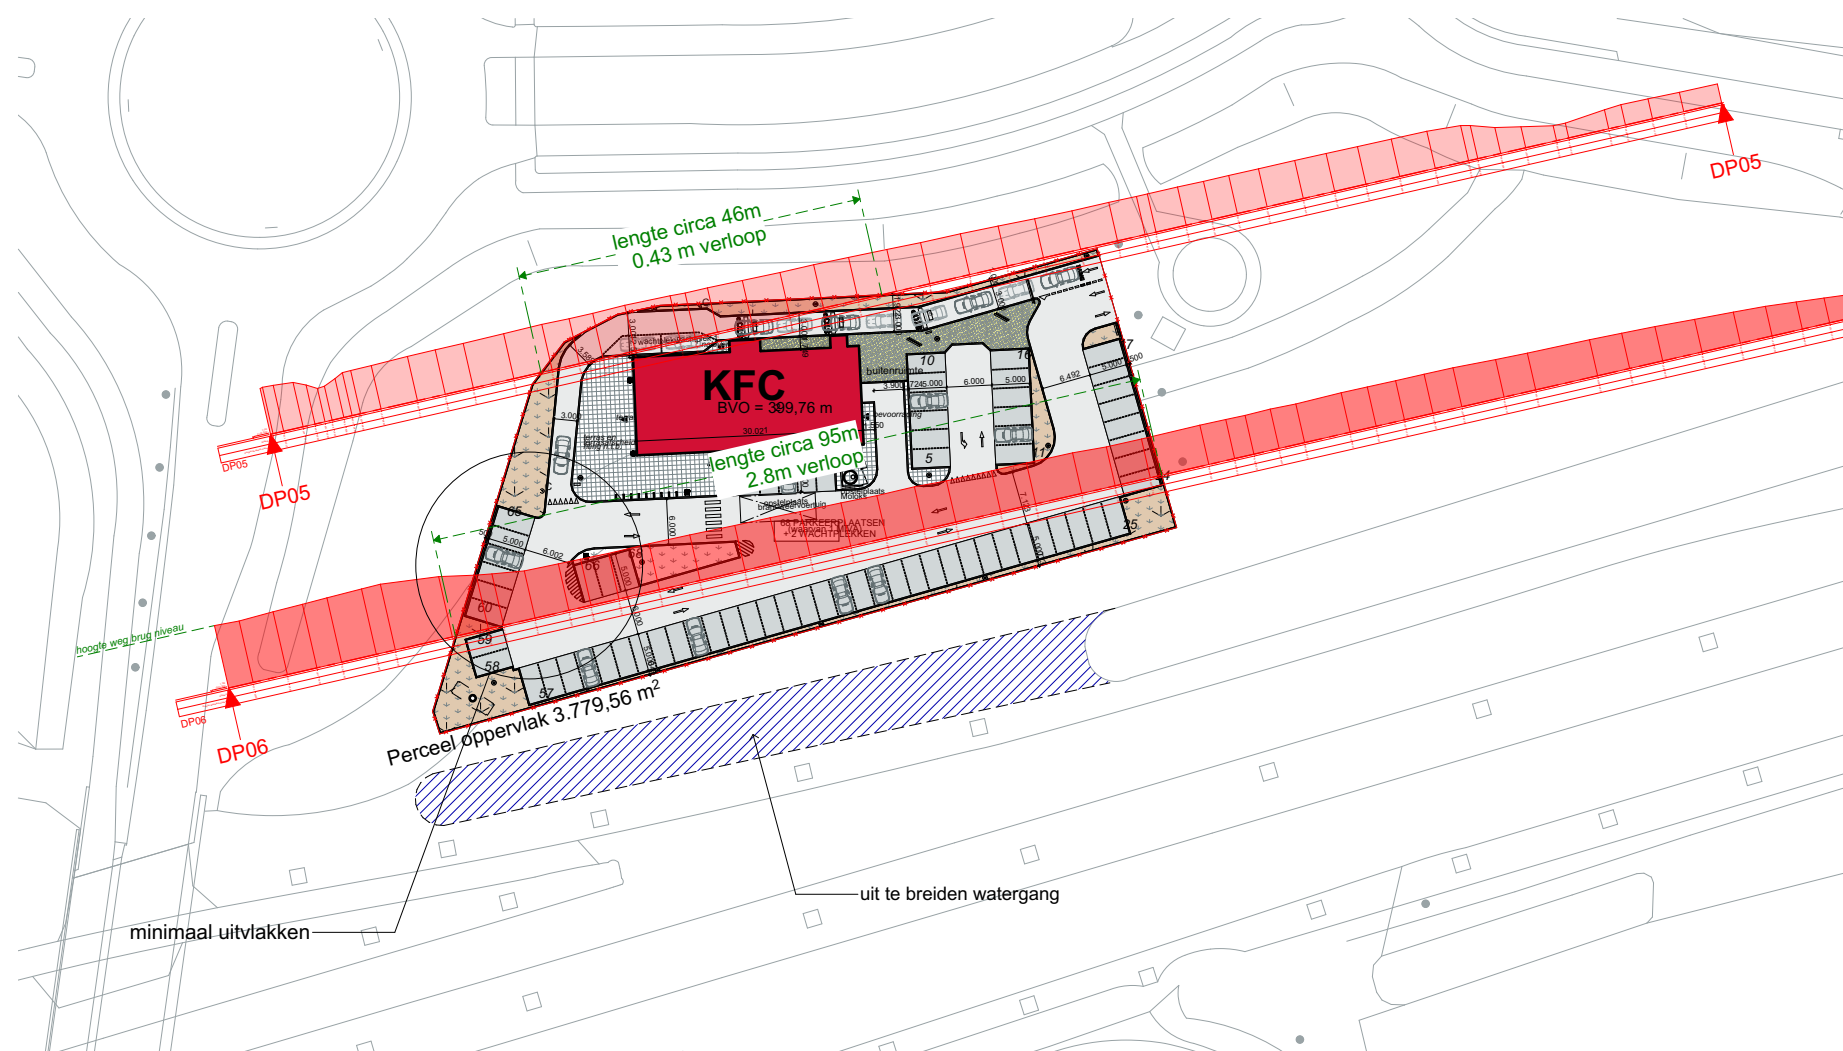

positie profielen bij benadering

Profiel(en) conform opgave Avitech
d.d. 21-03-2016

Opdrachtgever:
KWest
Klenkerweg 18
7861 TG Oosterhesselen
tel.: 0524 22 24 99
e-mail: info@kwest.nu

Wij onderschrijven en hanteren de gedragscode zoals vastgelegd door de BNA. Deze tekening is uitsluitend bestemd voor de geadresseerde(n). Indien u deze tekening ten onrechte heeft ontvangen, neem dan contact met ons op per kerende e-mail. Op de door ons verstrekte informatie berust ons auteursrecht. Openbaarmaking, verspreiding, verspreiding en/of verstrekking van deze informatie aan derden is, behoudens voortgaande schriftelijke toestemming van XS architecten Coöperatie U.A., niet toegestaan. Wij aanvaarden geen aansprakelijkheid voor de juiste en volledige overbrenging van de inhoud.

Branchevereniging Nederlandse Architectenbureaus **BNA**

Maatvoering in het werk te bepalen

Versie:	Omschrijving:
A 17-01-2018	
B 25-07-2018	Aanpassing n.a.v. vraag Provincie

Project:
KFC Emmen Nijbracht
Nijbracht
7821 CB Emmen

Fase:
Schetsontwerp

Onderwerp:
Overzicht hoogte profielen

Tekening nummer:
SO-PRO-01-A

Fase (AA)	Tekening (AAA)	Volgnr. (-00)	Versie (A)

Datum: 25-07-2018
Schaal: 1:1000
Formaat: A3 (liggend)
Getekend: TW