



ACCENT BOUW WONEN B.V

Schoolstraat 35 9342 PE Een
Tel. (0592) 26 98 09, mobiel: 06-51.31.17.09
www.accentbouwwonen.nl – jan.kemkers@accentbouwwonen.nl

project:

Nieuwbouw van een woning
aan de xxxxxxxx
te xxxxxxxxxxxx

standaardtype:

KIEVIT

onderdeel:

BESTEKTEKENING

ontwerp:

Bouwkundig ontwerp- en tekenburo ARTOTECH
Ullevi 13, 7825 SC Emmen
Tel.: (0591) 675001, www.artotech.nl

getekend: R. Roelofs

project nr. Kievit

datum: 21-05-'15

schaal: 1:100, 1:10

gew: 02-06-'15

formaat: A – 4

gew: 10-03-'17

blad nr.:

gew: 12-07-'17

gew: –

gew: –

gew: –

gew: –

gew: –

gew: –


gew: –

01. □



voorgevel


V. = VENTILATIEROOSTER

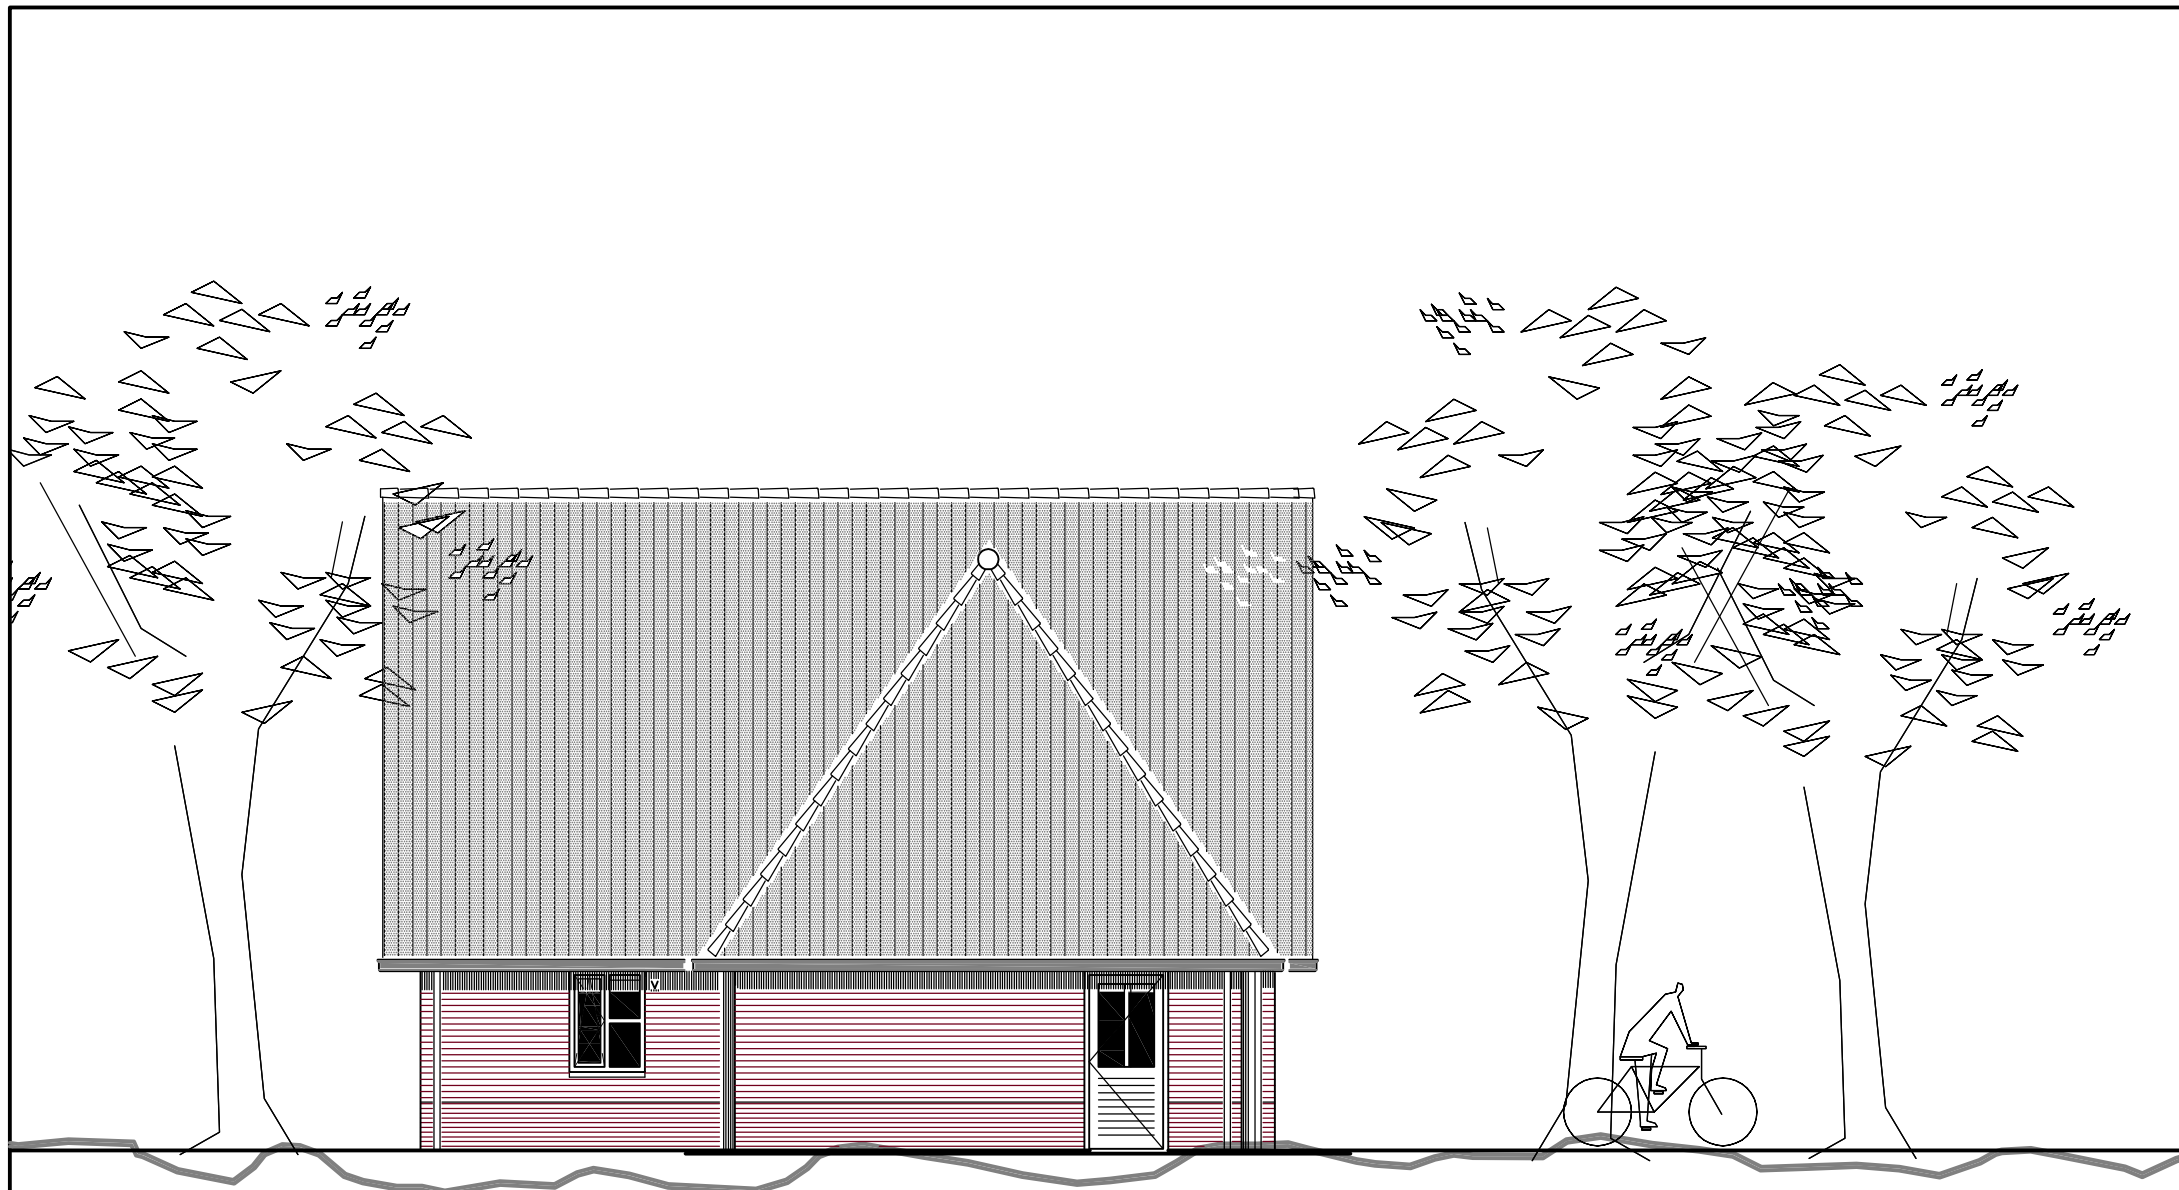


rechter zijgevel



achtergevel

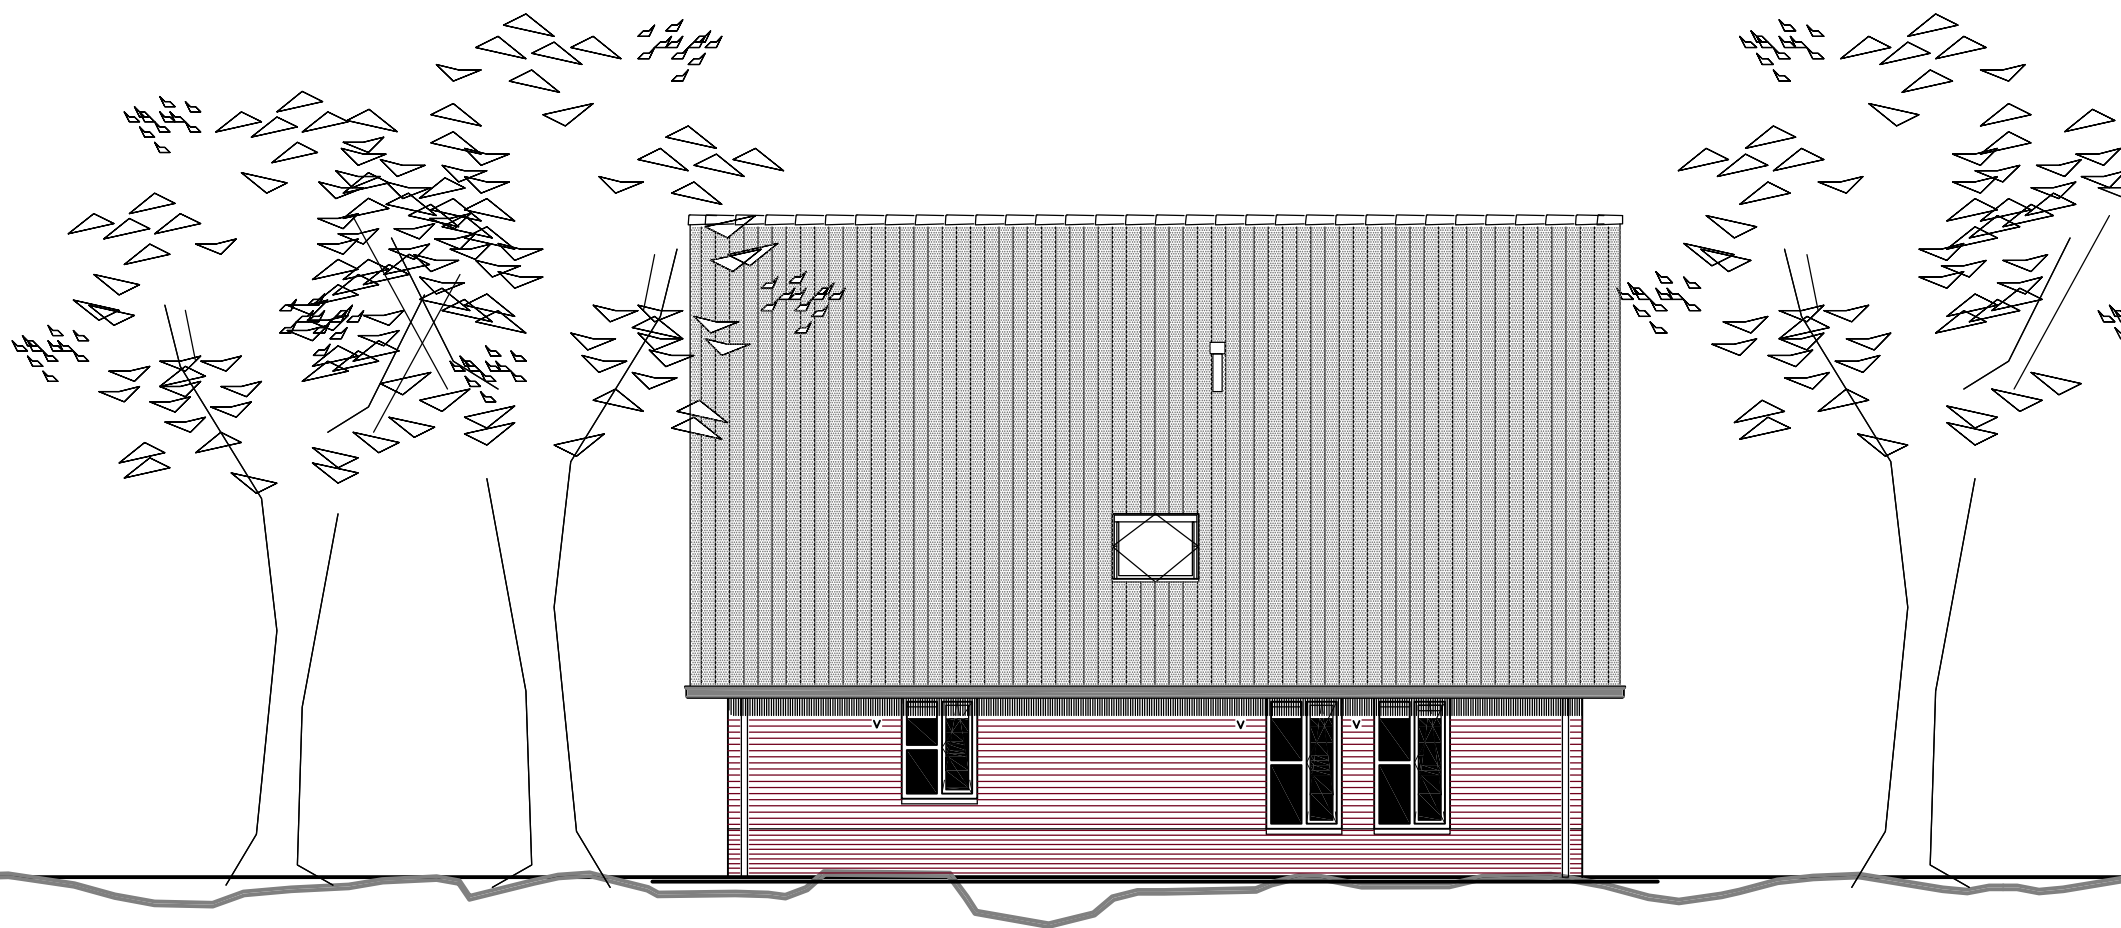


linker zijgevel

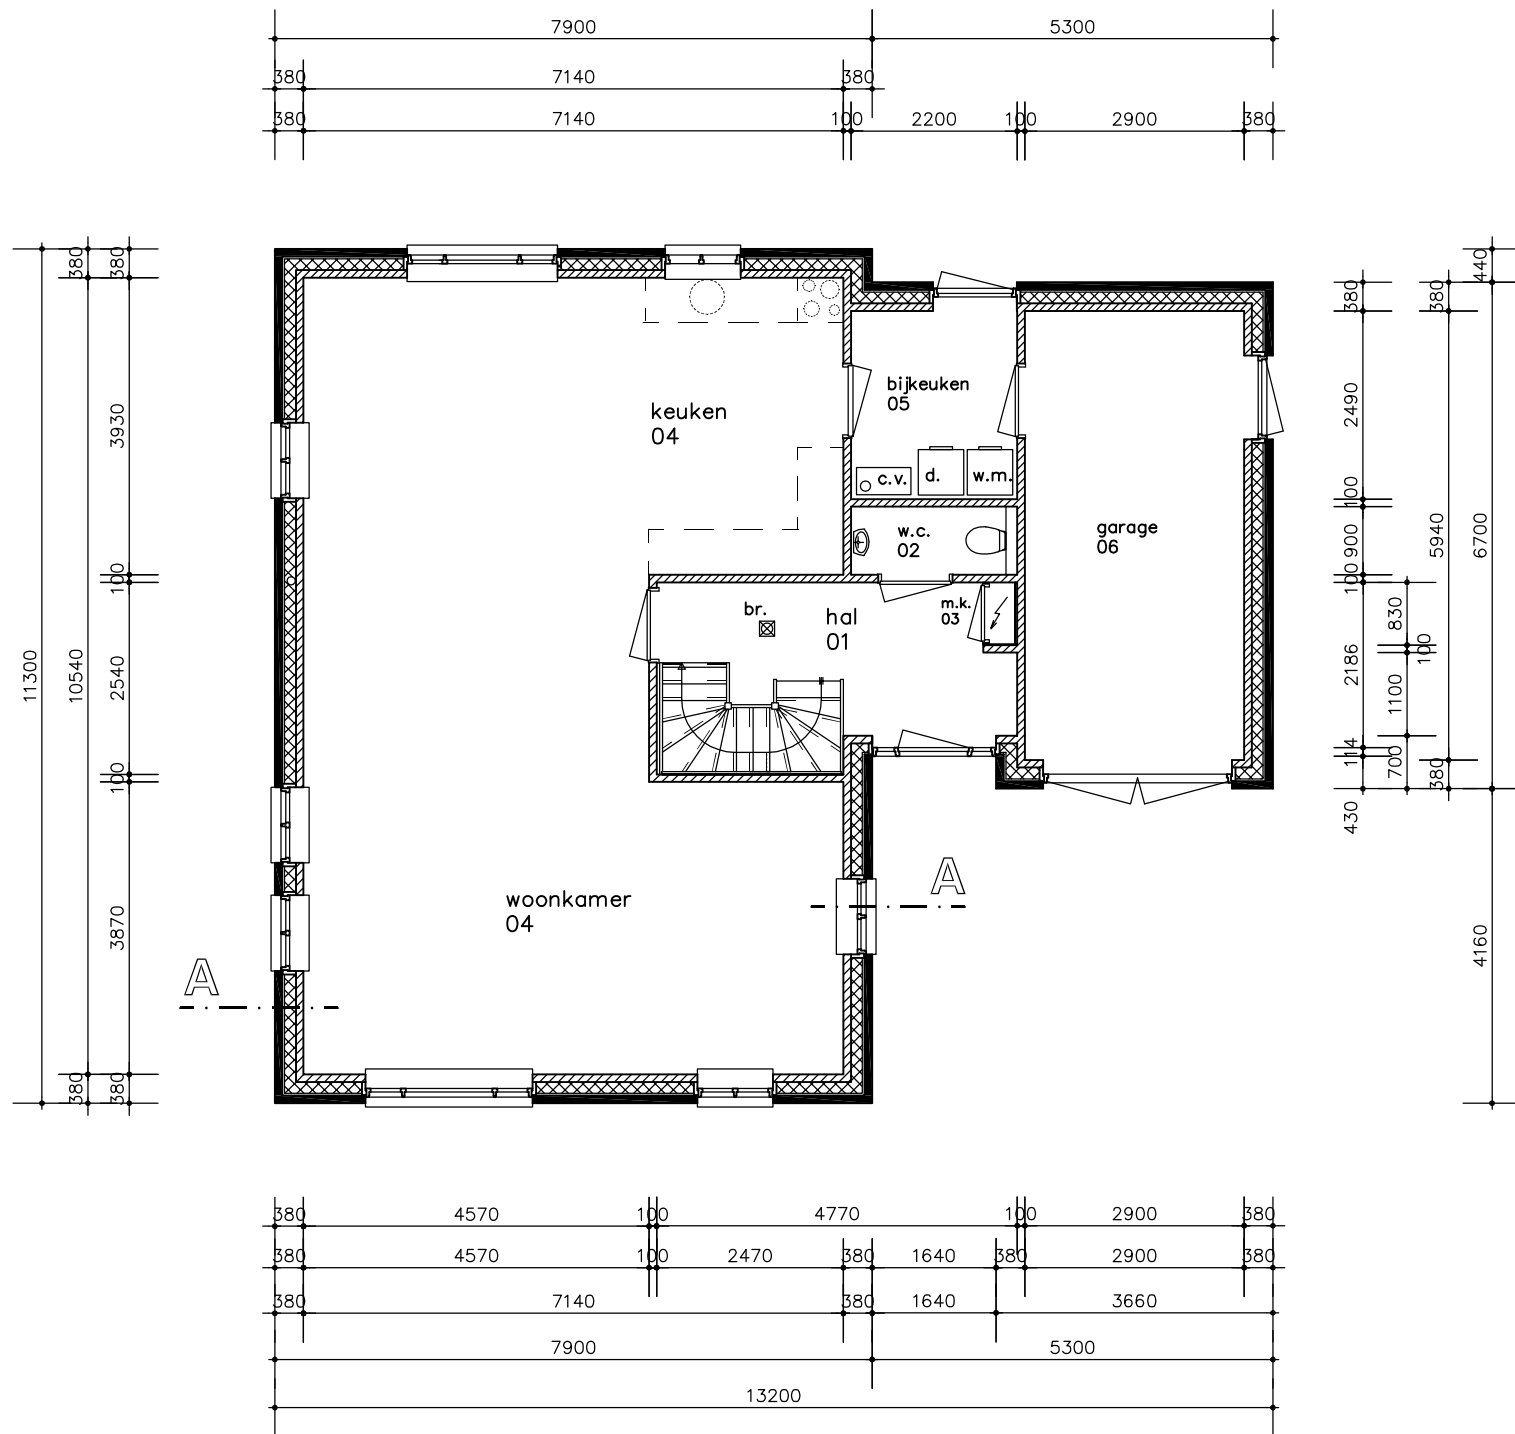


beganegrond



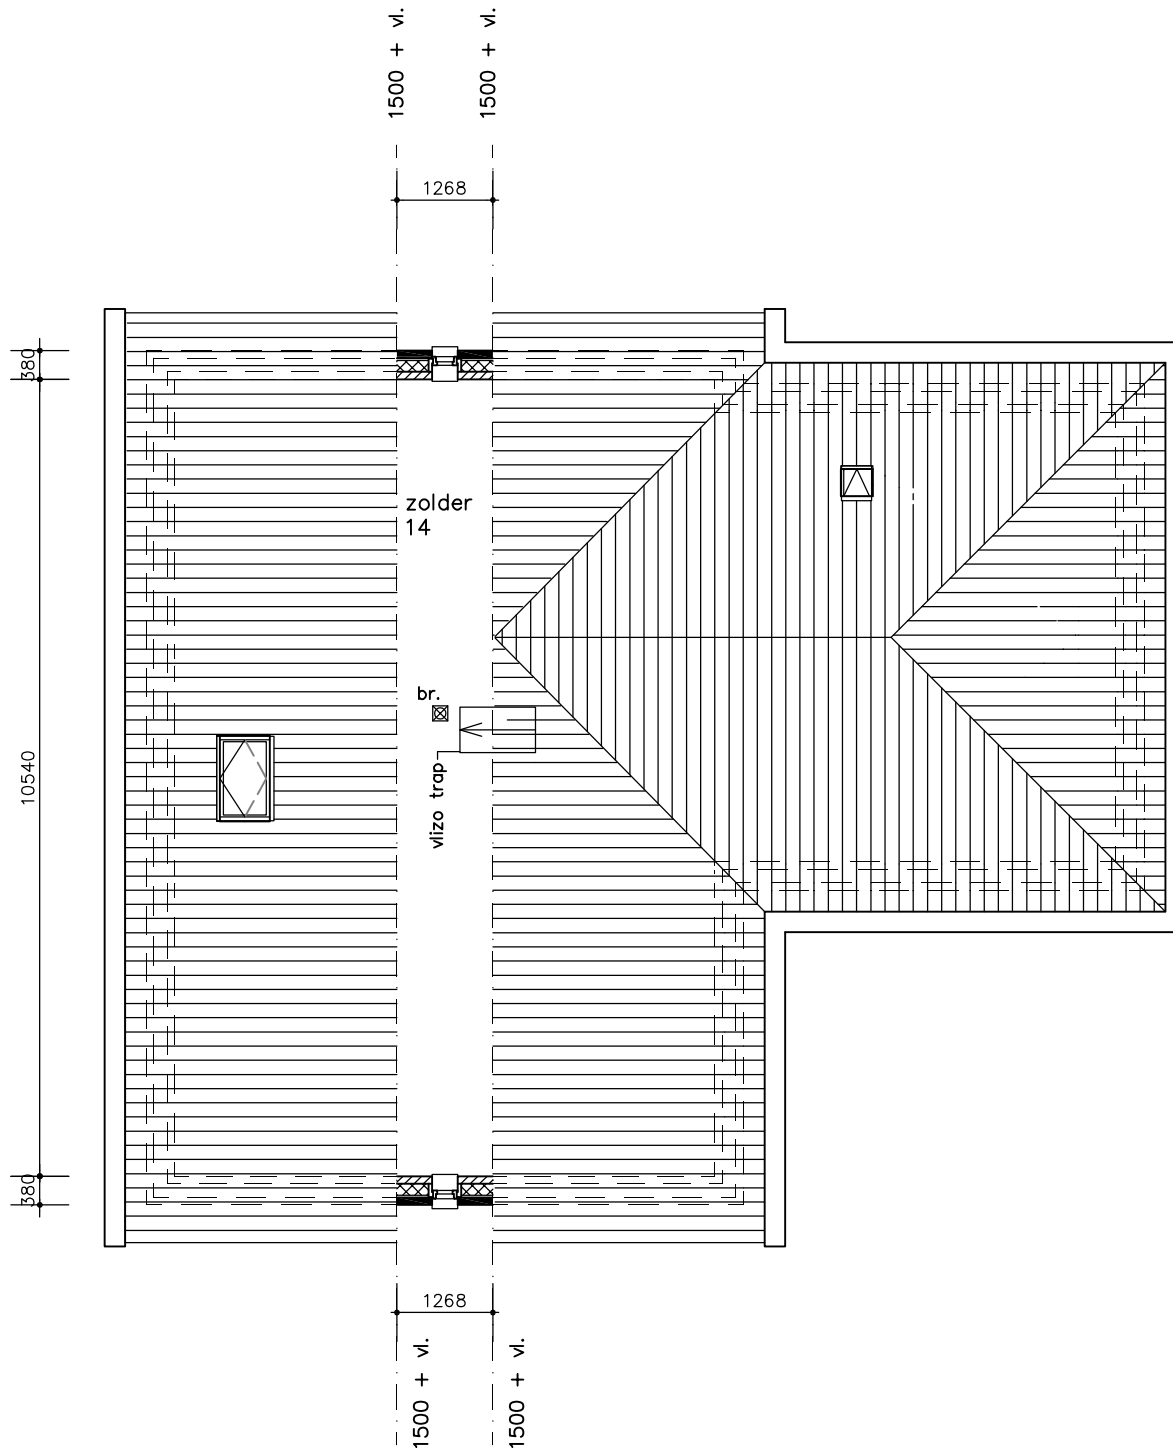

zolder

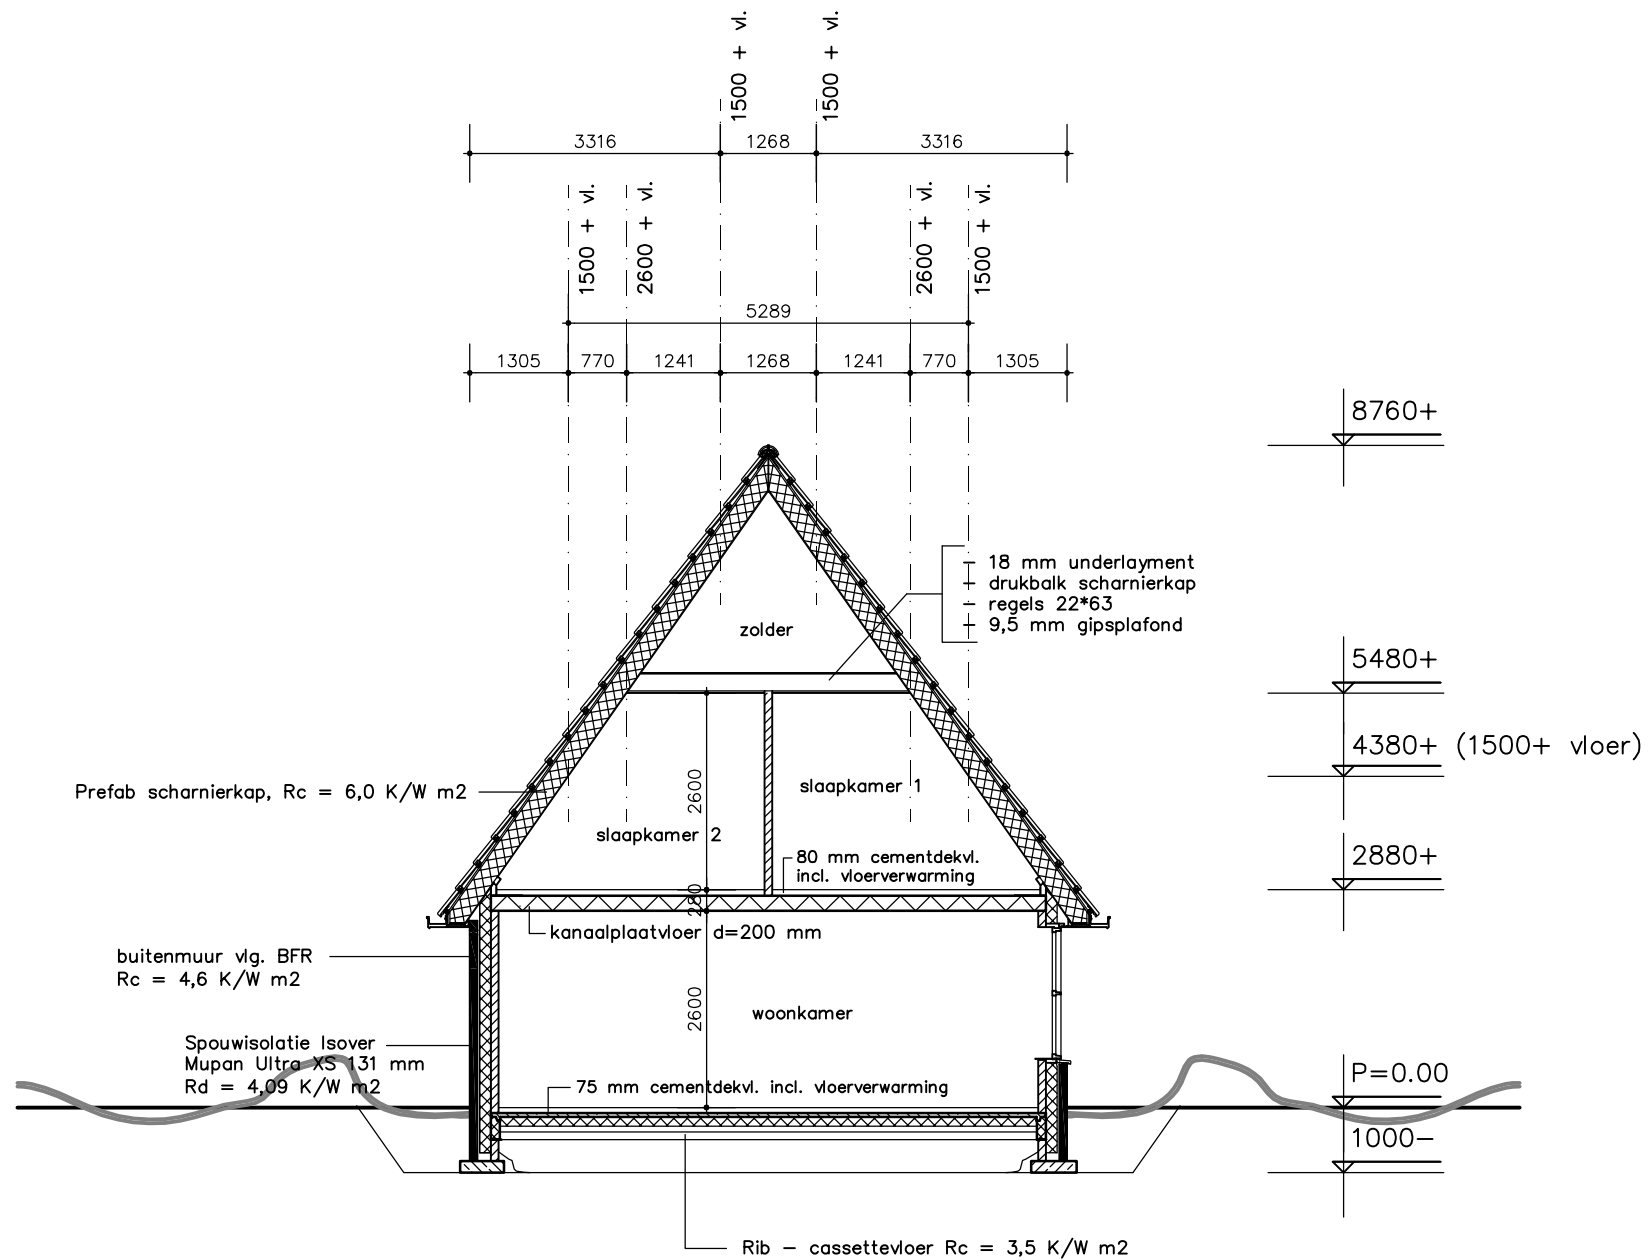

doorsnede A-A

kleur - en materiaalstaat:

ONDERDEEL:	MATERIAAL:	KLEUR:
opgaande gevel	gebakken steen	rood
voegwerk	zand—cement, geborsteld	grijs
binnenkozijnen	staal	helder wit RAL 9010
buitenkozijnen	kunststof	gebroken wit RAL 9001
raamdorpels	keramisch	zwart
raamdelen	kunststof	gebroken wit RAL 9001
binnendeur	hout met toplaag	helder wit RAL 9010
voordeur	kunststof	gebroken wit RAL 9001
goot	kunststof	gebroken wit RAL 9001
dakbedekking	betonpan	zwart
binnentrap	vurenhout	helder wit RAL 9010

