

Meester van den Boschstraat

Pastoor Vroomstraat

EMND01 0897000000

woning 4

woning 3

woning 1

woning 2

26

Pastoor Vroomstraat




verplaatste woning


verplaatste woning

19  
17  
15

13  
11

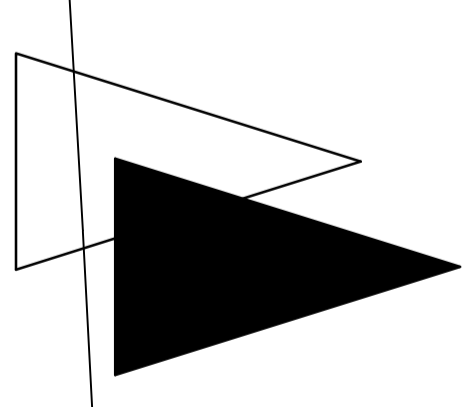

- kadastrale gegevens:  
 — gemeente Emmen  
 — sectie I, nr. 8970  
 — schaal 1:100

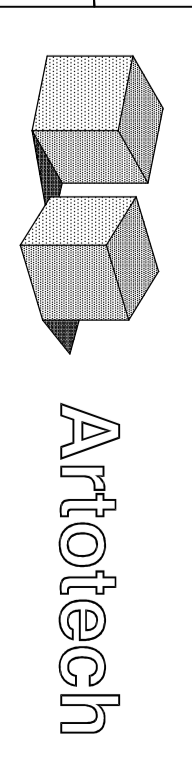

**Artotech**  
 bouwrijp ontwerp- en tekenburo  
 Uiterker 120, 7825 SC Emmen  
 E-mail: [info@artotech.nl](mailto:info@artotech.nl)  
 Website: [www.artotech.nl](http://www.artotech.nl)

**Verbouw van een school tot 4 woningen**  
 met een woonwoning op de hoek van  
 van de Pastoor Vroomstraat 26  
 7894 RD Berger-Compassium

ontwerper: R. Bodelis  
 opvallingsjaar: 2019  
**BESTEKTEKENING**  
 situatie

**Vodoz makelaardij**  
 Brugstraat 156  
 7891 AV Klazienaveen

ontwerp:	R. Bodelis	blad nr.:	
gesteld:	1:100		
datum:	14-05-'19		
project nr.:	19013		
gk:	20-09-'19		
gk:	07-10-'20		
gk:	-		
gk:	-		
gk:	-		
gk:	-		

**s1**