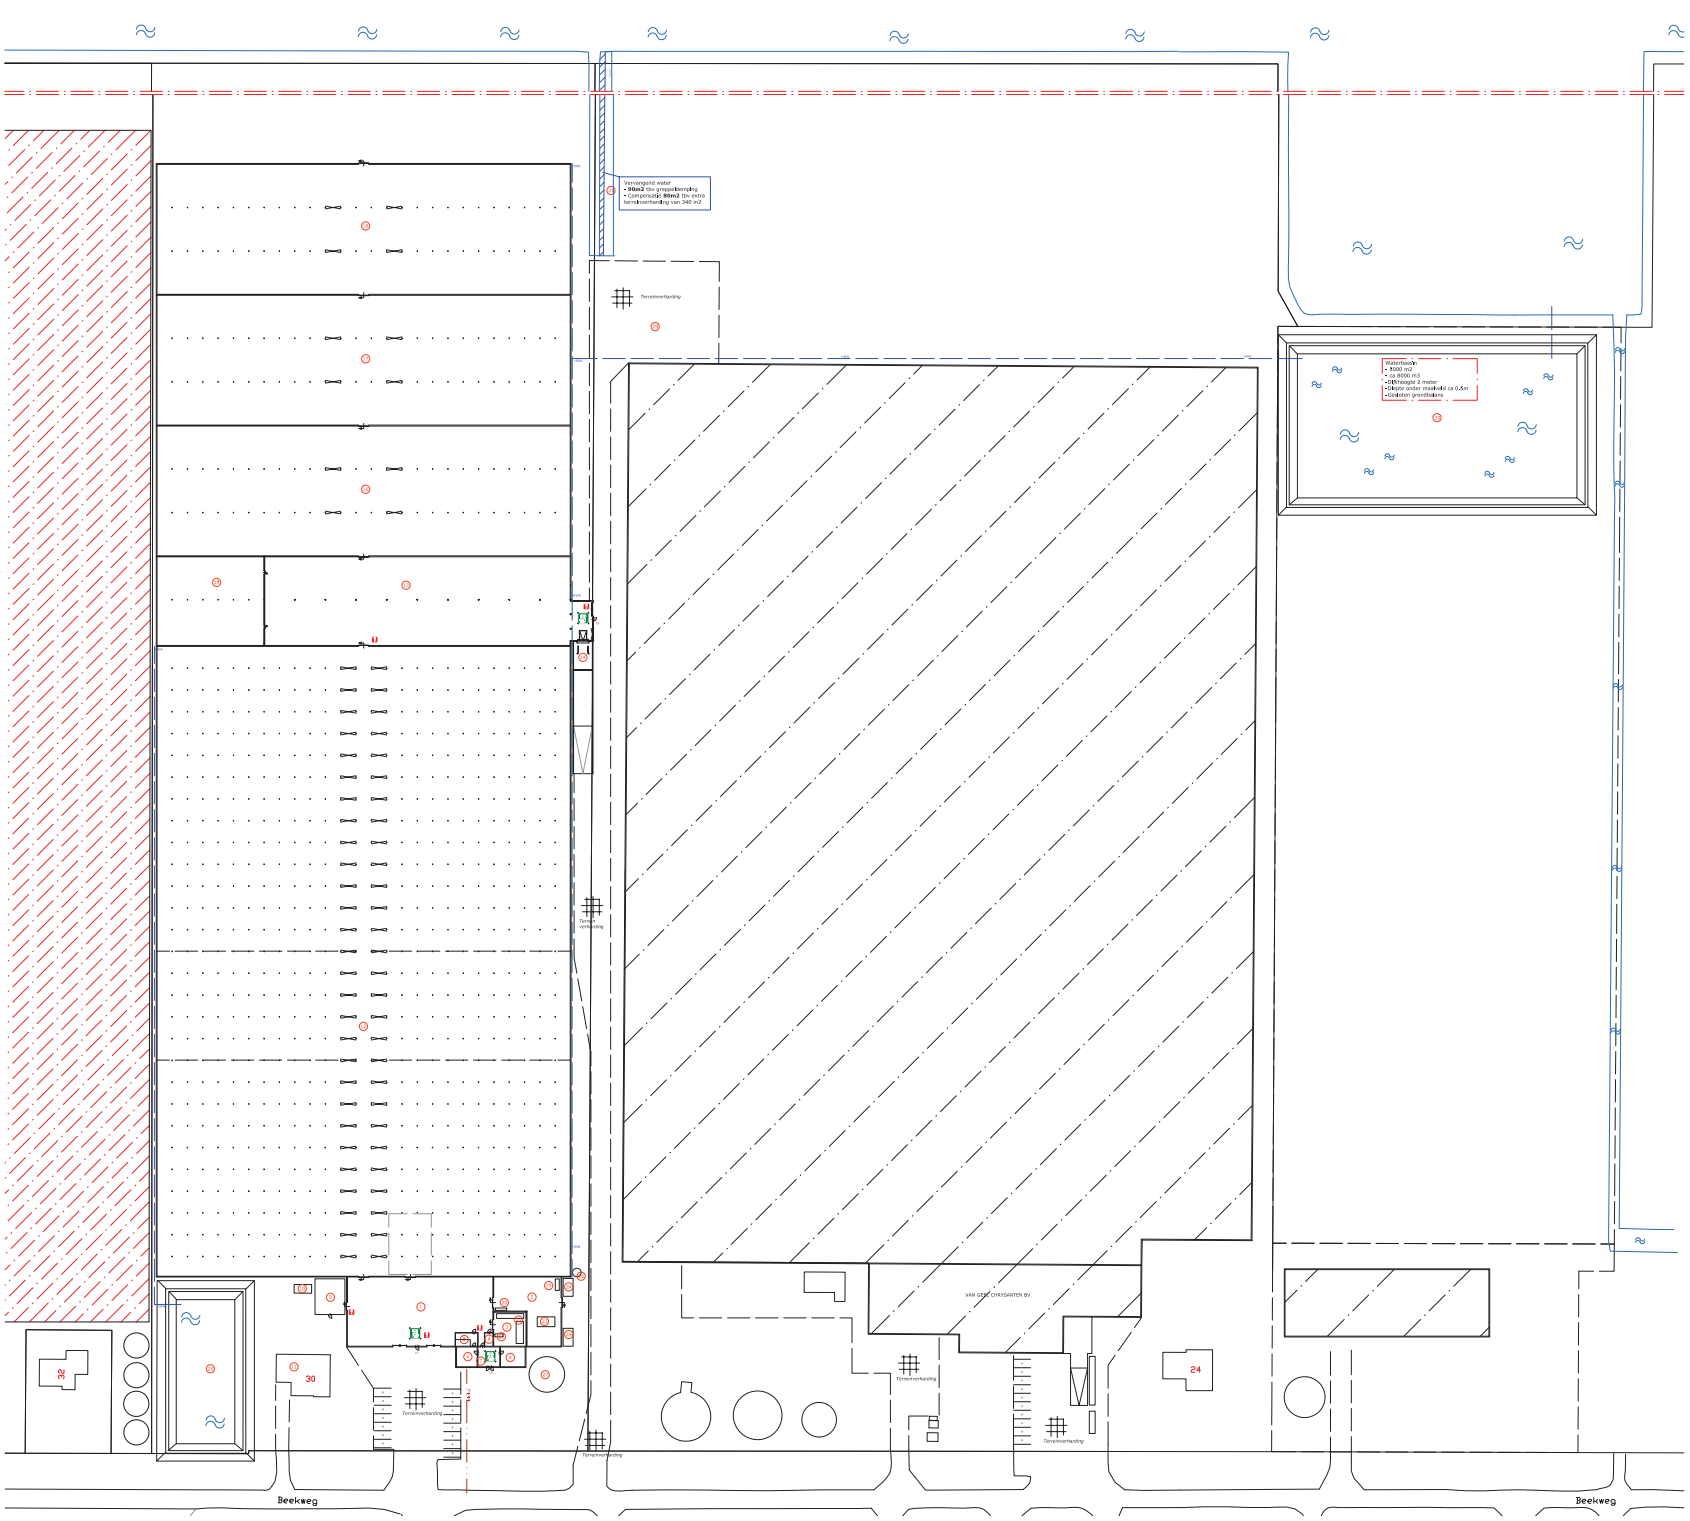

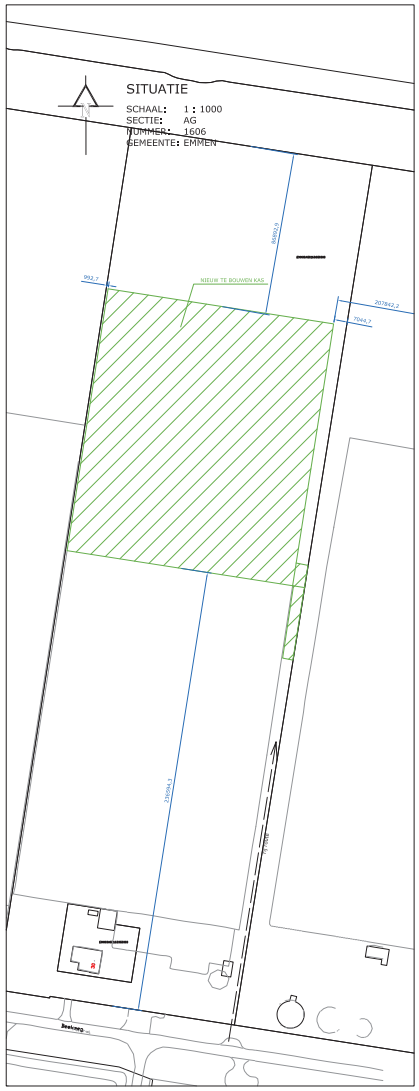

RENVOOI

Nr.	Omschrijving	m2
1	Verwerkingsruimte 1	880
2	Opslag + techniek	310
3	Watertechniek	110
4	Kantoor	
5	Sanitair	
6	Kantine	40
7	Entree - verkoop	40
8	Kantoor	40
9	CV ruimte - 2 x WKK 1 mWatt	100
10	Trafo	13
11	Woonhuis	176
12	Teeltkas	22600
13	Verwerkingsruimte (NIEUW)	2332
14	Logistiek + Laadkuil (NIEUW)	306
15	Teeltruimte (NIEUW)	832
16	Teeltruimte (NIEUW)	4678
17	Teeltruimte (NIEUW)	4678
18	Teeltruimte (NIEUW)	4678

Nr.	Omschrijving
19	Compressor 5 kWh
20	Werkplaats
21	Gewasbeschermingsmiddelenkast + lekbak
22	Waterunit 10kWh + opslag meststoffen
23	Koelinstallatie 200 kWh
24	Condensor/ koeler 100 kWh
25	Condensor/ koeler 100 kWh
26	CO2 opslagtank 6000 kg
27	Waterslib - dagvoorraad 200 m3
28	Waterbassin 1200 m3
29	Keerterrein +
	toename verharding - stelcon platen 350m2
30	Waterbassin (NIEUW) 8000m3
31	Vervangend water 170 m2

TOTAALPLATTEGROND
WATER - MILIEU - BRANDWEER

Van Geel Orchideen BV
Beekweg 30
7887 TN Erica

Datum 07-04-2015 | Projectnummer KBA 150115

Formaats: A0 Schaal 1:250 | Tekenaar: Evd | Blad 1 van 1 | **B01**

Maatvoering: mm

Gecontroleerd:

Revisie	Datum	Revisie	Datum
1) -	-	6) -	-
2) -	-	7) -	-
3) -	-	8) -	-
4) -	-	9) -	-
5) -	-	10) -	-

KASSENBOUWADVIES
HALLENBOUWADVIES
UTILITEITSBOUWADVIES

Wittenrijk 14
9041 VN Berlikum (Fr)
Tel: +31(0)6-29217780
info@kassenbouwadvies.nl
www.kassenbouwadvies.nl
www.hallenbouwadvies.nl
www.utiliteitsbouwadvies.nl

Alle rechten voorbehouden. Aan deze tekening en/of ontwerp kunnen geen rechten worden ontleend. Openbaarmaking, vermenigvuldiging en/of gebruik zonder schriftelijke toestemming van de maker is niet toegestaan.