

Situatie Gemeente Emmen
Sectie I nr: 13214
Schaal 1: 1000

Revisie F:
Revisie E:
Revisie D:
Revisie C:
Revisie B:
Revisie A: 07-07-2015
Datum: 06-05-2015 Leon van der Veen

project:

Bouw varkensstal

opdrachtgever:

**Mts. G.J., H.J. en A.H.J.S. Grobbink
Verlengde Oosterdiep Westzijde 111
7884 RL Barger Compascuum**

werknr:

14 - 040 - K

Schaal 1:1000

www.bouwbureaujansman.nl

Arriefflierweg 8
7735 KN ARRIEN
0523 - 63 79 39
info@bouwbureaujansman.nl

Wilhelminastraat 3
7721 CD DALFSEN
0529 - 43 44 38
dalfsen@bouwbureaujansman.nl

Stelling 8a
7773 ND HARDENBERG
0523 - 63 79 39
hardenberg@bouwbureaujansman.nl










ForFarmers Hendrix B.V.

FarmConsult NL -7491 GA Delden
Sluisstraat 24 tel: 0573 - 288 989

Contactpersoon:

Henk Radstaak
henk.radstaak@forfarmers.eu
mobiel: 06 - 22 37 34 72 fax: 0573 - 288 733

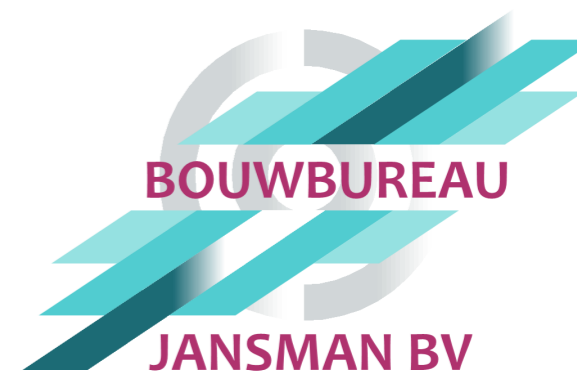

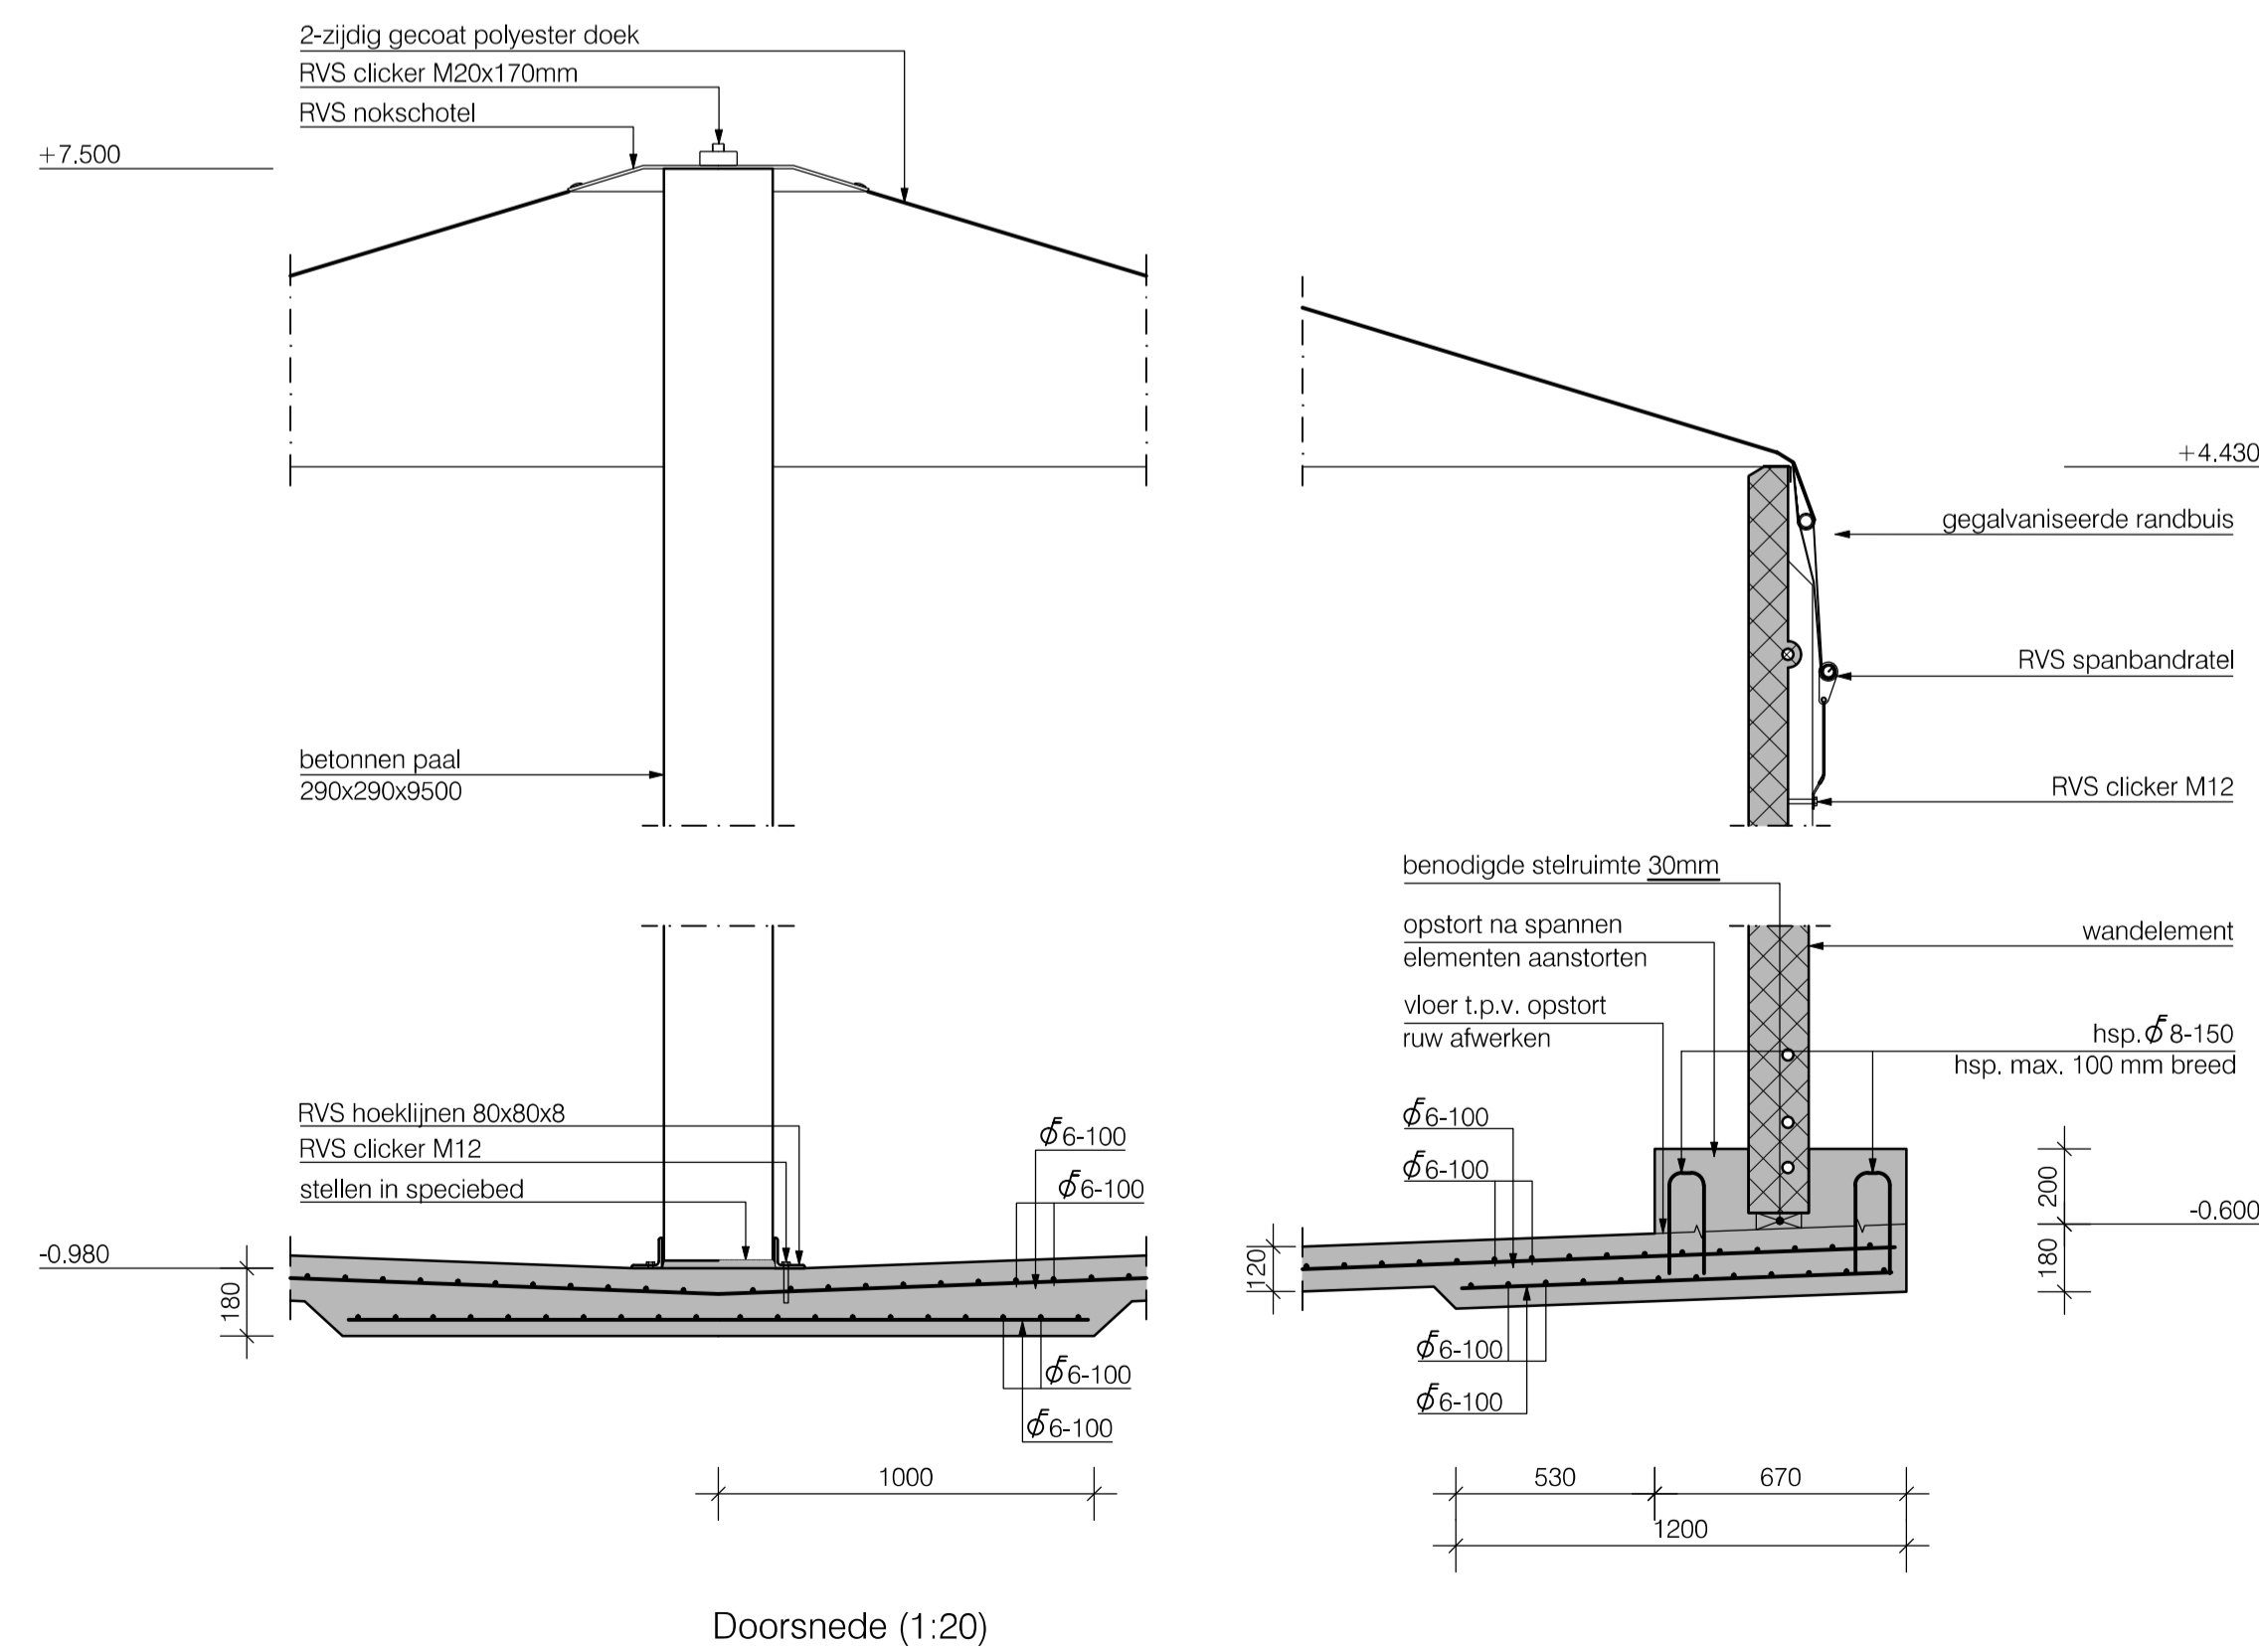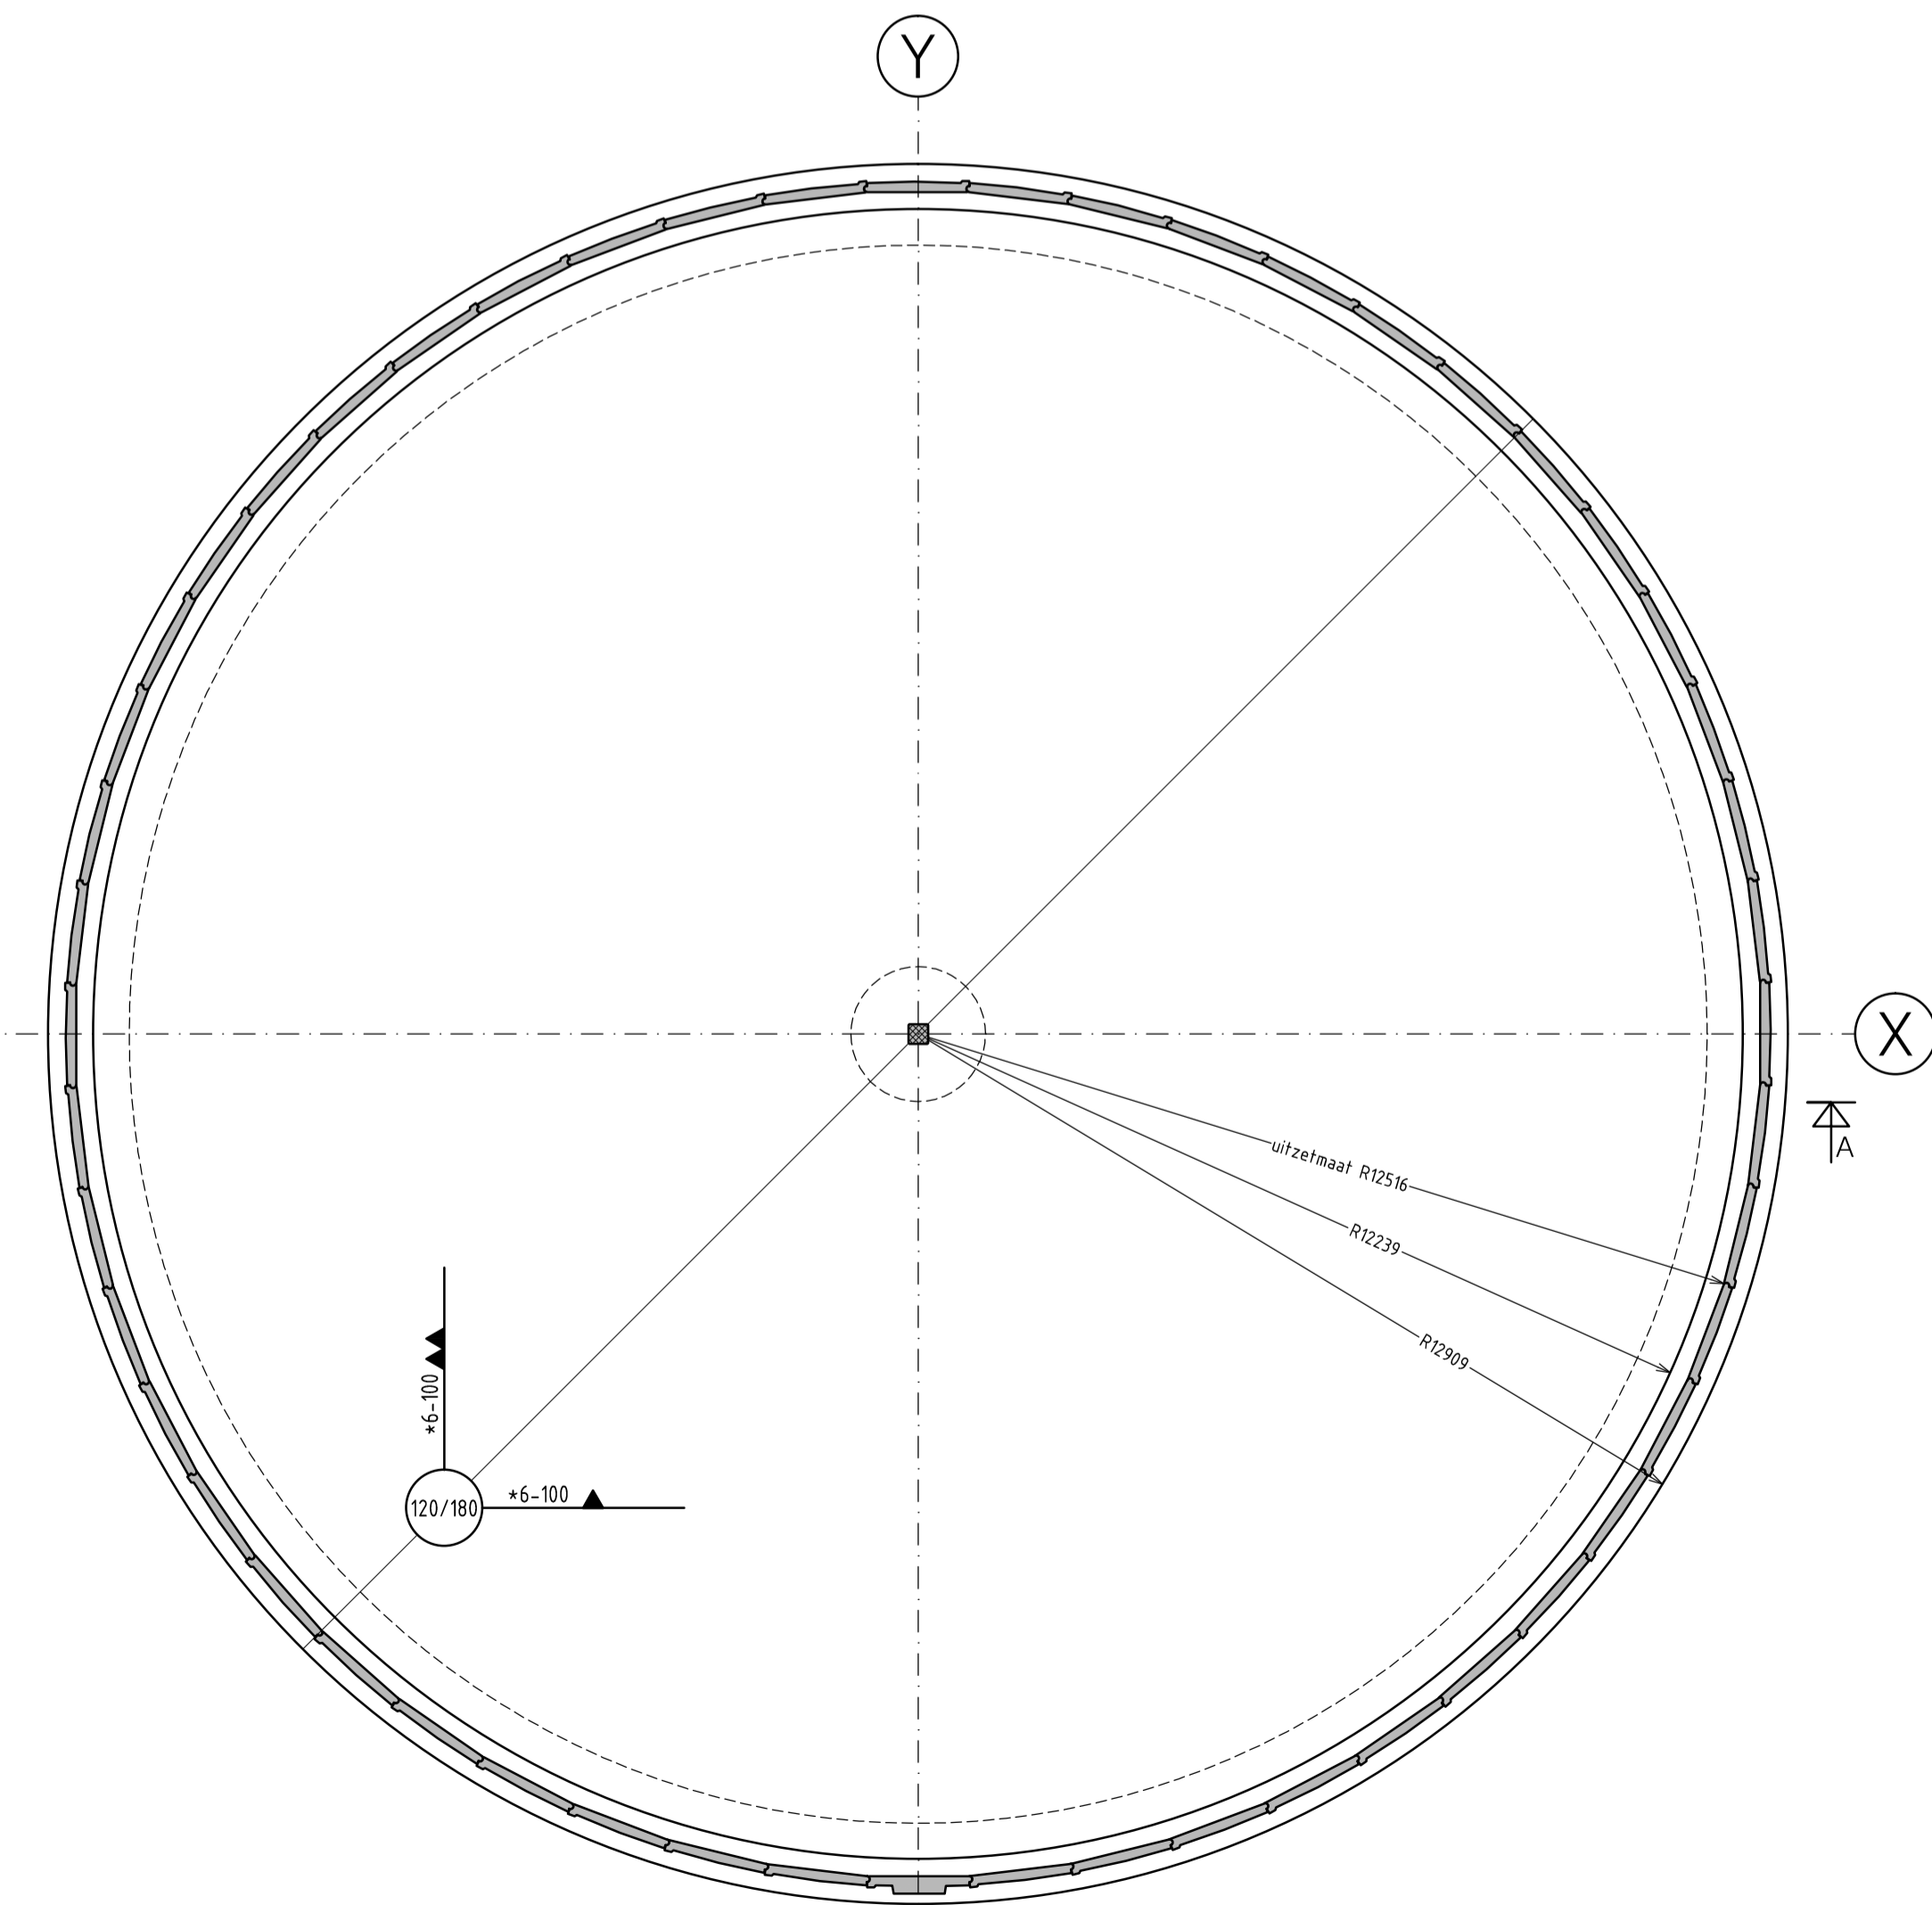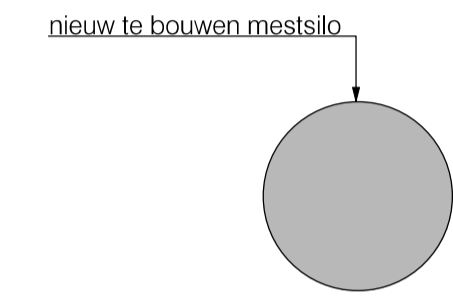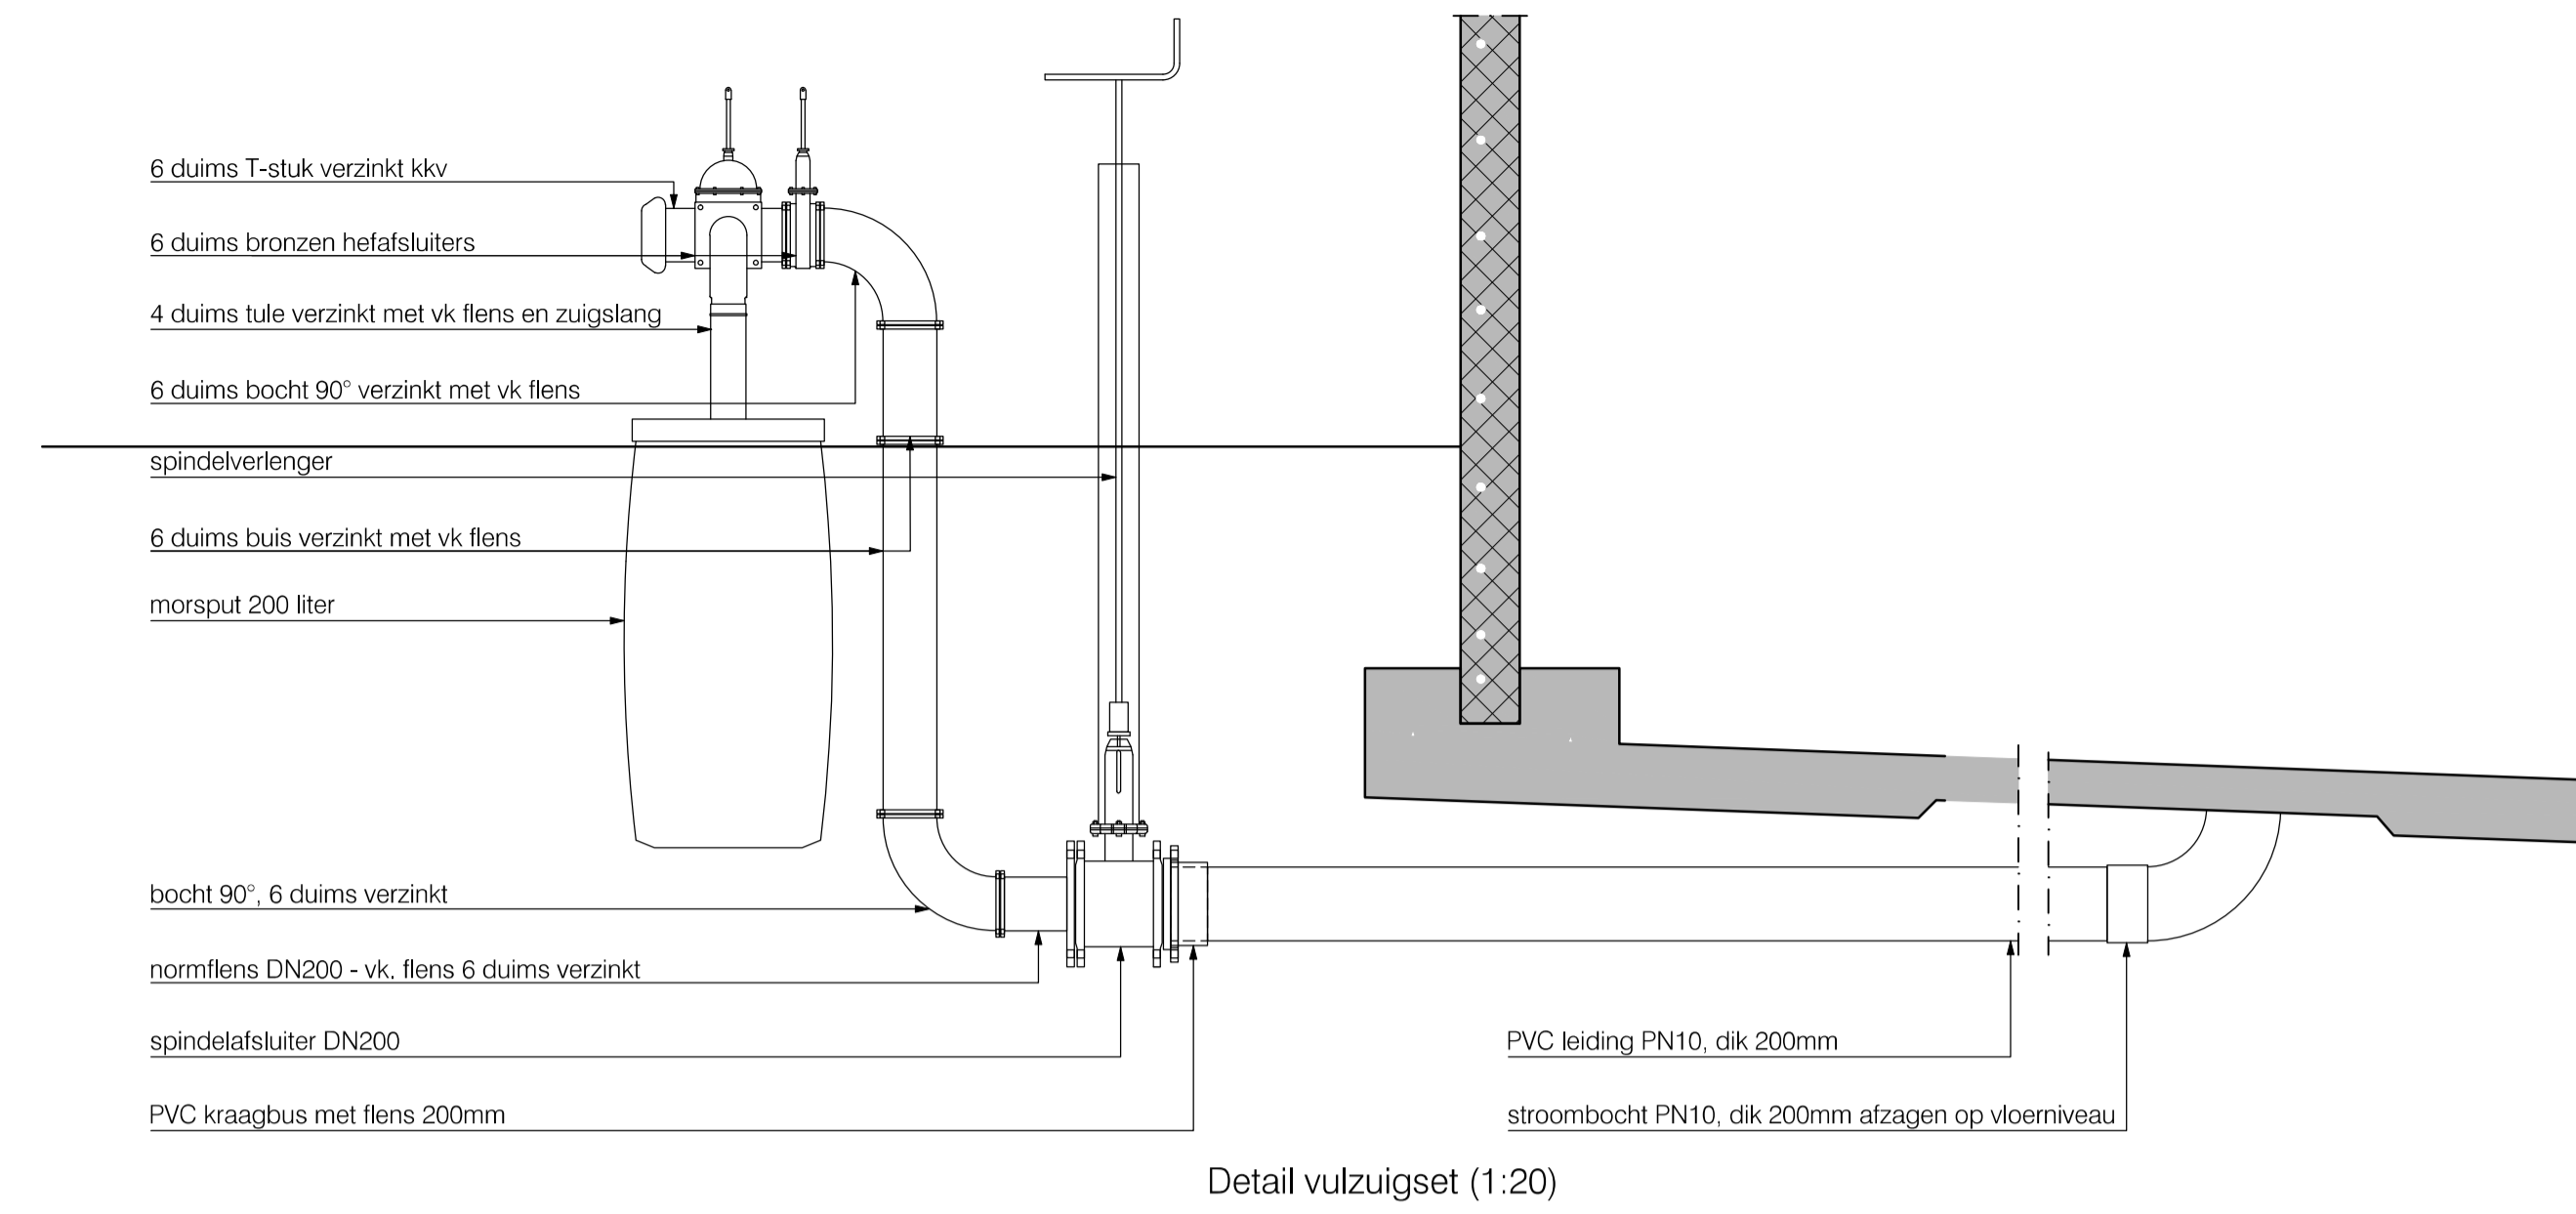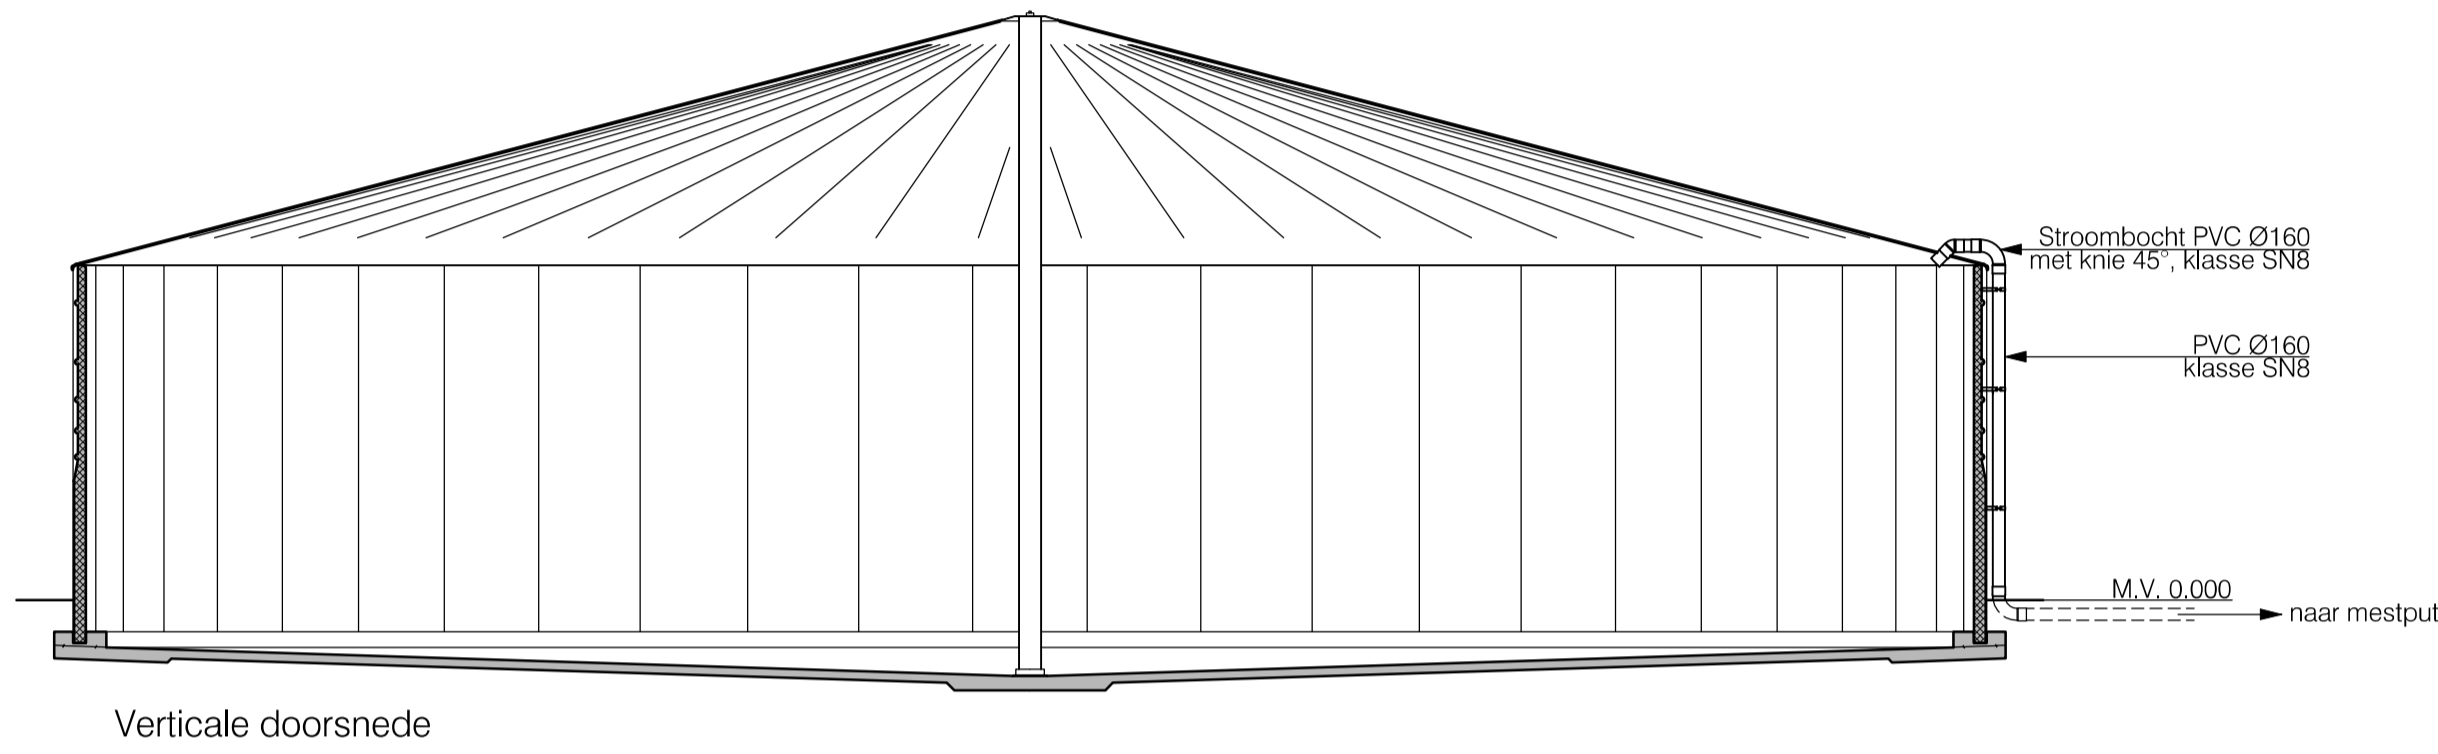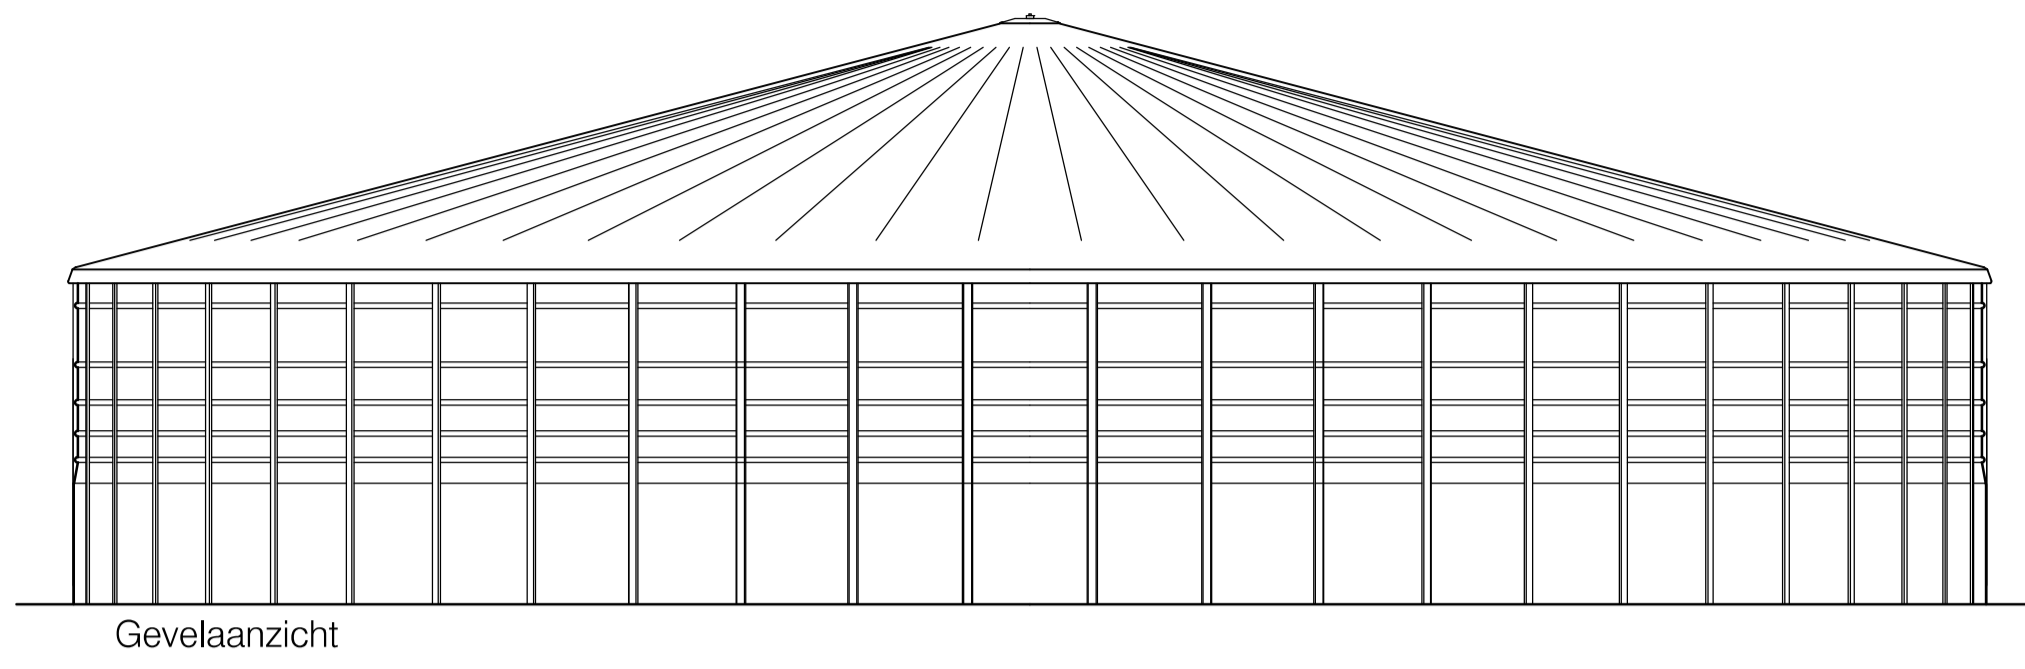

Situatietekening

Kadastrale gegevens:
Gemeente:

Aan te brengen materialen

Onderdeel:	Ja of Nee	Opmerkingen:
Mestmixer:	Ja	..
Vulleiding over de wand:	Ja	..
Retourleiding onder de vloer:	Ja	..
Vuk / zuigset:	Ja	..
Overige opmerkingen:		

Spanvolgorde

Spanvolgorde en montagespanning conform spanprotocol

Betonconstructies

Sterkteklasse i.h.w. gestort beton:	C28/35
Staalwaliteit:	B500B
Milieuklasse:	XC4, XD2, XA2

Dekking:	onderdeel	onder	boven	zijkant
vloer	50	50	35	
kolom	35	35	35	

Minimale laslengte:	Ø 6 - 250mm	(onder + boven)	uitvoering volgens: NEN-EN 206-1
	Ø 8 - 300mm	(onder + boven)	NEN 8005 (nl)
	Ø 10 - 400mm	(onder + boven)	NEN 6722 (nl)
	Ø 12 - 500mm	(onder + boven)	NEN 6008 (nl)

Onder alle met de grond in aanraking komende betonvlakken een werkvloer van folie aanbrengen

Maatvoering in mm
Peilmaten in mm ten opzichte van peil
Maatvoering in het werk controleren

Bouwlocatie:

Coevorderweg 5
7735 KJ Arrien
Tel.: 06-10419315

revisie no.	datum:

Bovenaanzicht silo: 52 MST I elementen - 5m

Doorsnede (1:20)

Famitec Prefab betonsystemen

Project: Grobink te Barger Compascuum
Onderdeel: Montage-overzicht Mestsilo

Tekenaar: AHo	datum: 30-06-2015	blad no:
Loswâl 12	Postbus 168	Tel: 0512 589 060
9206 AH Drachten	9200 AD Drachten	Fax: 0512 531 719
1:100	project no: 15.065	MO-01