

# Situatie

Kadastrale gemeente: Emmen  
 Sectie: AC  
 Nr.: 679  
 Schaal 1:1000

Ten einde het aanzicht vanaf de zuid-westzijde een robuuste aanblik te geven -> besdragend struweel/ houtsingel + toekomstige overstaanders: bosplantsoen 60-80 cm., 3 rijen 1,5x1,5 m., beheer; gefaseerd afzetten 5-7 jaar

- meidoorn, Craetegus mono
- hazelaar, Corylus avellana
- gelderse roos, Viburnum opulus
- gele kornoelje, Cornus mas
- kardinaalsmuts, Euonymus europaeus

+ om de ca. 10 m. een toekomstige overstaanders Zomereik, Quercus robur, maat 10-12 cm. (waarbij de mooiste exemplaren blijven staan)

Van Westreenen Adviseurs  
 Antonie Fokkerstraat 1a  
 3772 MP Barneveld  
 T: (0342) 47 42 55  
 F: (0342) 47 42 81  
 E: info@vanwestreenen.nl

Varsseveldseweg 65d  
 7131 JA Lichtenvoorde  
 T: (0544) 37 97 37  
 F: (0544) 37 83 64  
 E: info@vanwestreenen.nl

**PROJECT:**  
 Plan: Erfinrichtingsplan Weedingerkanaal 68 ZZ Nieuw-Weerdinge

**OPDRACHTGEVER:**  
 Dhr. A. Timmerman  
 Weedingerkanaal ZZ 68  
 7831 AD NIEUW-WEERDINGE


**LOCATIE:** Weedingerkanaal ZZ 68 te Nieuw-Weerdinge

**SCHAAL:** 1:1000  
**GETEKEND:** EG  
**FORMAAT:** A3  
**DATUM:** 14/01/2014  
**WIJZIGING:** -

**ONDERDEEL:**  
 Aanvraag omgevingsvergunning maten voor de uitvoering in het werk controleren

**PROJECTNUMMER:**  
 RO-TIMMER1  
 Blad 1 van 1



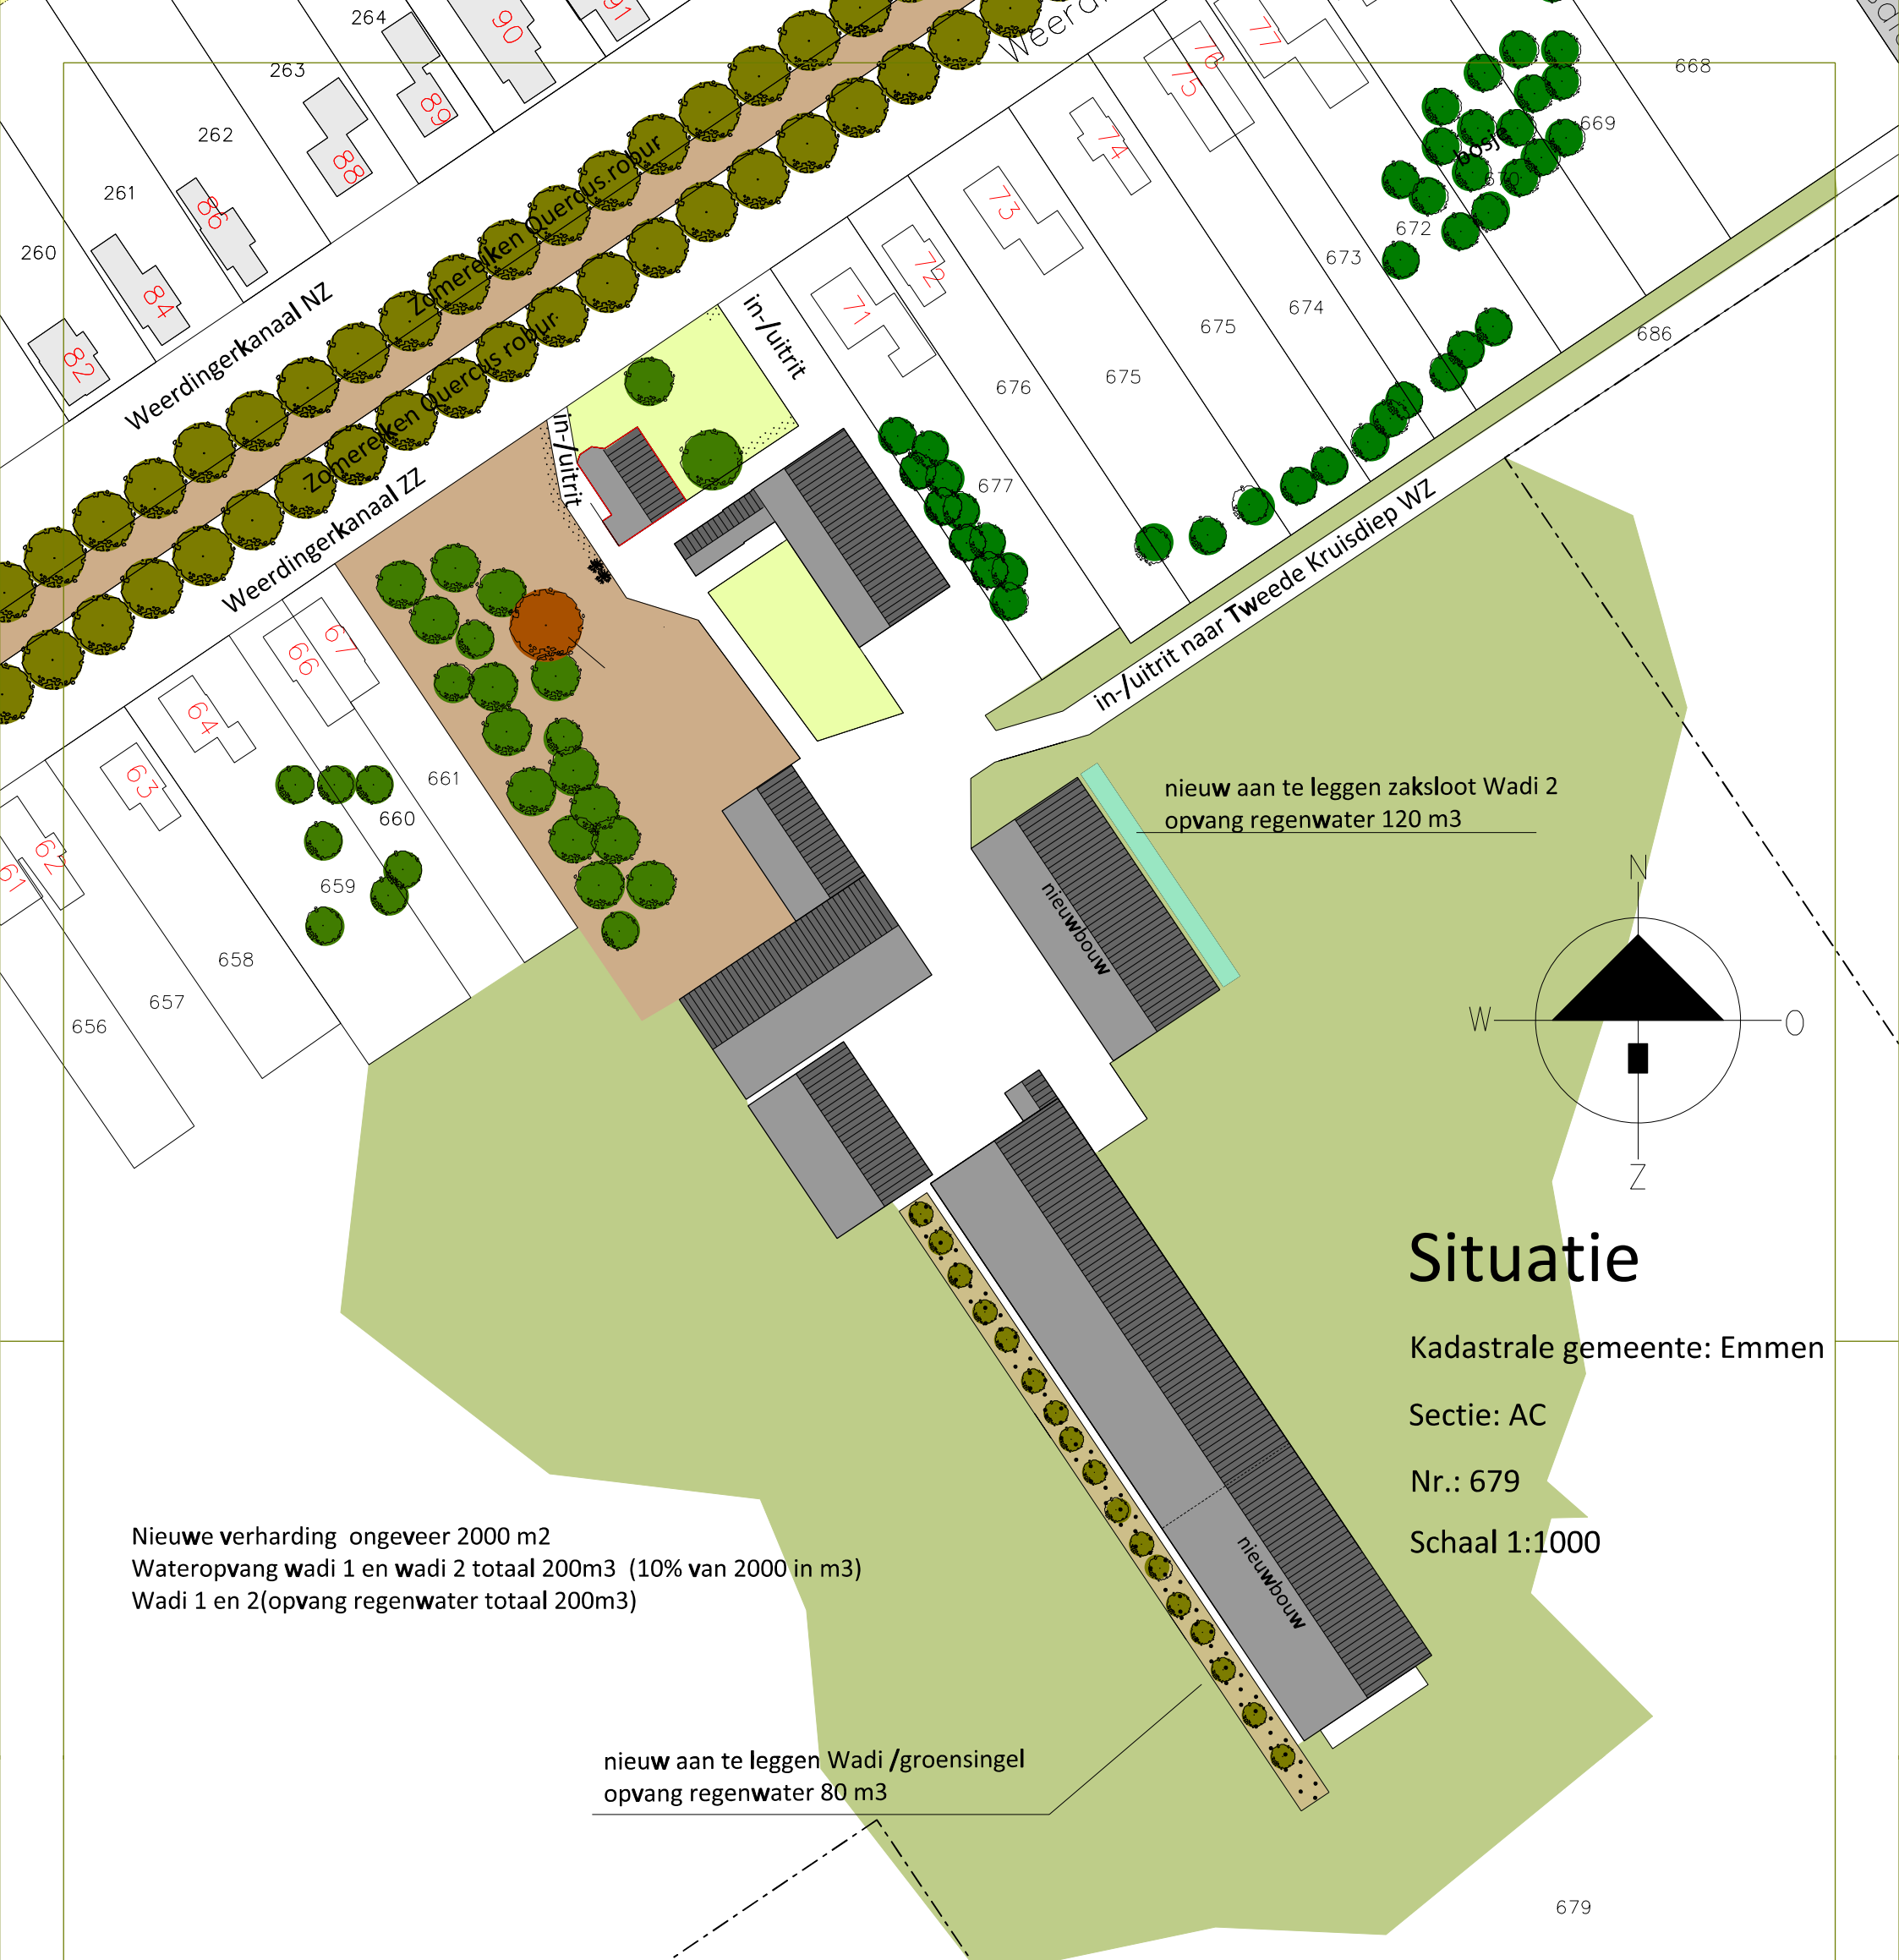

Nieuwe verharding ongeveer 2000 m2  
 Wateropvang wadi 1 en wadi 2 totaal 200m3 (10% van 2000 in m3)  
 Wadi 1 en 2 (opvang regenwater totaal 200m3)

# Situatie

Kadastrale gemeente: Emmen  
 Sectie: AC  
 Nr.: 679  
 Schaal 1:1000

nieuw aan te leggen Wadi /groensingel  
 opvang regenwater 80 m3



Van Westreenen Adviseurs  
 Antonie Fokkerstraat 1a  
 3772 MP Barneveld  
 T: (0342) 47 42 55  
 F: (0342) 47 42 81  
 E: info@vanwestreenen.nl

Varsseveldseweg 65d  
 7131 JA Lichtenvoorde  
 T: (0544) 37 97 37  
 F: (0544) 37 83 64  
 E: info@vanwestreenen.nl

**PROJECT:**  
 Plan: Hemelwateropvang nieuwbouw door middel van een wadi

**OPDRACHTGEVER:**  
 Dhr. A. Timmerman  
 Weedingerkanaal ZZ 68  
 7831 AD NIEUW-WEERDINGE

**LOCATIE:** Weedingerkanaal ZZ 68 te Nieuw-Weerdinge

**ONDERDEEL:**  
 Aanvraag omgevingsvergunning  
 maten voor de uitvoering in het werk controleren

**SCHAAL:** 1:1000  
**GETEKEND:** EG  
**FORMAAT:** A3  
**DATUM:** 18/04/2014  
**WIJZIGING:** -

**PROJECTNUMMER:**  
 RO-TIMMER1  
 Blad 1 van 1