


Singel met bosplantsoen o.a. boswilg, gelderse roos, riet, hazelaar, ruwe berk

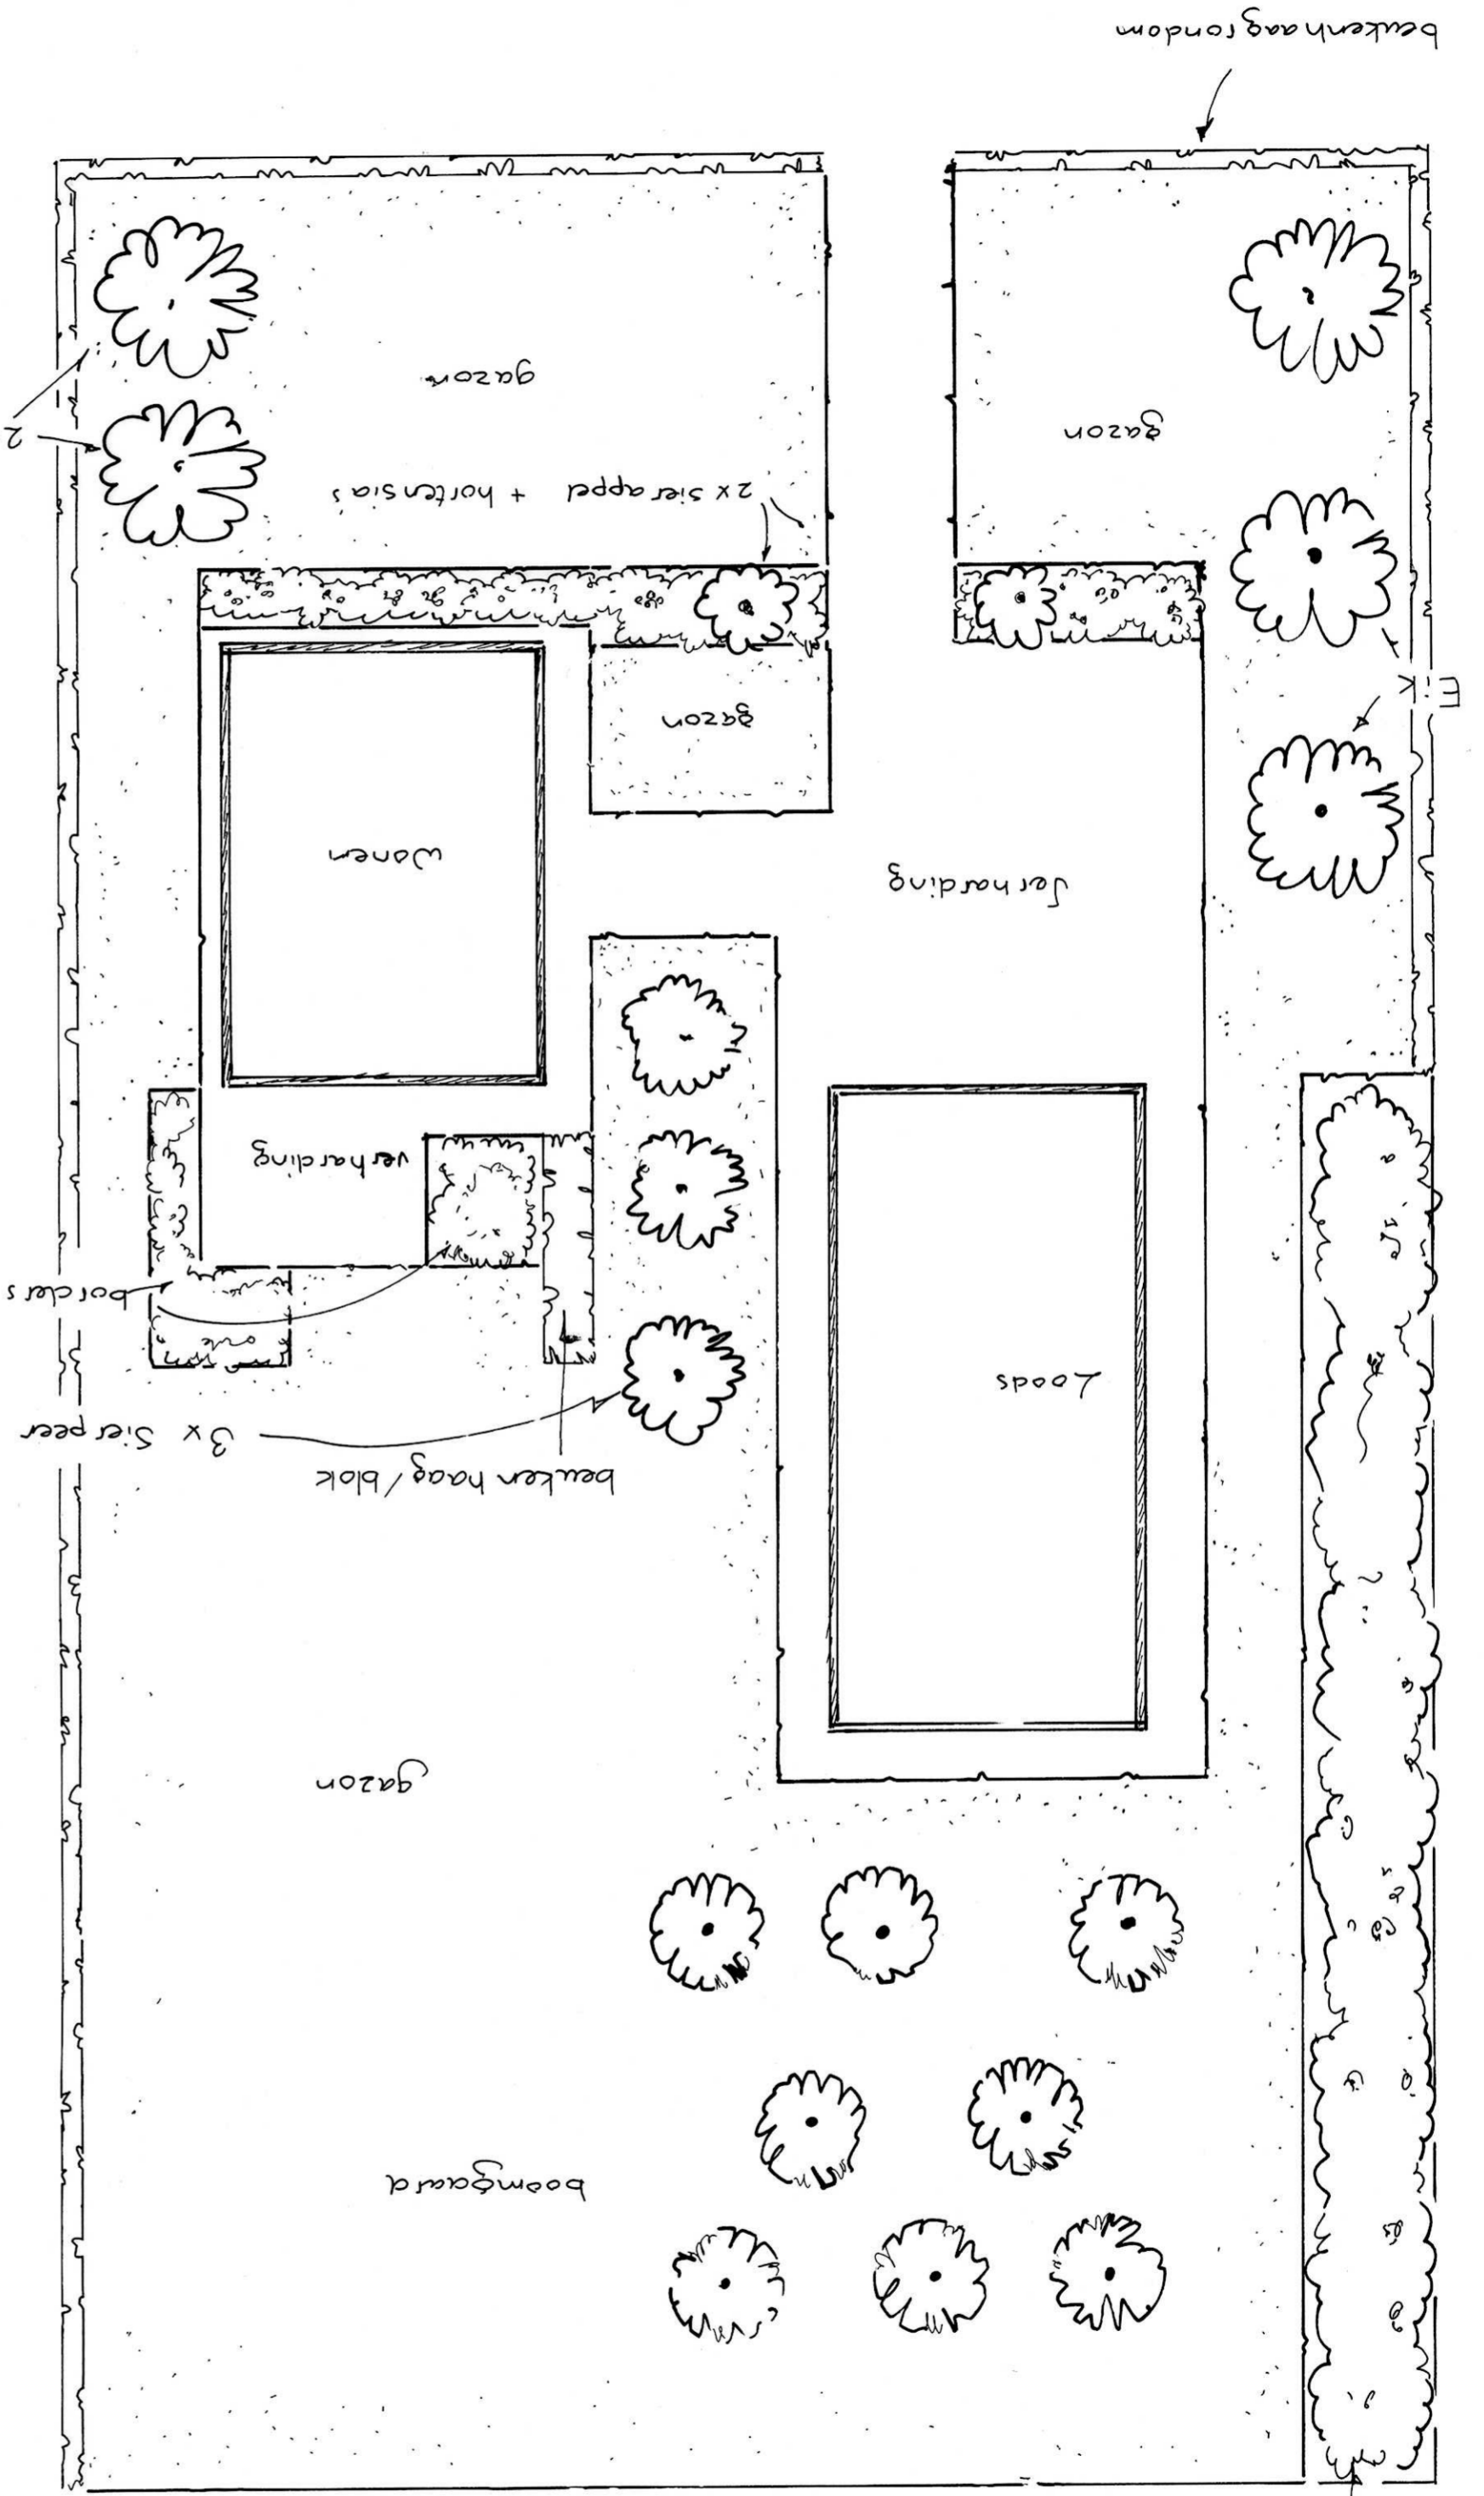

**Tuinontwerp**

Opdrachtgever: Fam. Otten  
 Inrichtingsplan Zuidafopgande Holl-vela

Datum: 22-04-16  
 Get: Yonne  
 Schaal: 1:200

**Lammert Moesen**  
 TUIN DESIGN

ONTWERPERS & HOVENIERS

Zuidopgande 41  
 7913 TJ Hollandscheveld  
 T 0528 34 34 27  
 F 0528 34 37 10  
 www.lammertmoesen.nl  
 info@lammertmoesen.nl  
 Rabobank 32 90 34 006  
 Kvk Meppel 04036919